




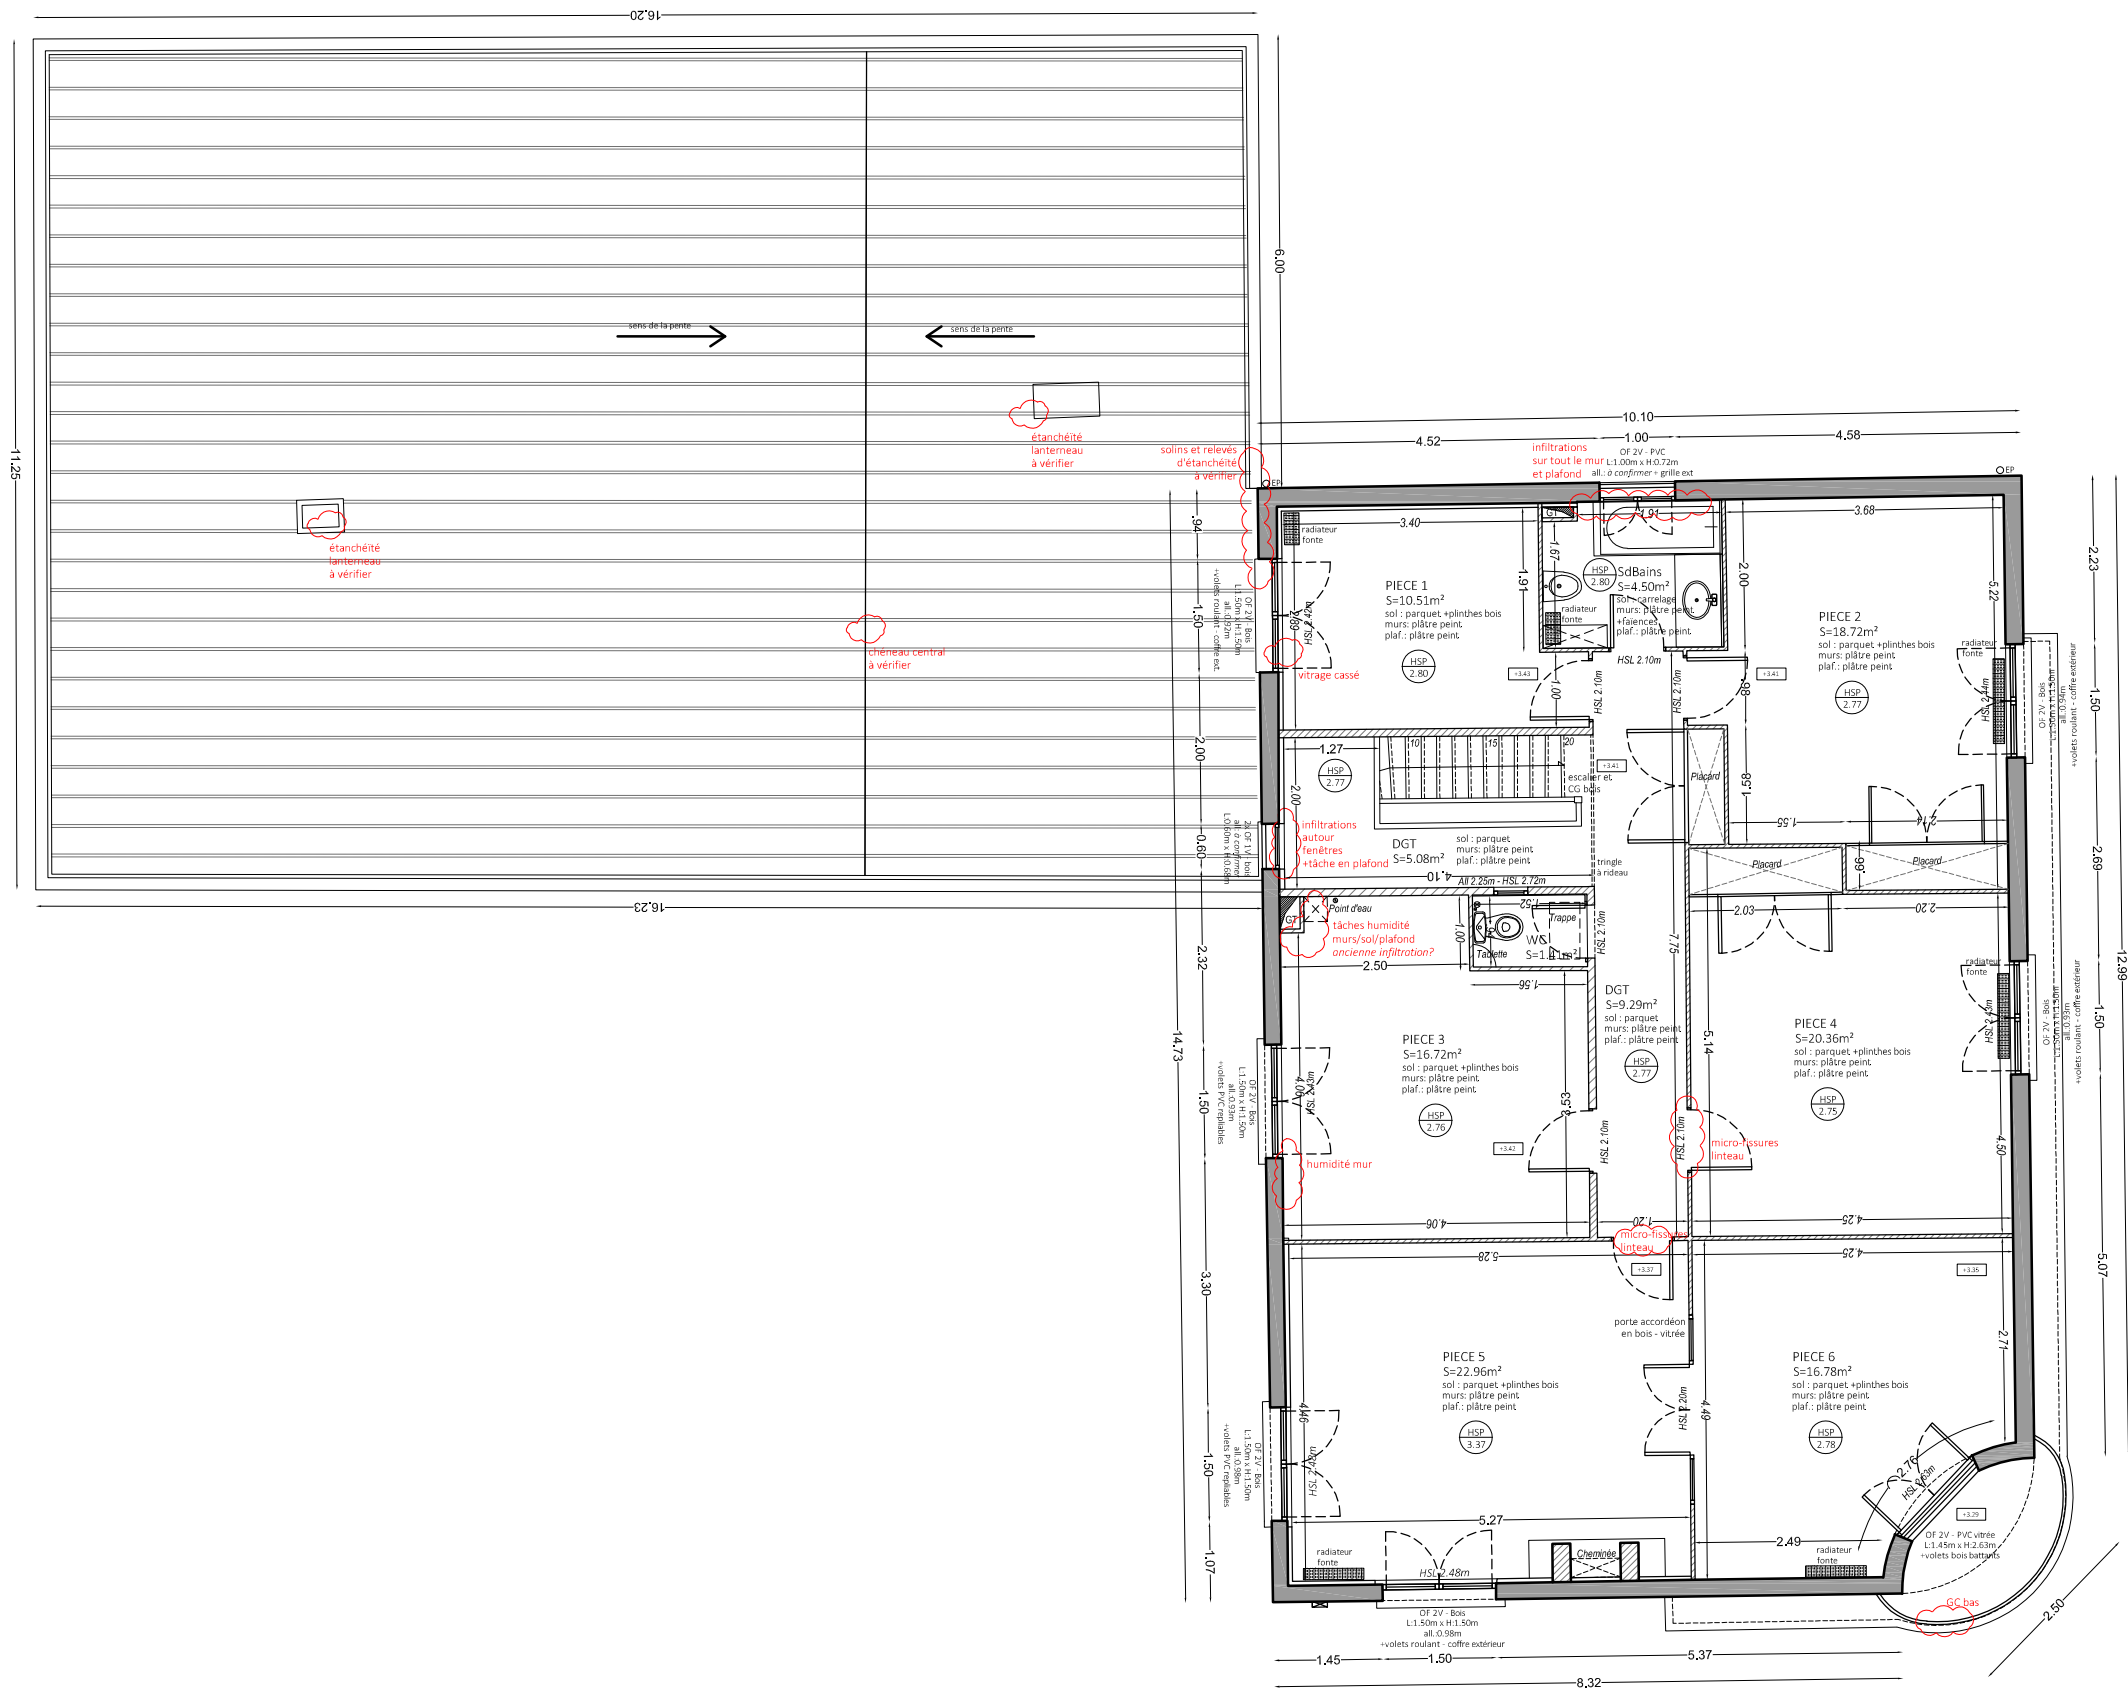


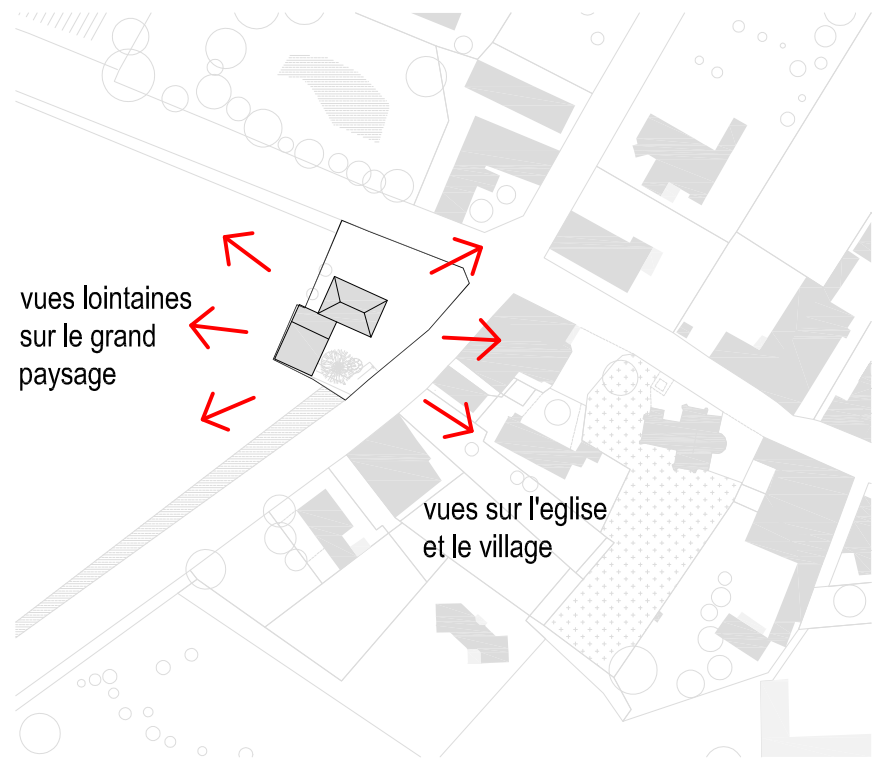

LE CONTEXTE ET LES VUES DEPUIS LE SITE

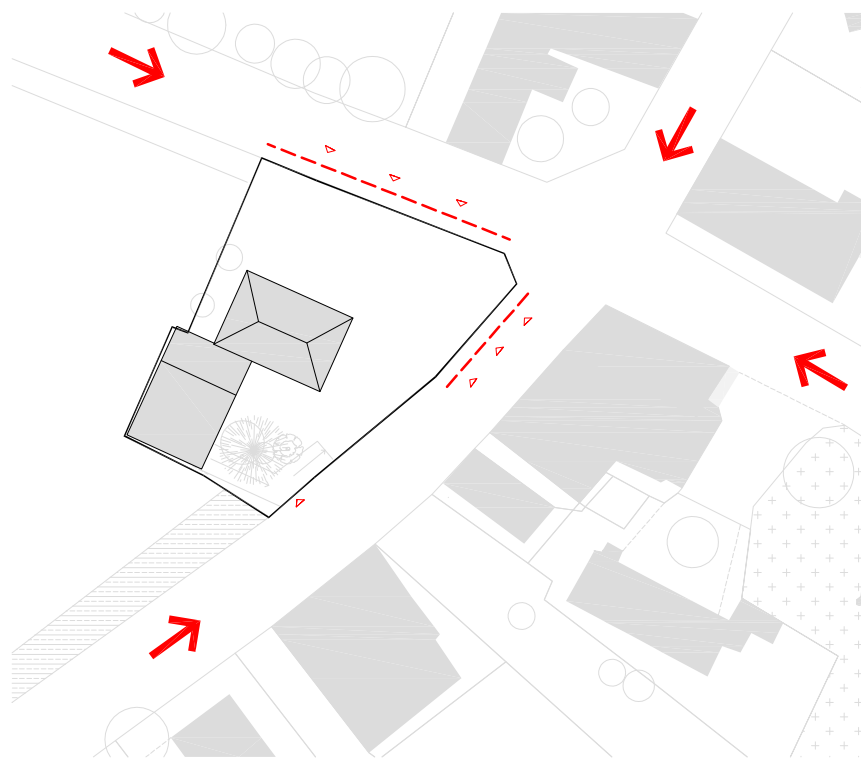


LES VUES SUR LE SITE ET LES ACCES POSSIBLES

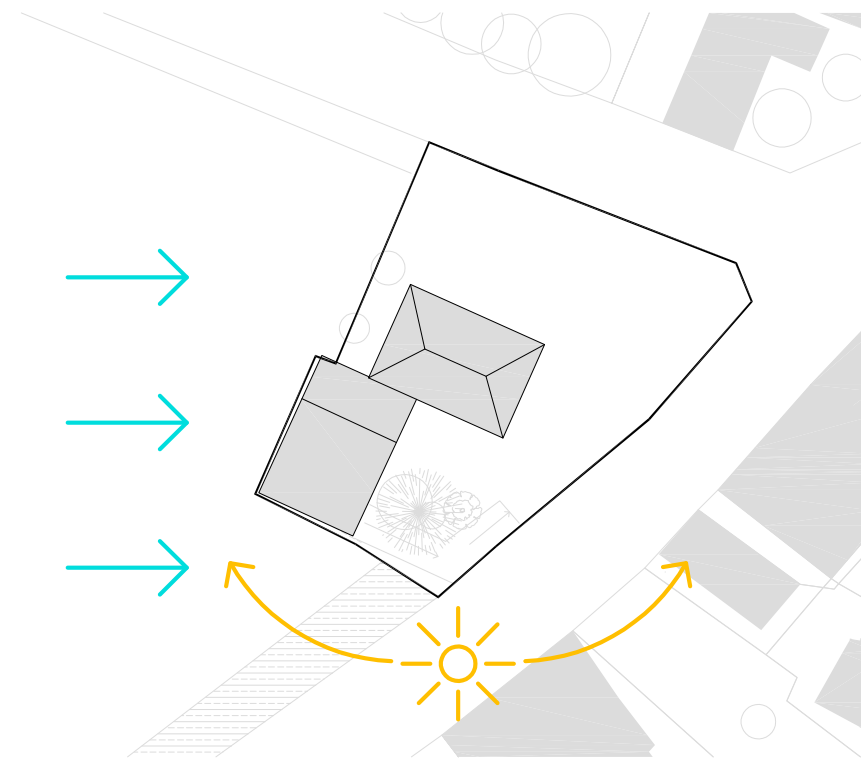


ENSOLEILLEMENT ET VENTS DOMINANTS


ANALYSE DU CONTEXTE ET DES ENJEUX

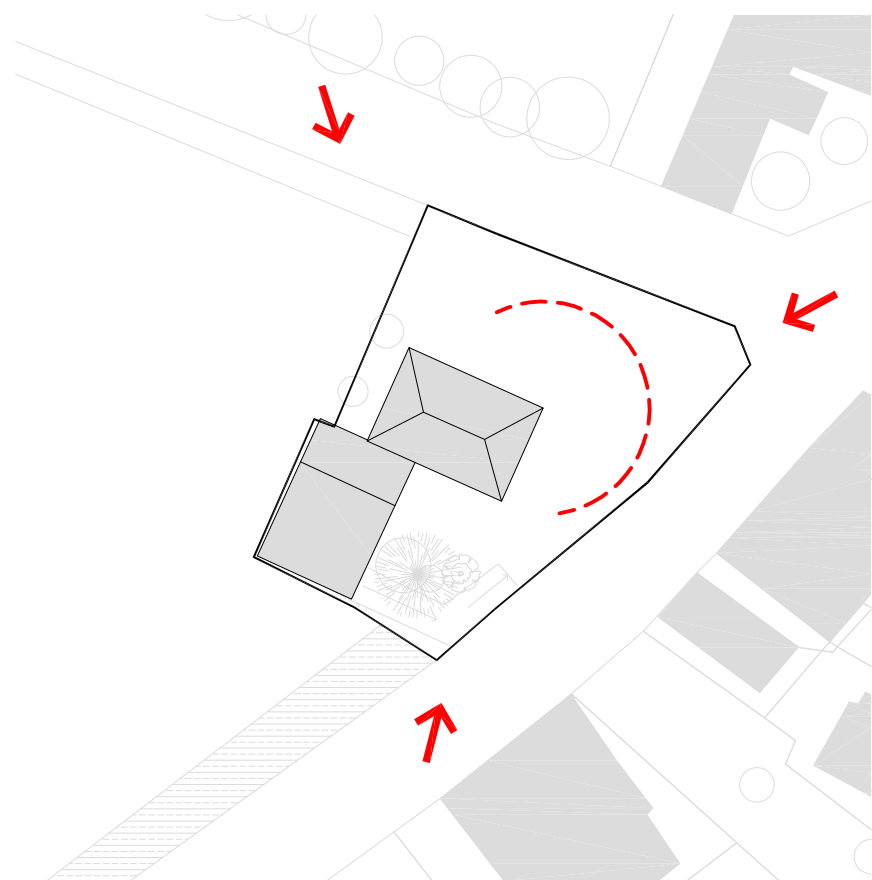

VISIBILITE / CREER UN SIGNAL ET SOIGNER LES VUES SUR LE BATIMENT

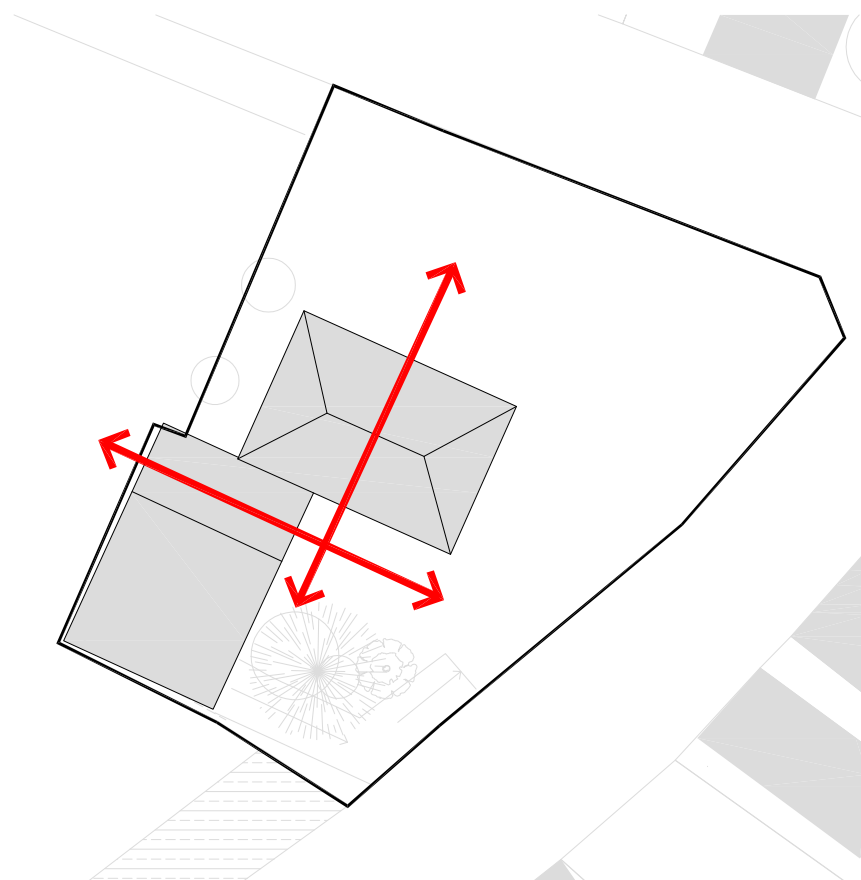

POROSITE / DU GRAND PAYSAGE AU BOURG ET DE L'ACCES A LA COUR

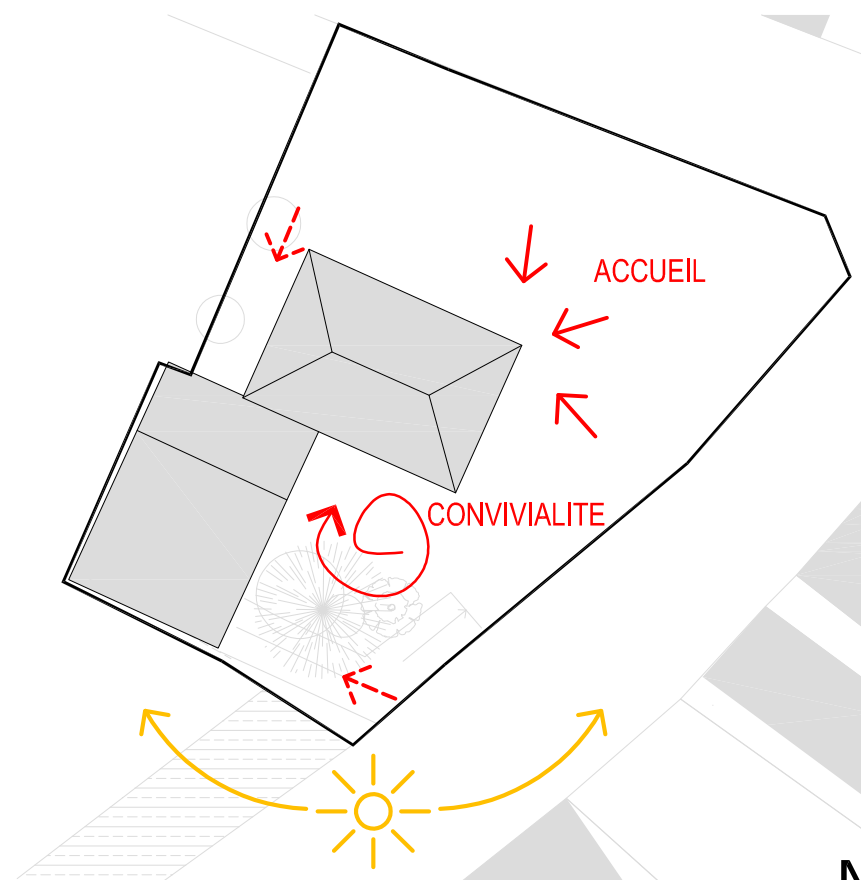

USAGES ET CONCEPTION BIOCLIMATIQUE

INTENTIONS DE PROJET

Maitre d'ouvrage:
Syndicat
"Soussac, l'esprit vigneron"
11 Le Bourg - 33790 SOUSSAC

Restauration d'un bâtiment pour le syndicat "Soussac, l'esprit vigneron" - 25 Le Bourg - 33790 SOUSSAC

PROJET - ANALYSE ET INTENSIONS DE PROJET

échelle:

-



ESQUISSE

date:
JUILLET 2022


I EP I

Emilie Perret architecte




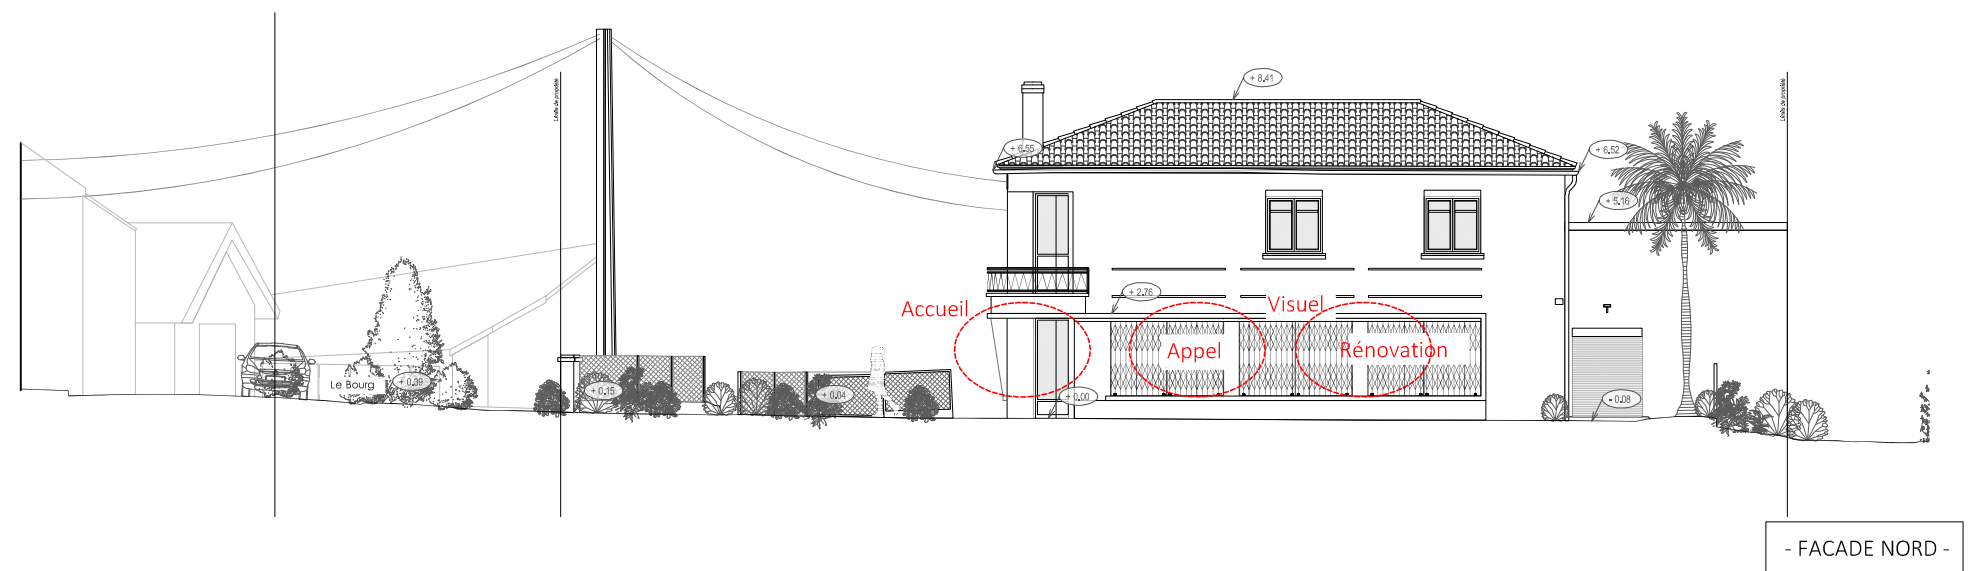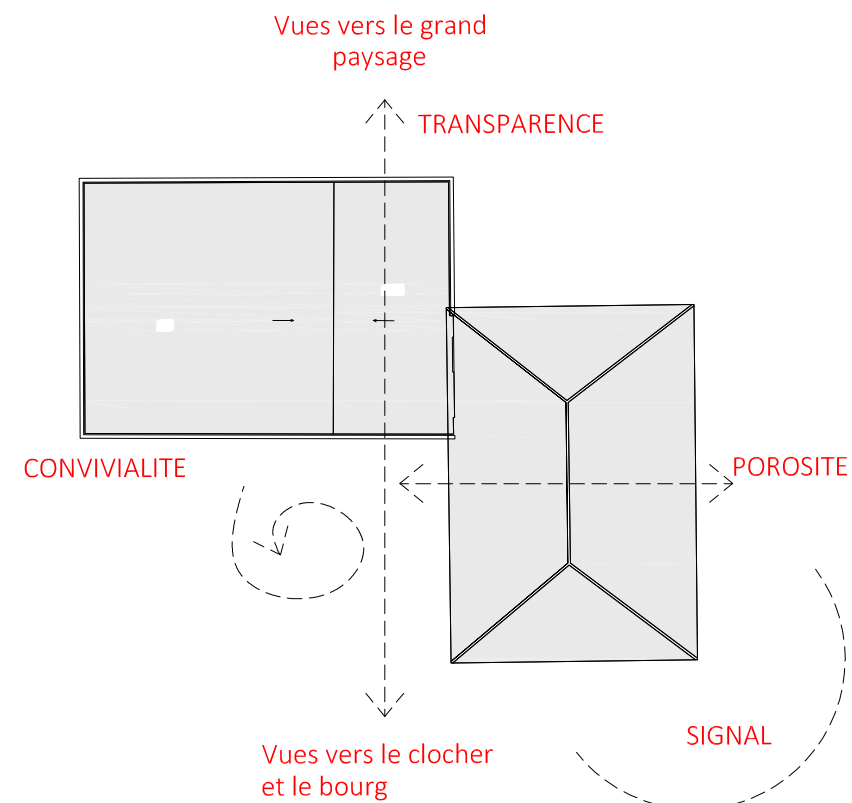


- FACADE NORD -

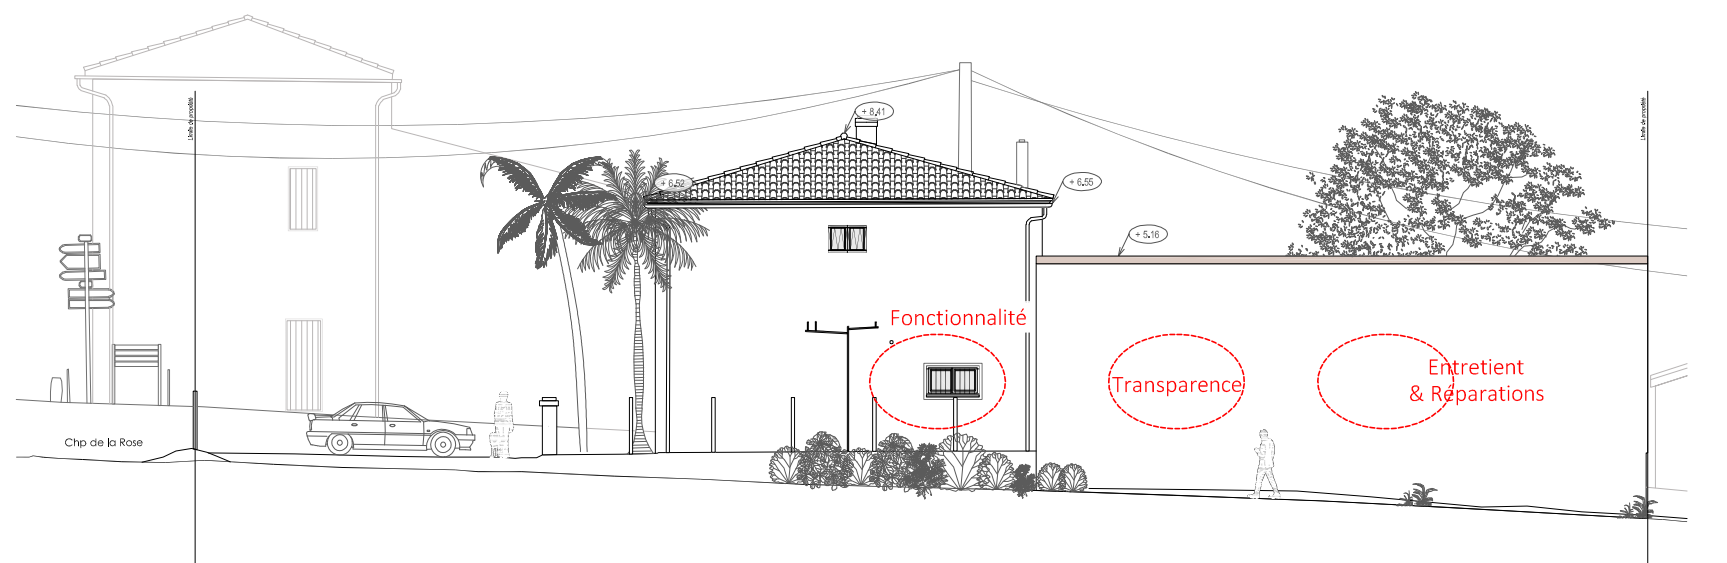

- FACADE OUEST -

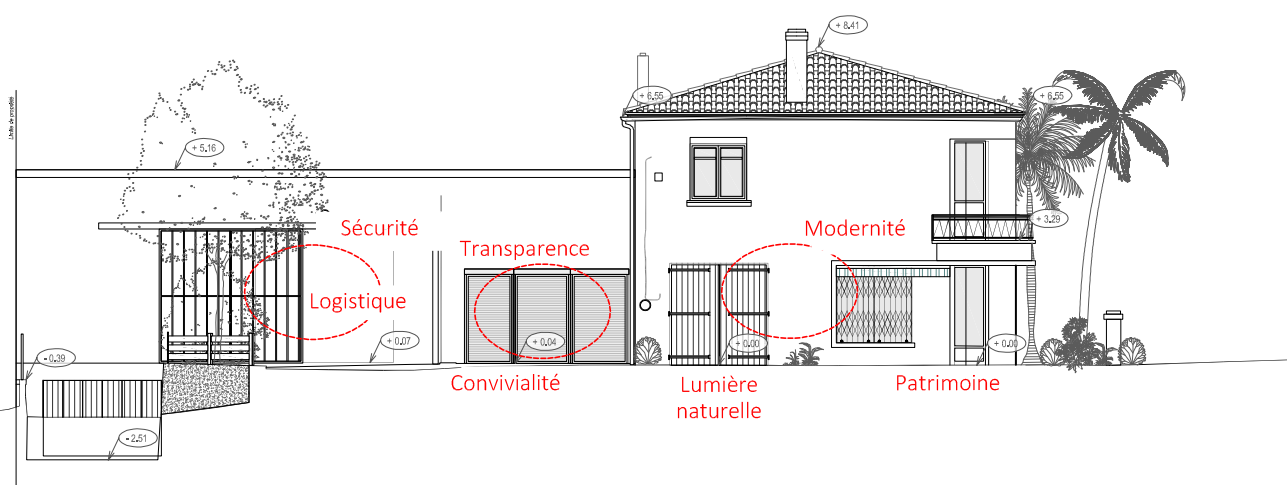


- FACADE EST -

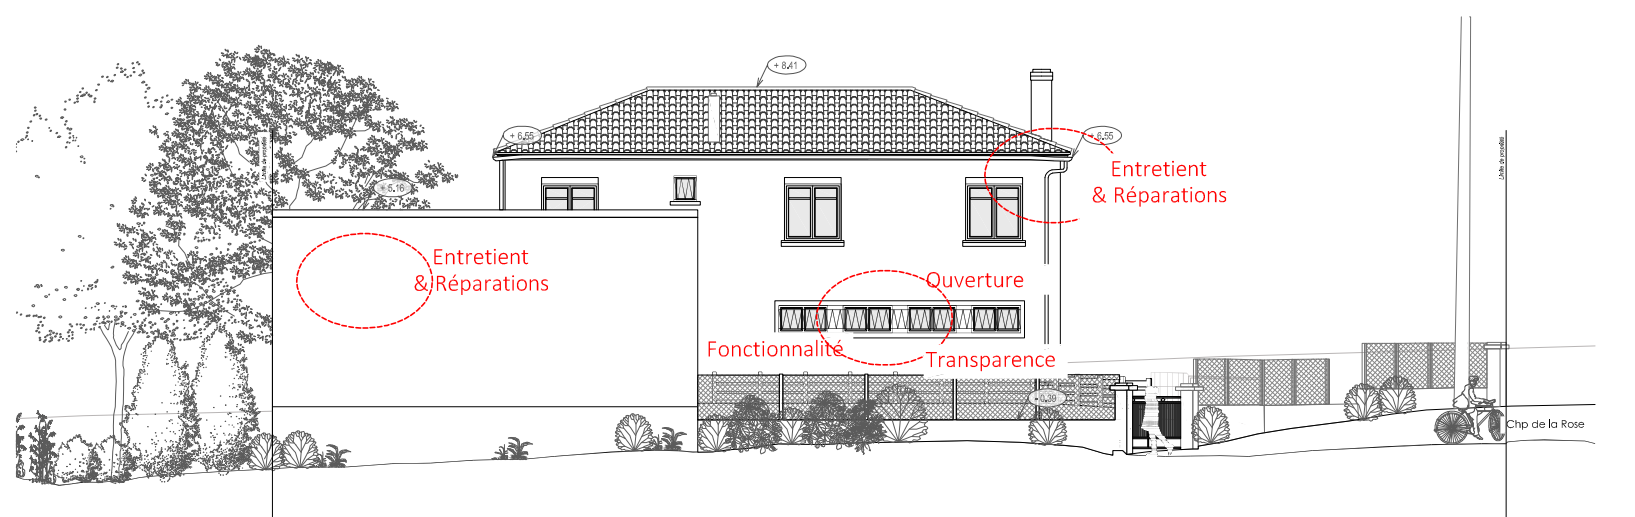

- FACADE SUD -




Maitre d'ouvrage: Syndicat "Soussac, l'esprit vigneron" 11 Le Bourg - 33790 SOUSSAC	Restauration d'un bâtiment pour le syndicat "Soussac, l'esprit vigneron" -25 Le Boug - 33790 SOUSSAC		APS	I EP I Emilie Perret architecte	
	PLAN MASSE - ETAT DES LIEUX DIAGNOSTIC		échelle: 1/1000		

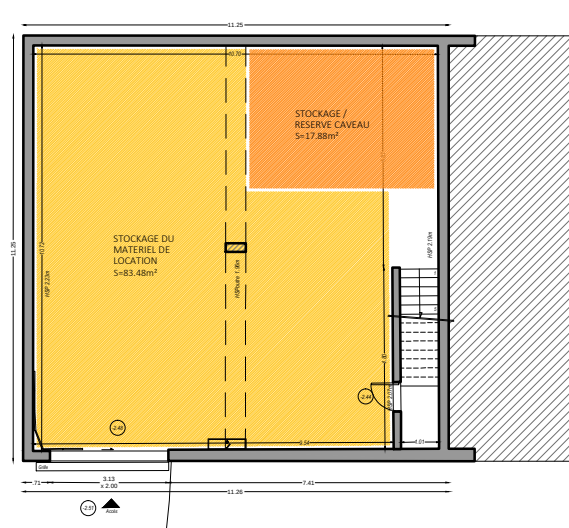

PLAN R-1



PLAN RDC

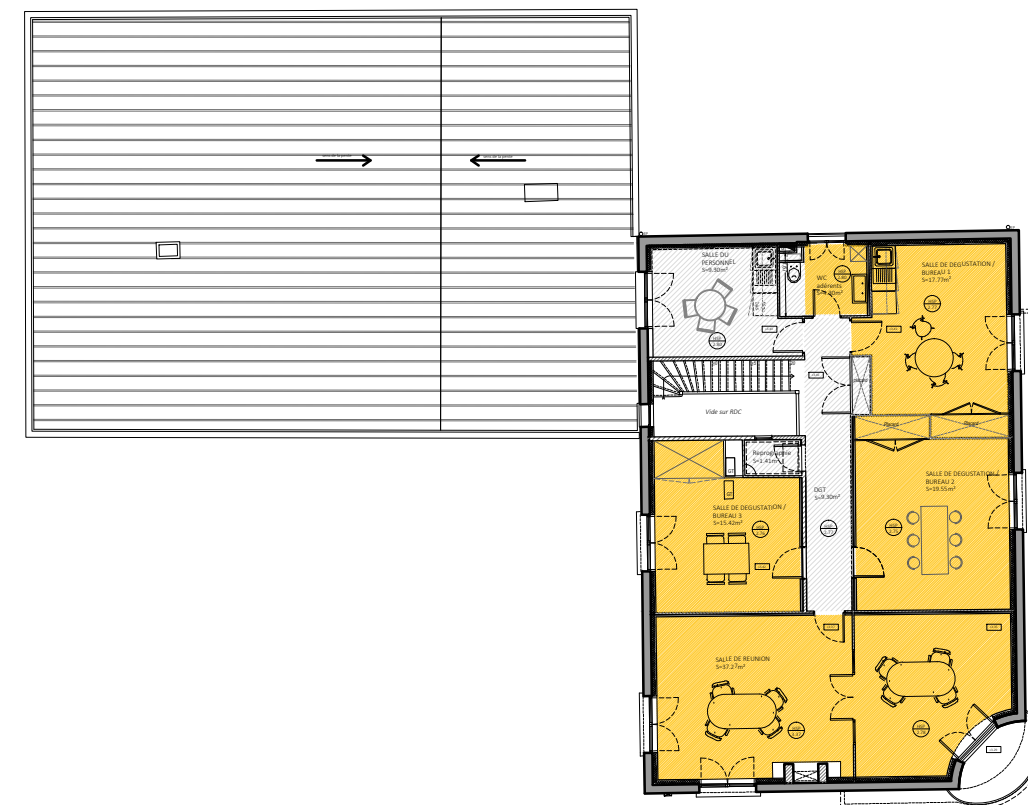


PLAN R+1

LEGENDE

- Pôle accueil / Public
- Pôle capsules
- Pôle reception
- Pôle privatif des adhéents
- Espaces supports
- Locaux techniques



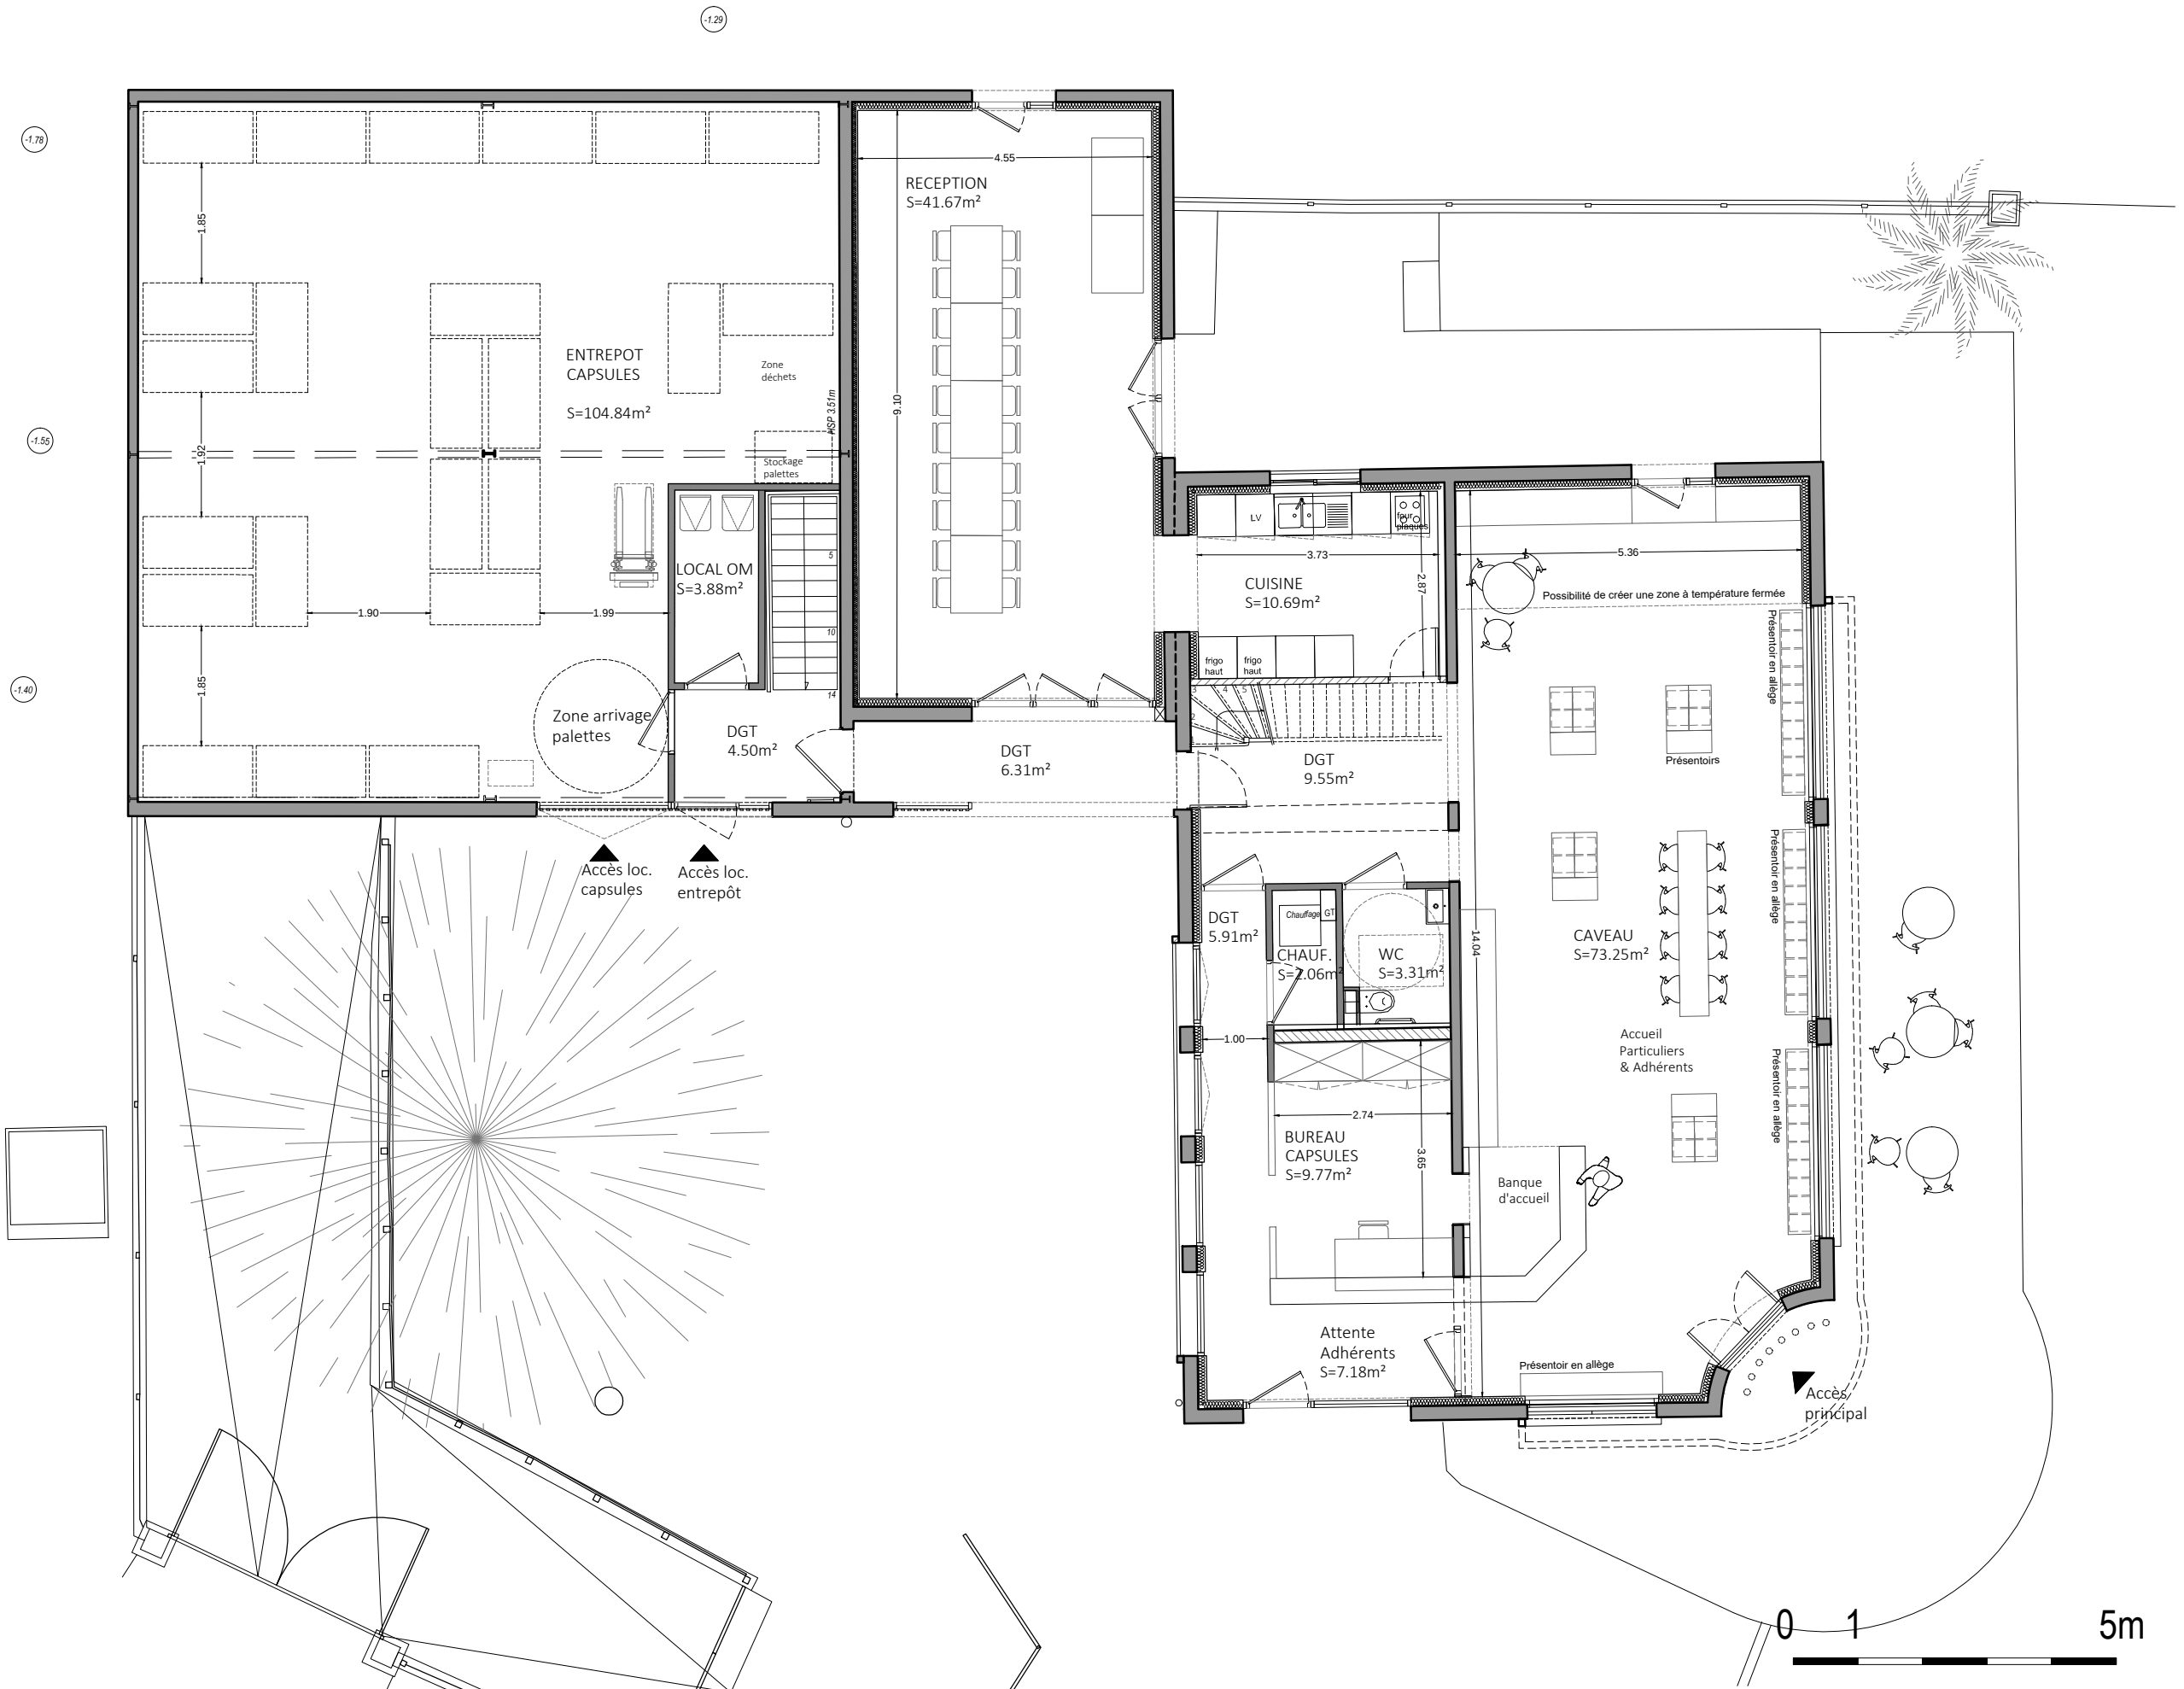

Maitre d'ouvrage:
Syndicat
"Soussac, l'esprit vigneron"
11 Le Bourg - 33790 SOUSSAC

Restauration d'un bâtiment pour le syndicat "Soussac, l'esprit vigneron" -25 Le Boug - 33790 SOUSSAC

PROJET - PLAN RDC

échelle:
1/100

APS


date:
OCTOBRE 2022

I EP I


Emilie Perret architecte





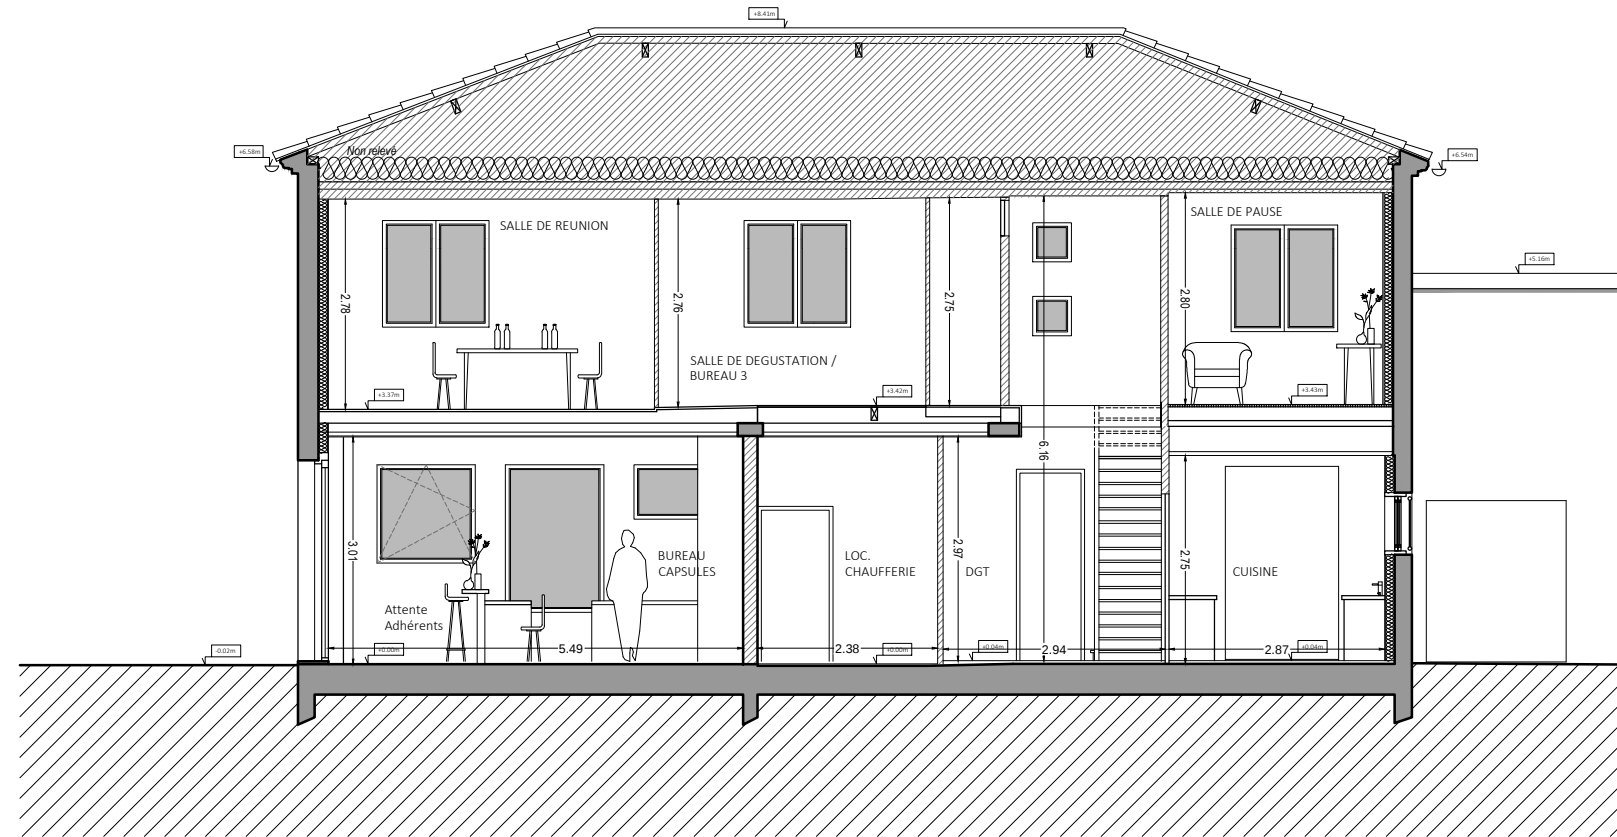

COUPE BB'

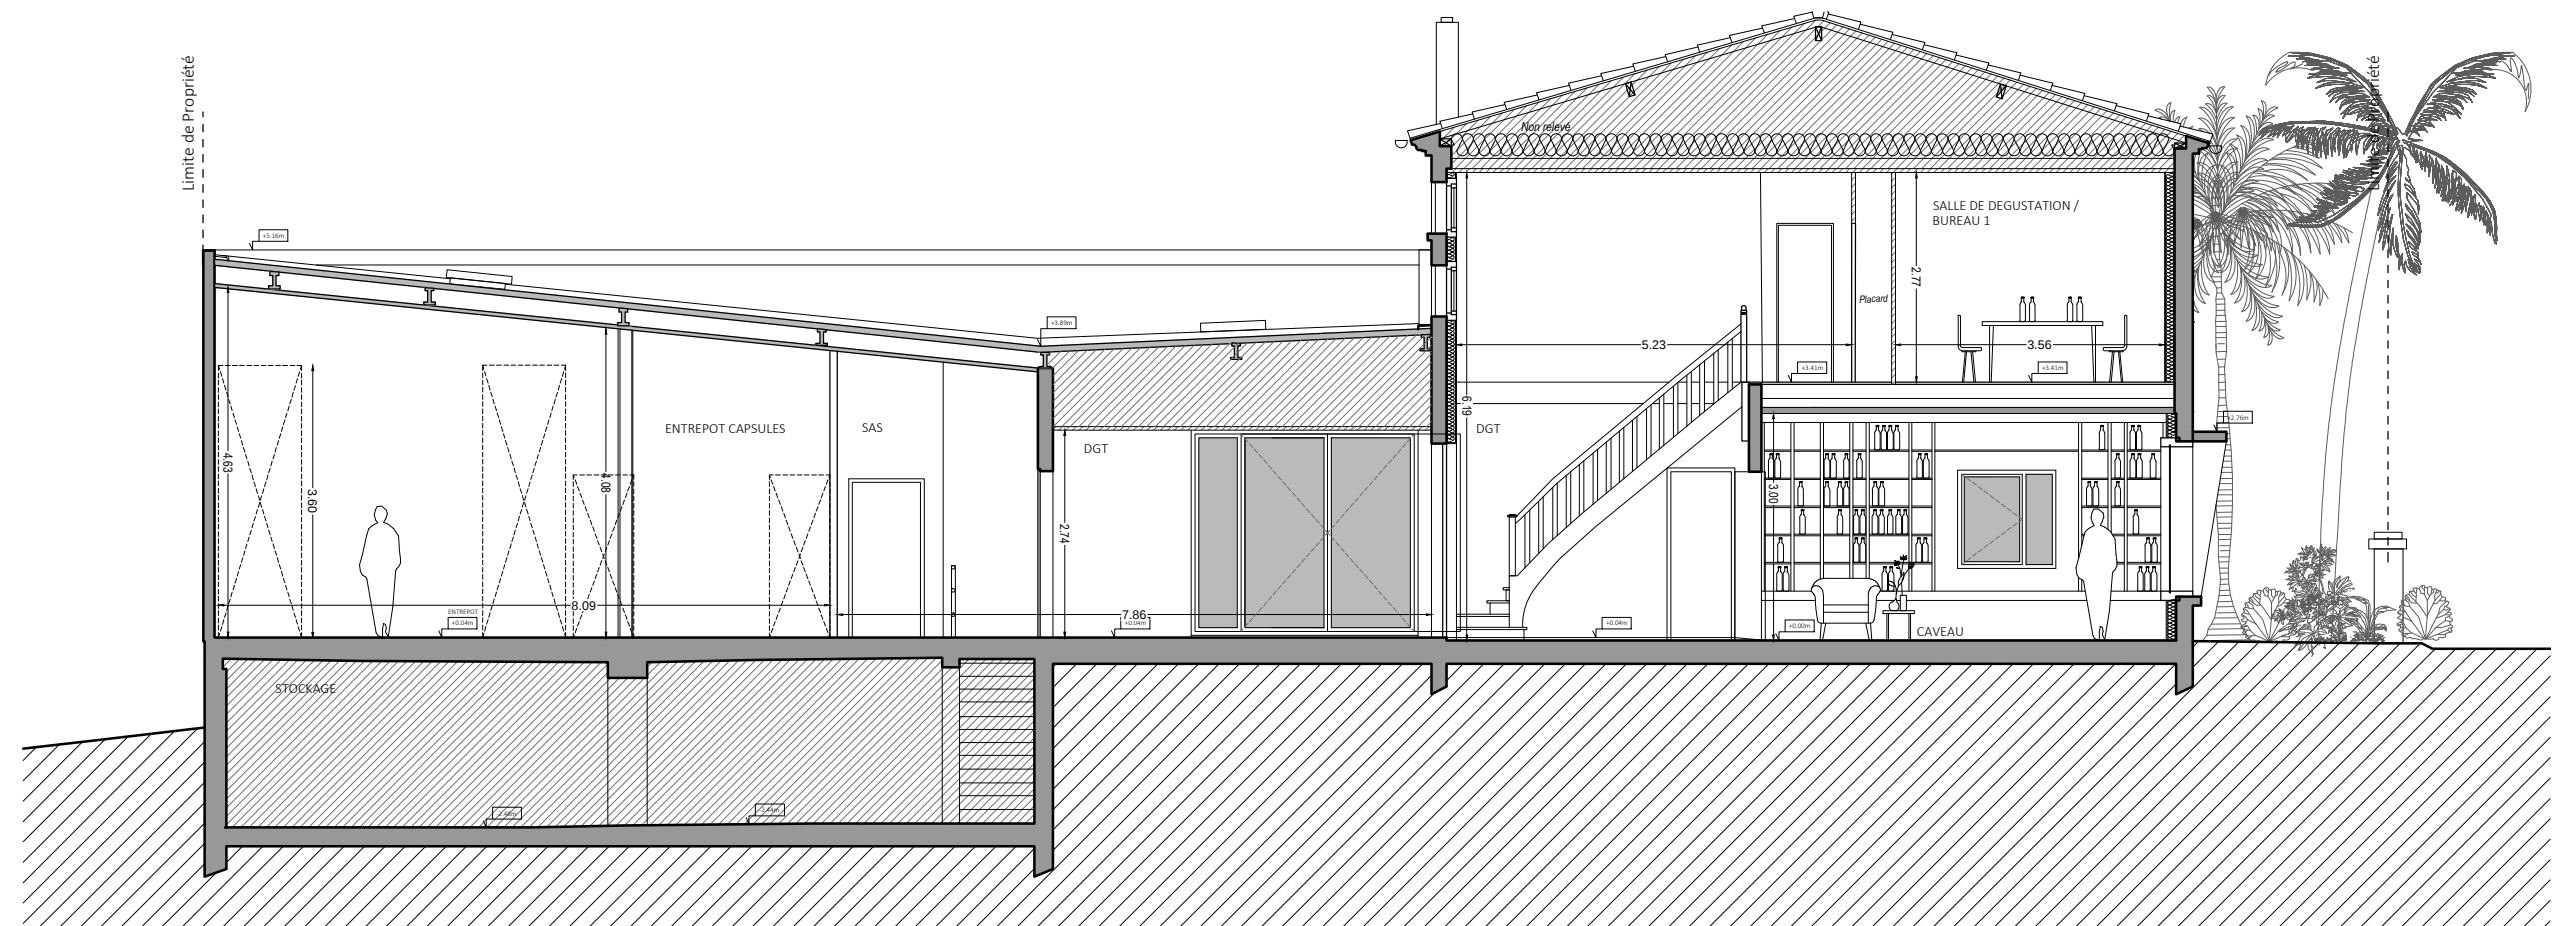

COUPE AA'



0 1 5m




FACADE NORD



FACADE EST

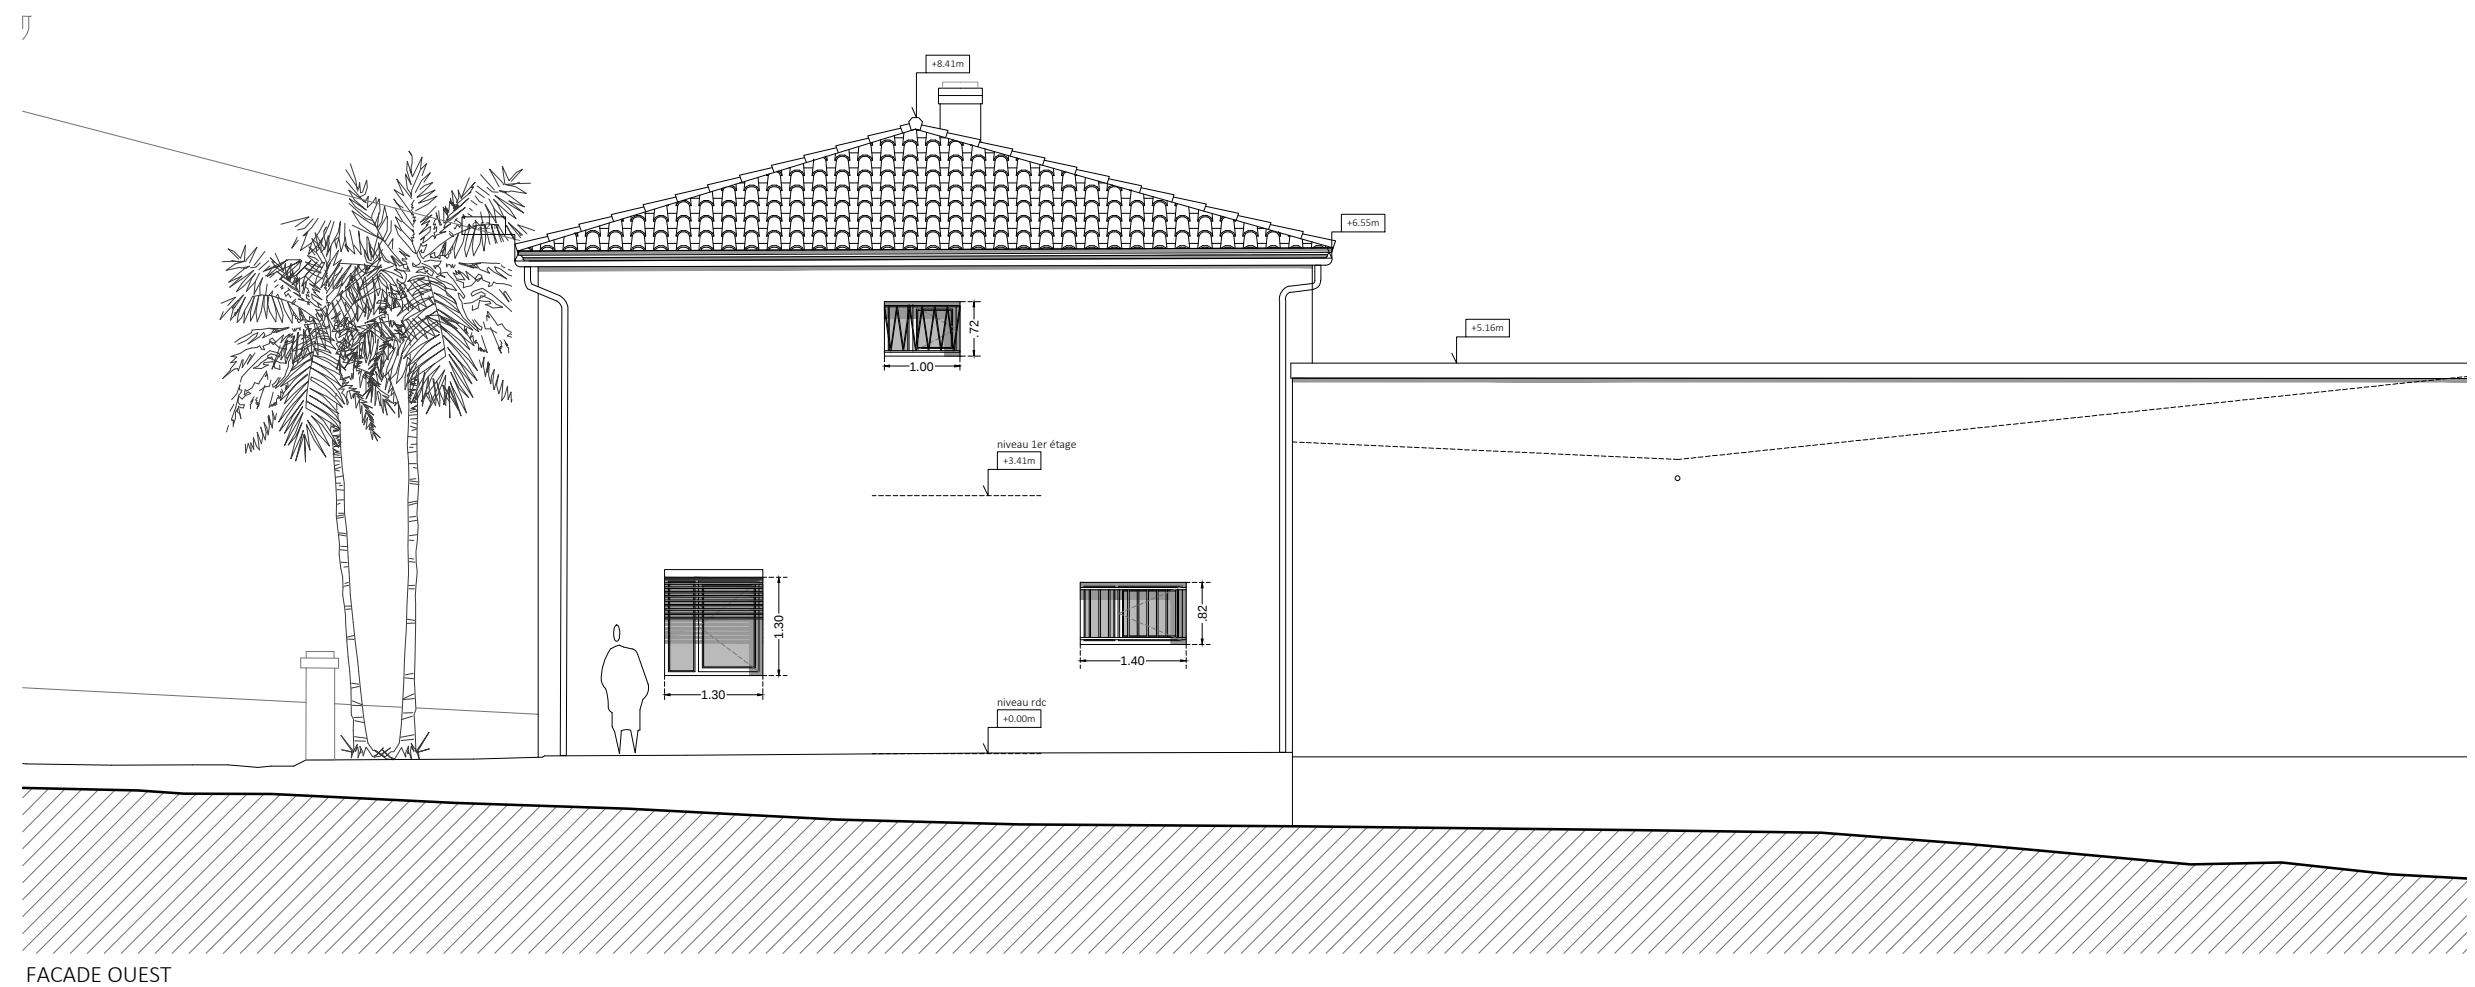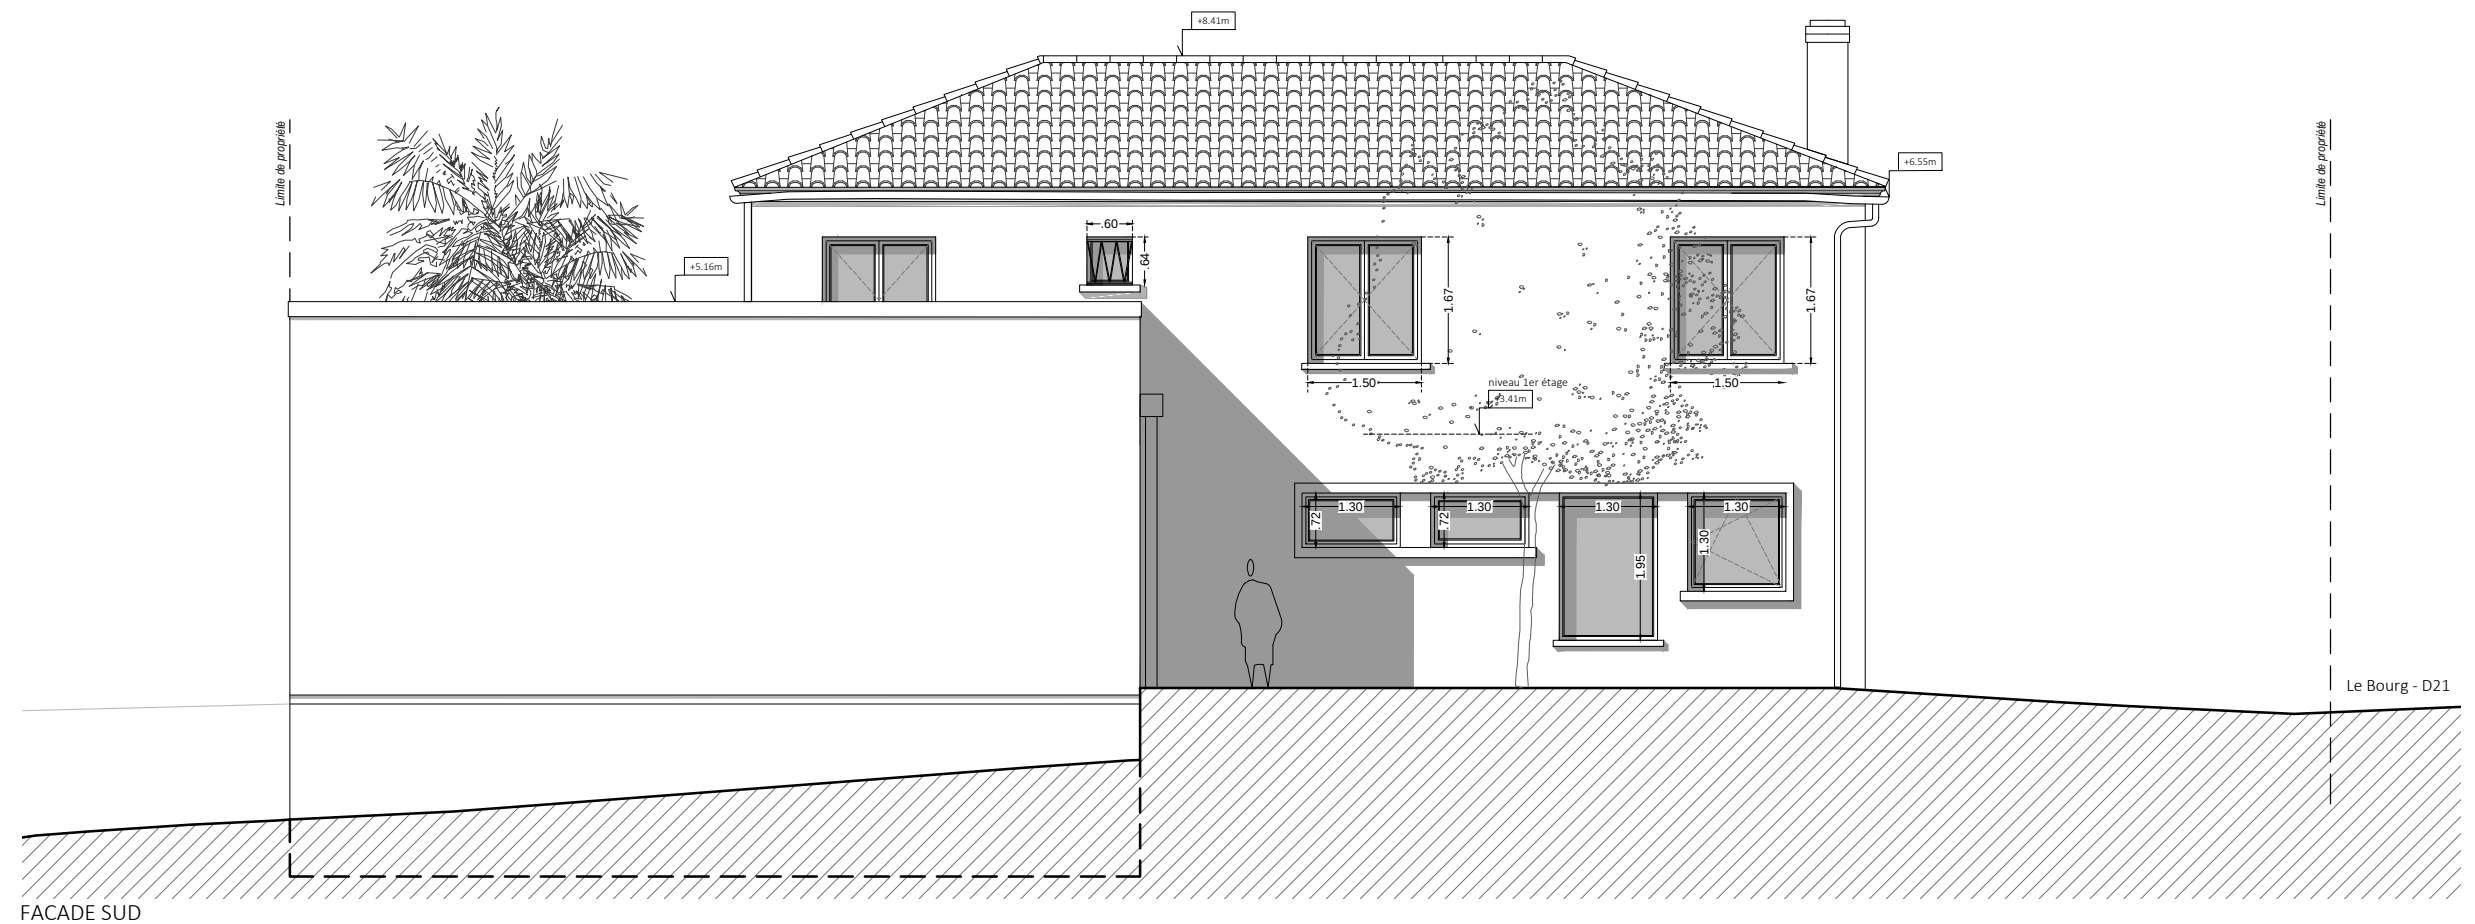

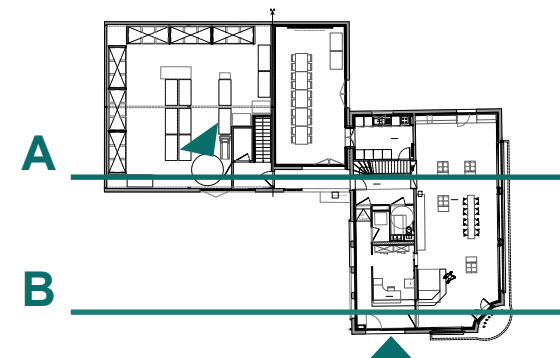

COUPE PERSPECTIVE A



COUPE PERSPECTIVE B

Maitre d'ouvrage:
Syndicat
"Soussac, l'esprit vigneron"
11 Le Bourg - 33790 SOUSSAC

Restauration d'un bâtiment pour le syndicat "Soussac, l'esprit vigneron" -25 Le Boug - 33790 SOUSSAC

COUPES PERSPECTIVES

échelle:

APD

date:
NOVEMBRE 2022


I EP I

Emilie Perret architecte






VUE EXTERIEURE A / ENTREE PRINCIPALE

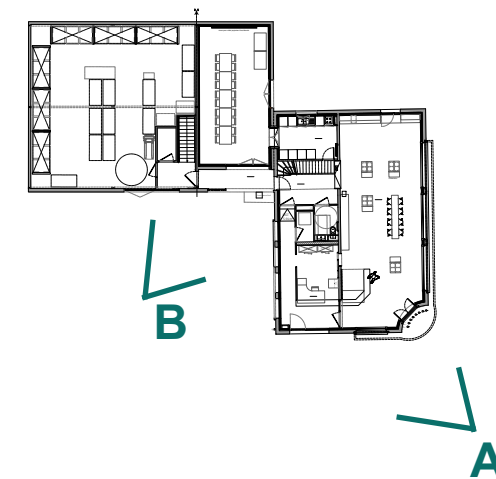

VUE EXTERIEURE B / COUR SUD

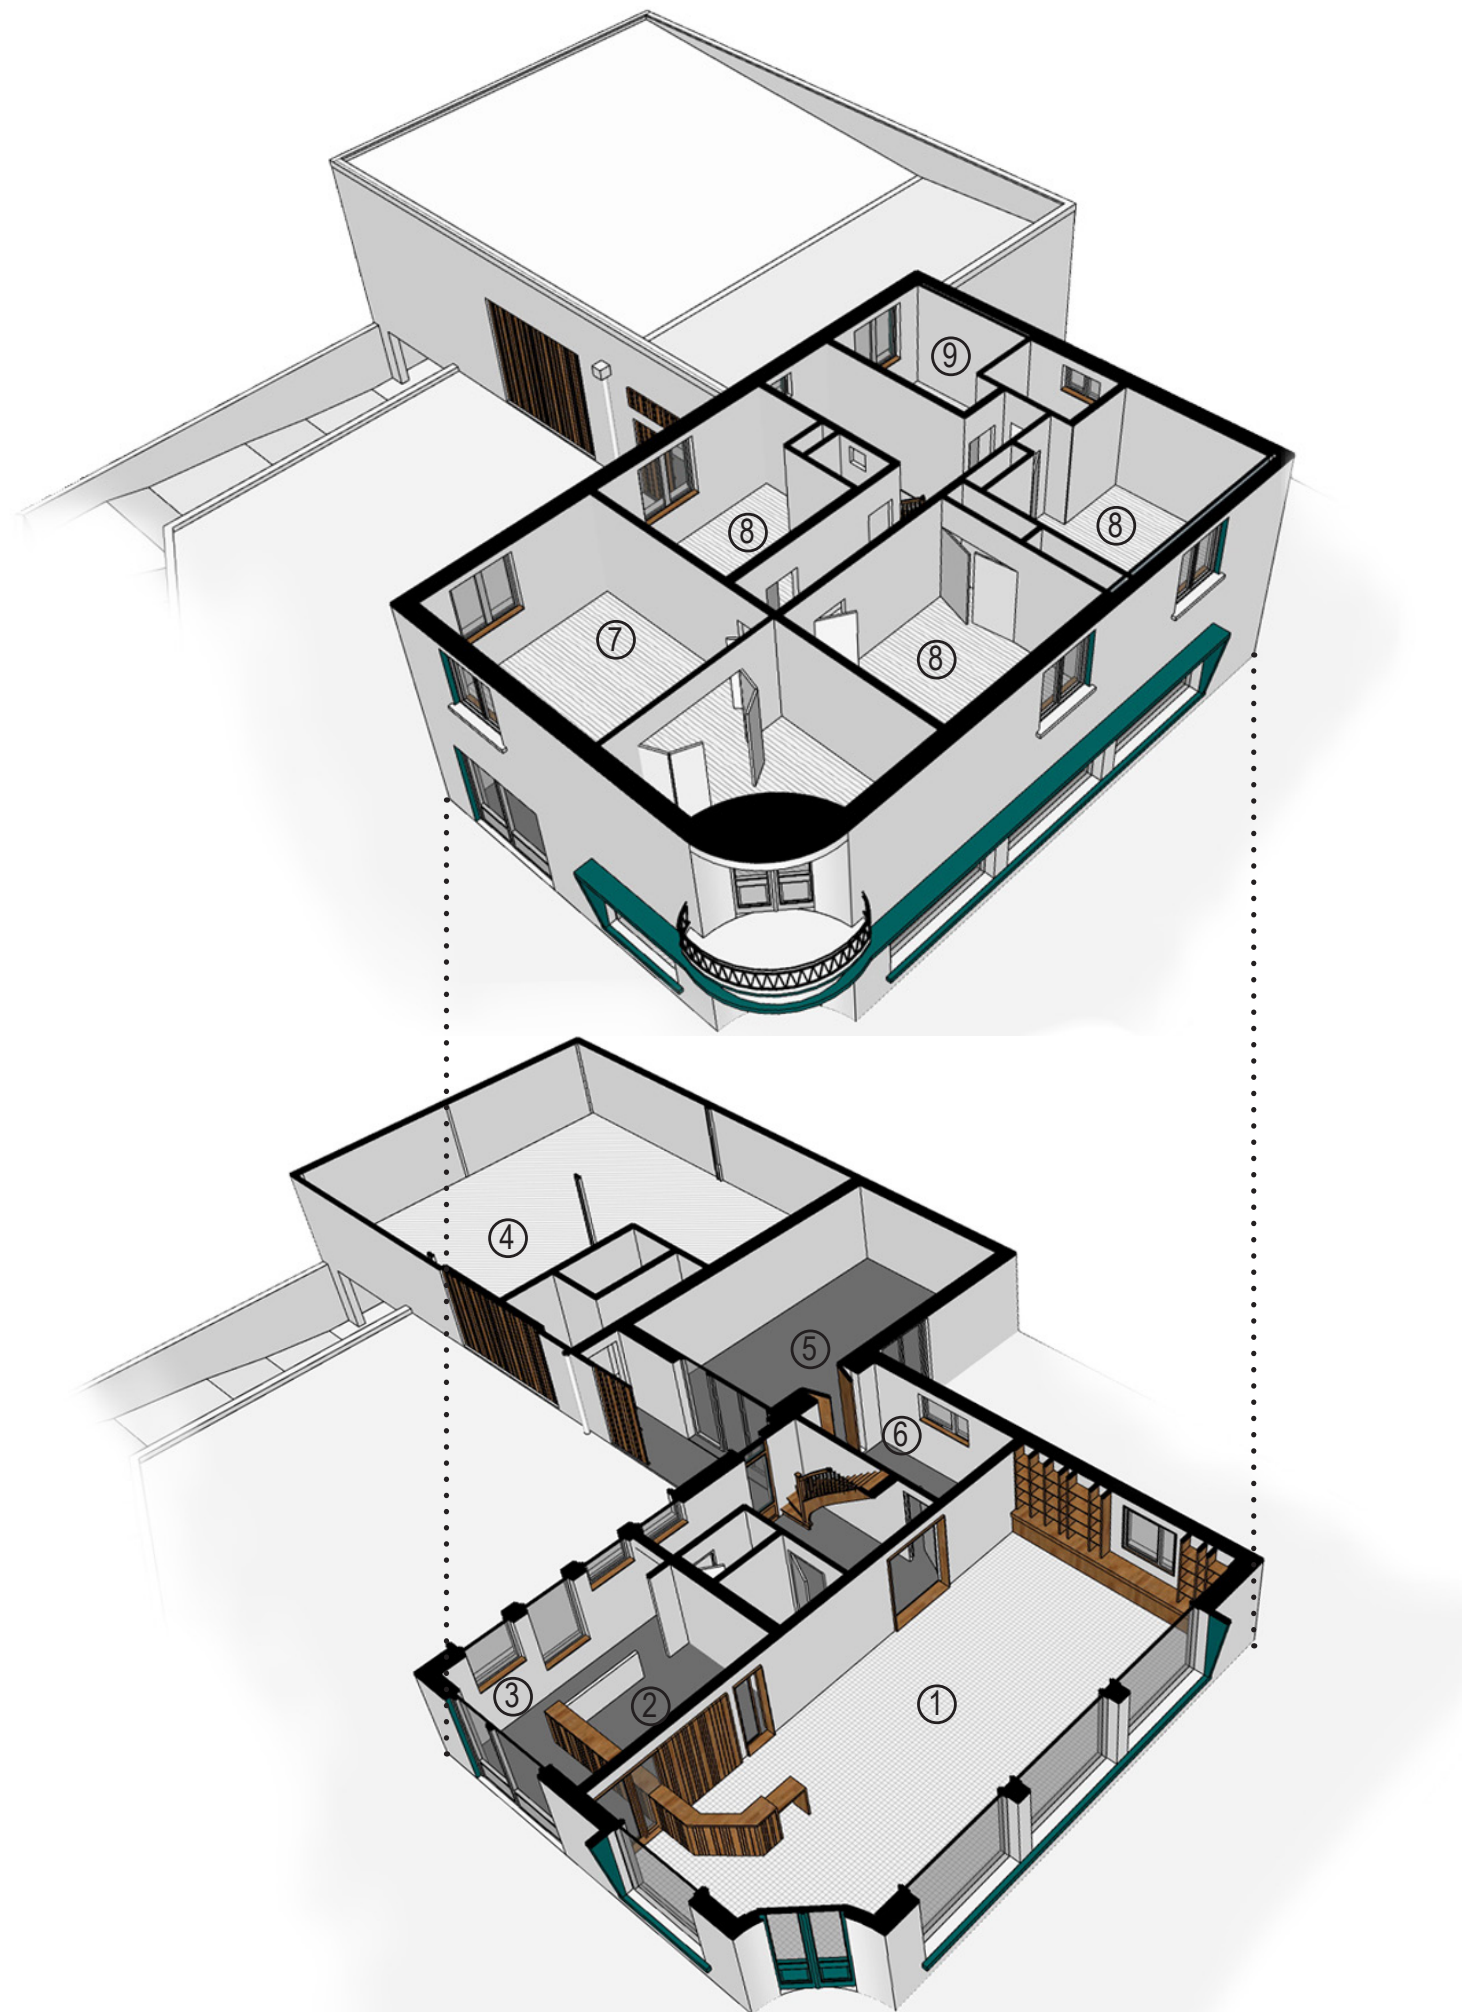

LEGENDE

RDC /

Pôle accueil Public /

1. Caveau de dégustation / Épicerie

Pôle capsules /

2. Bureau capsules
3. Attente Adhérents
4. Entrepôt capsules

Pôle réception /

5. Salle de réception
6. Cuisine

R+1 /

Pôle privatif des adhérents /

7. Salle de réunion
8. Salle de dégustation / Bureau
9. Salle du personnel