
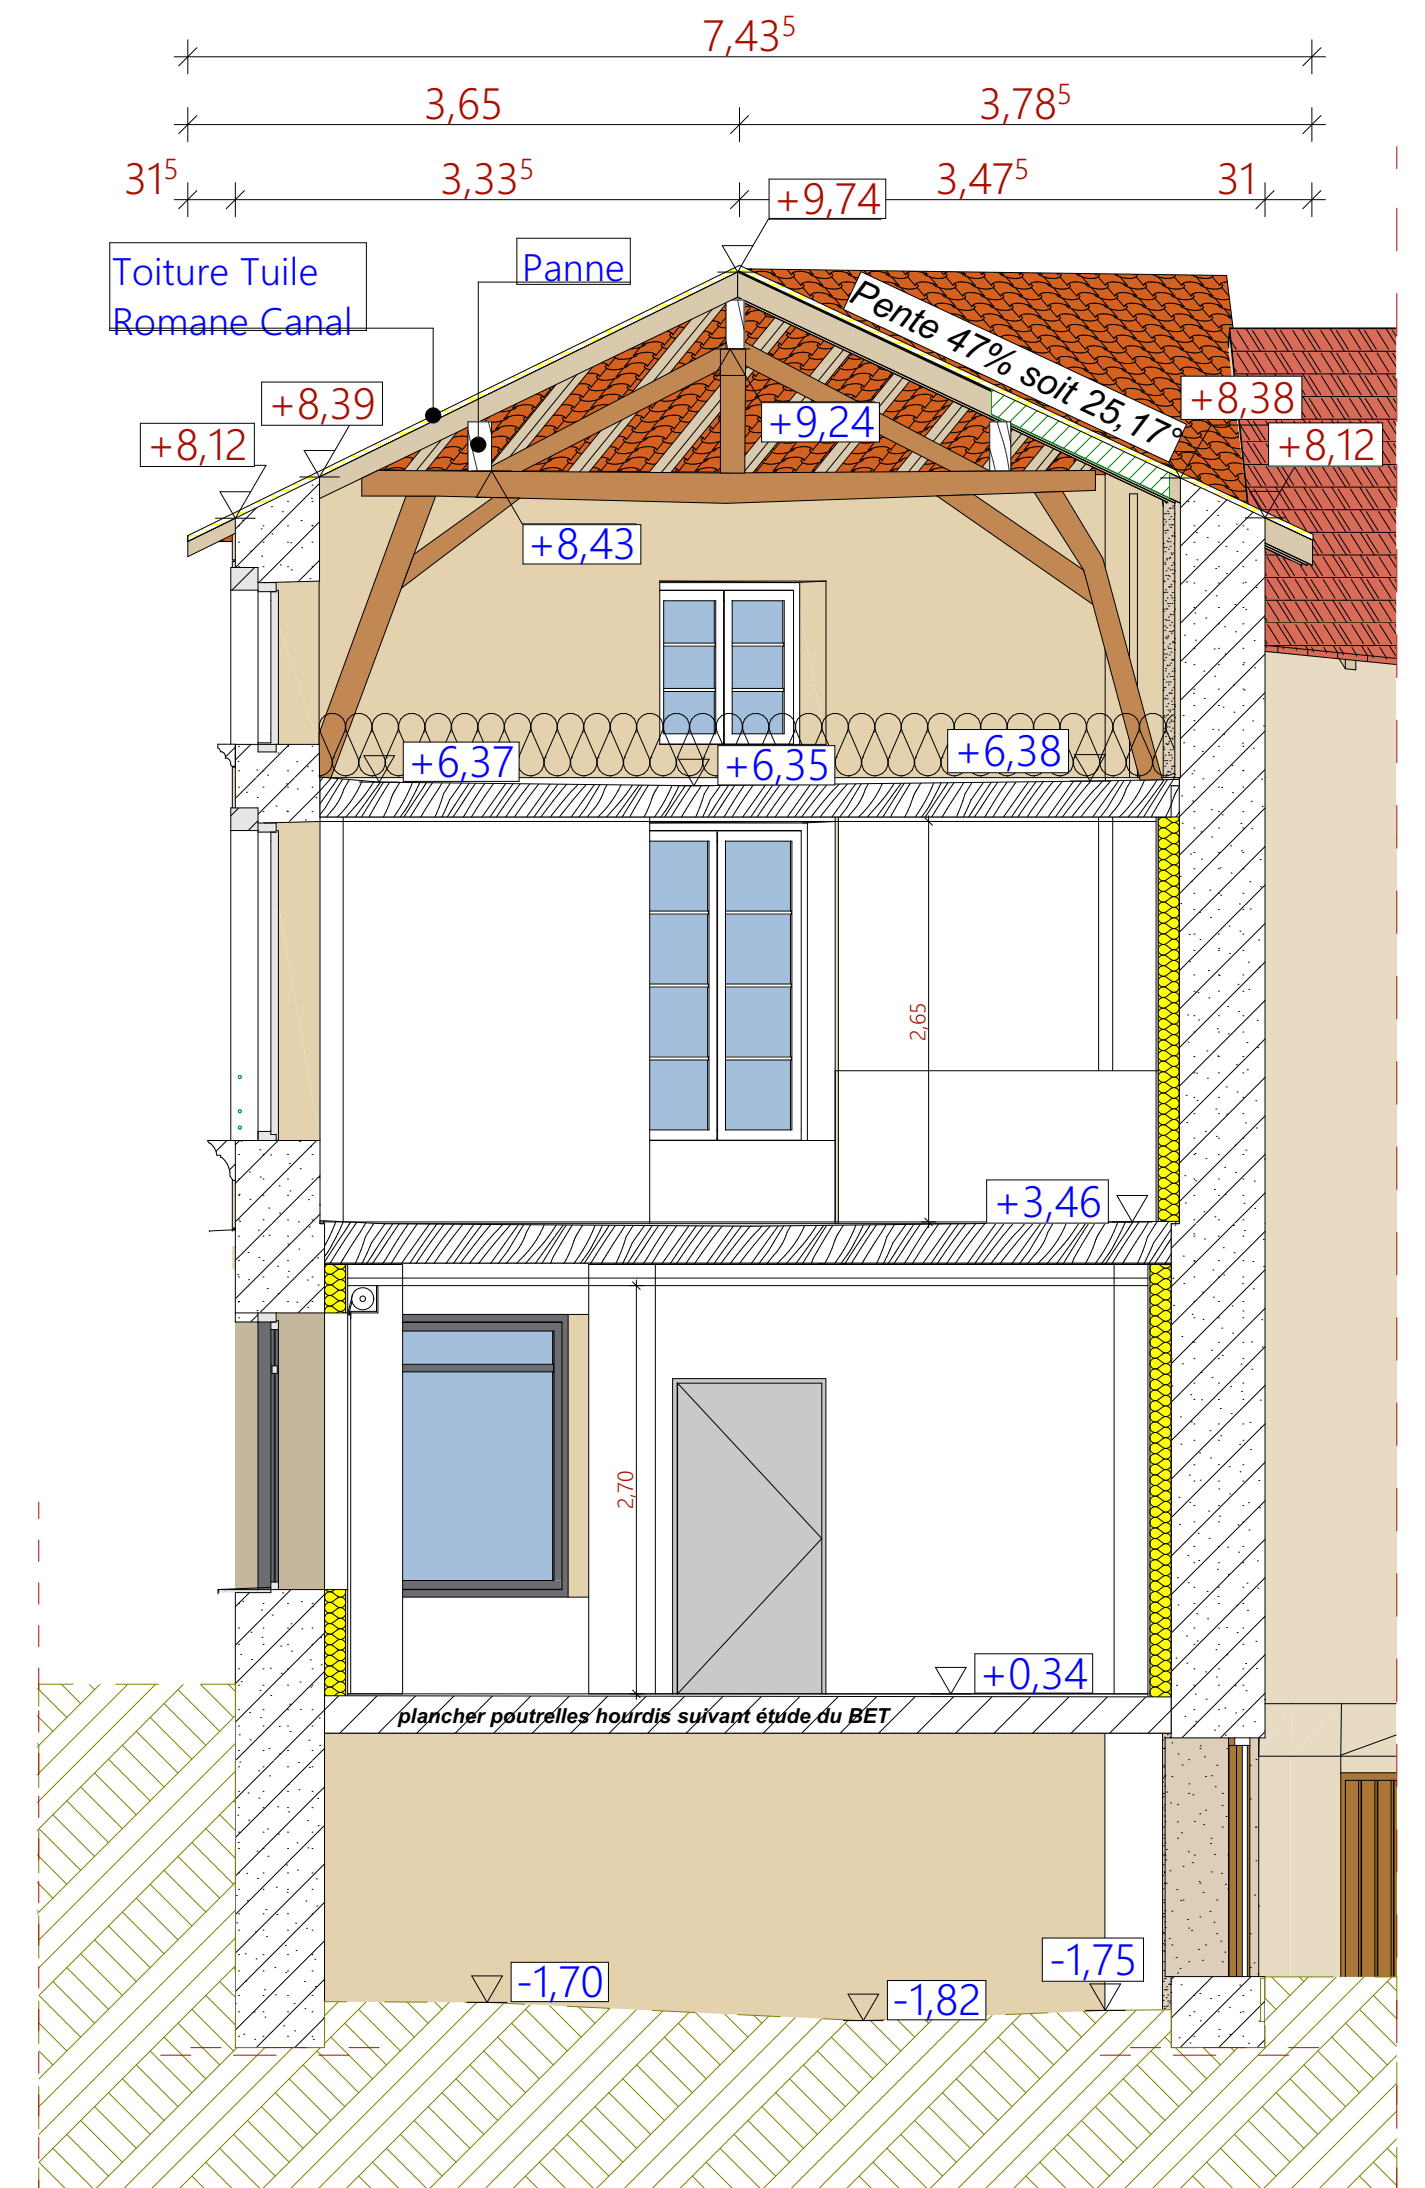


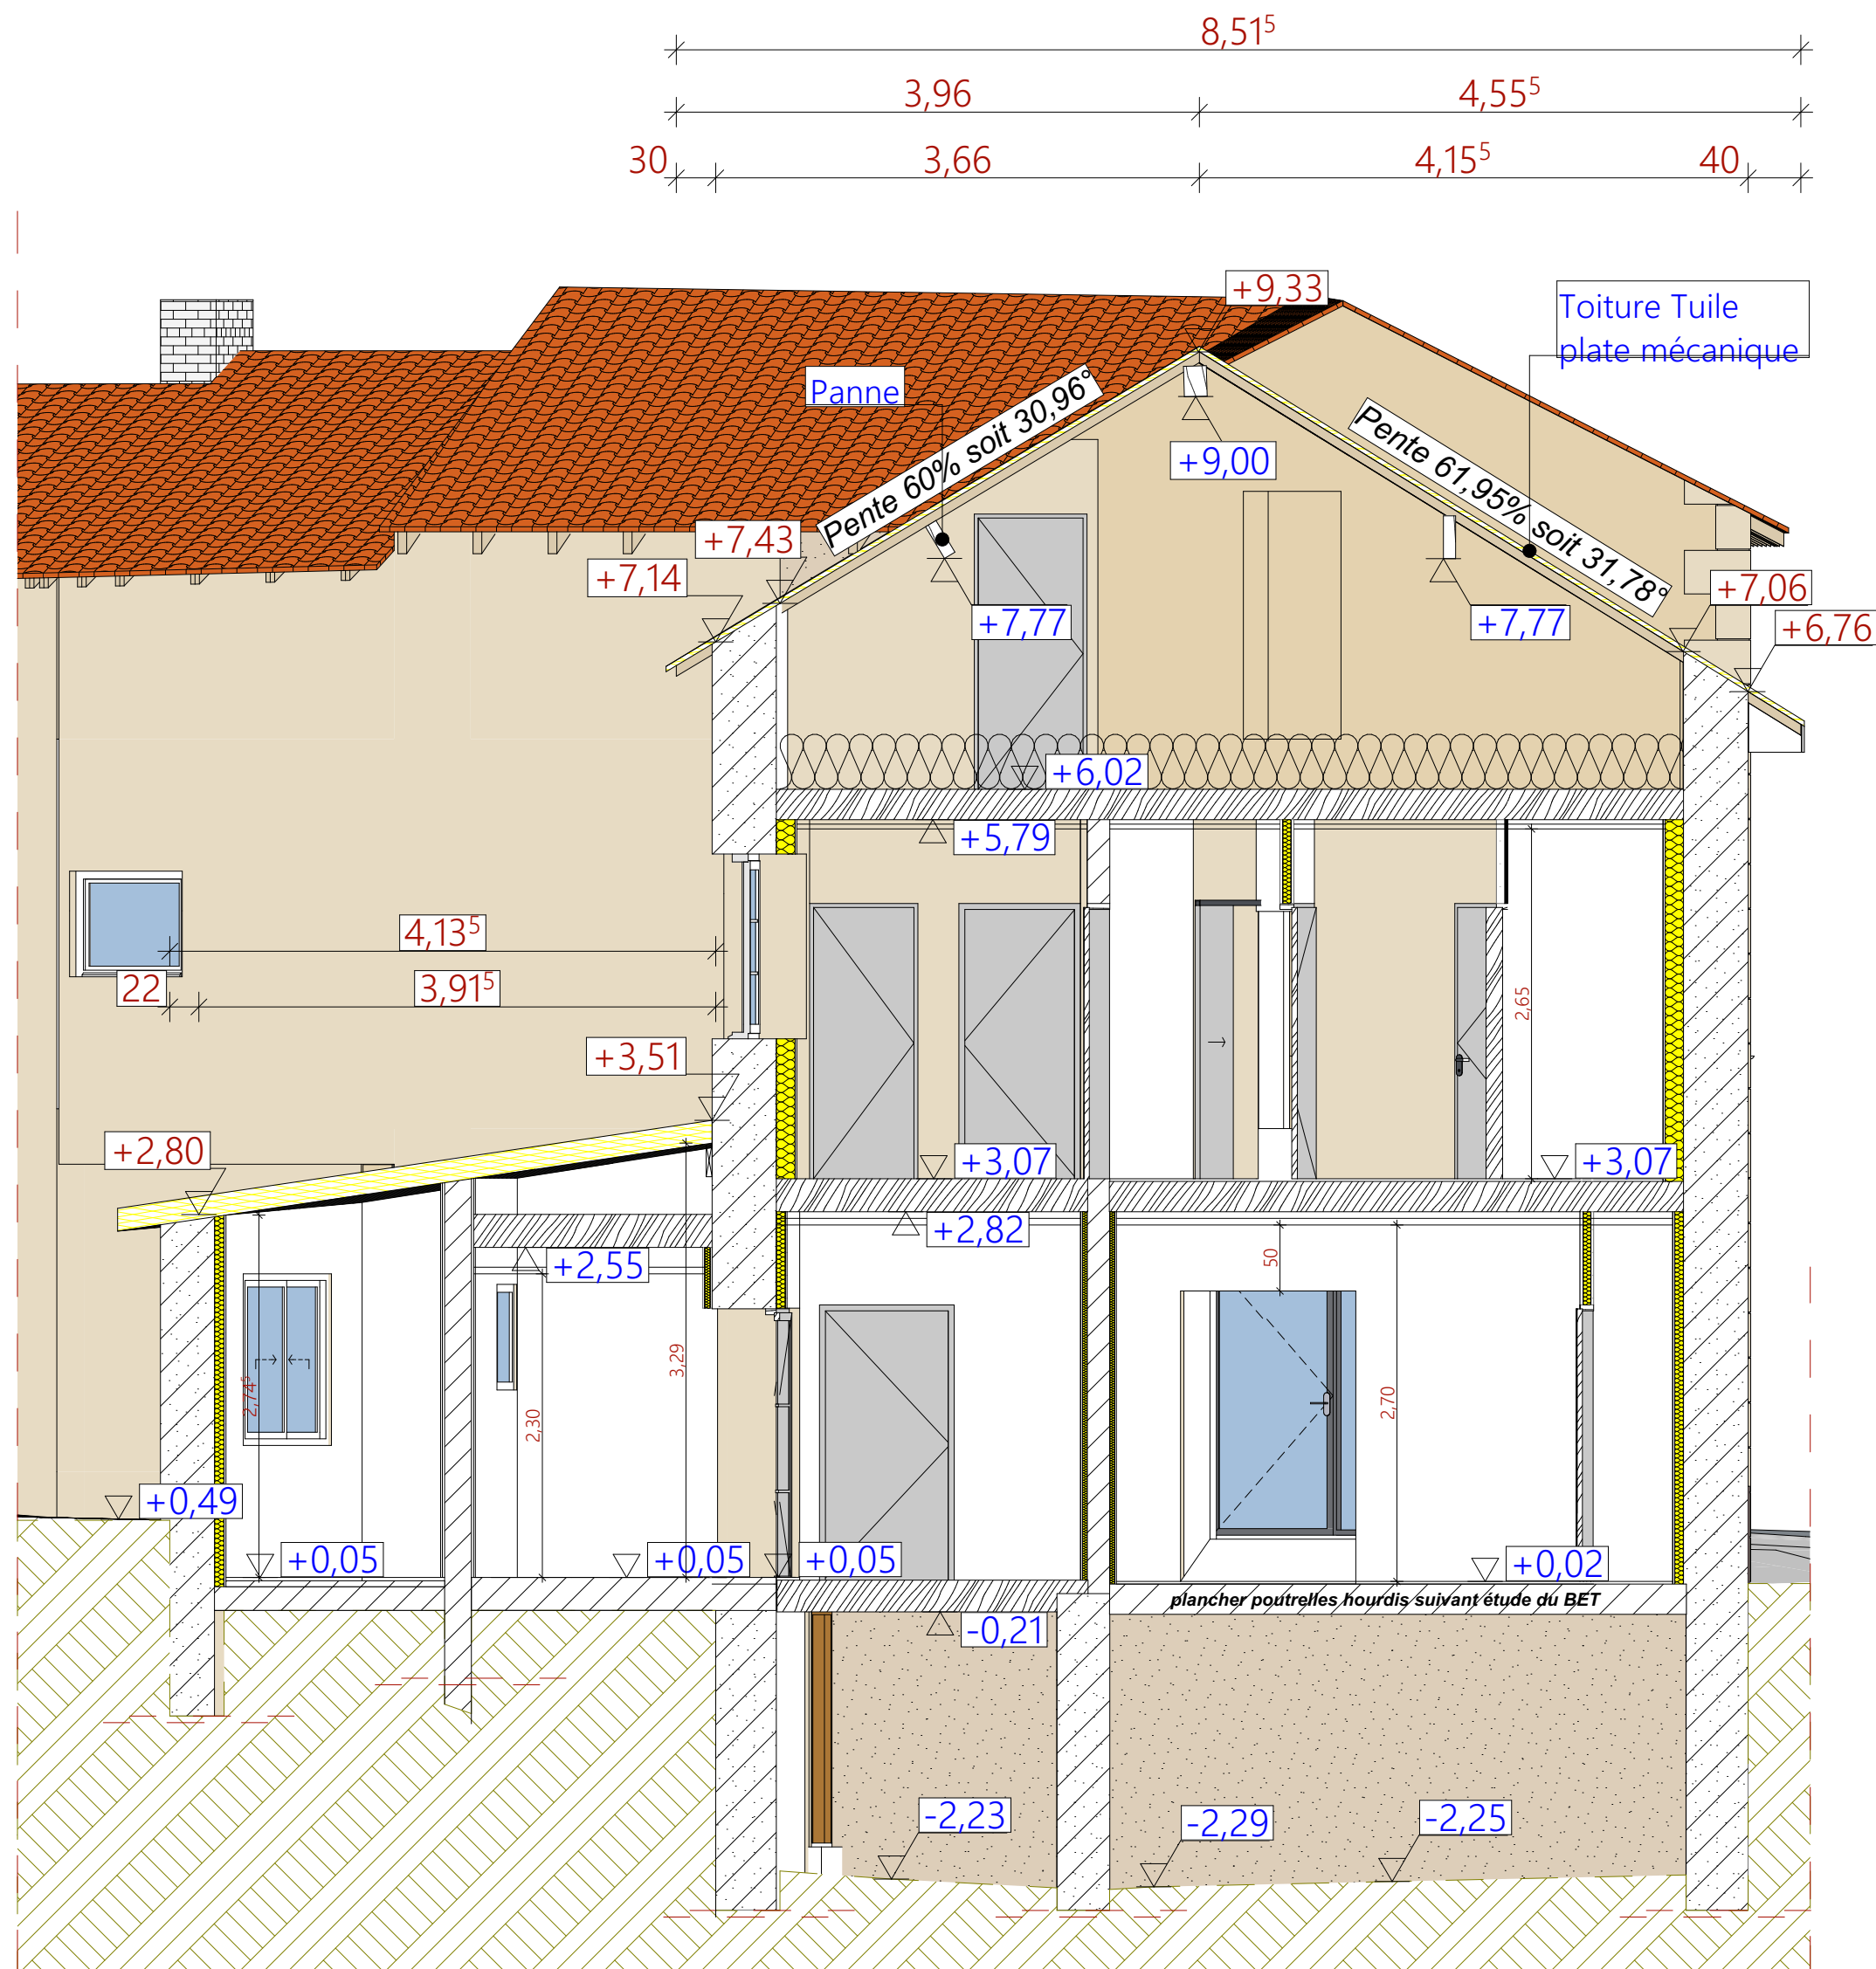

<i>MAITRE D'OUVRAGE</i> COMMUNE DE LHOMMAIZE 12 route de Verrières 86410 LHOMMAIZE	
PROJET BOULANGERIE 1 Route de Limoges 2 route de Morthemer 86 410 LHOMMAIZE	
<u><i>état projeté</i></u> COUPES	DET
<i>Agence d'Architecture BEST OF</i> 11 rue du moulin apparent 86000 POITIERS Tel : 09 50 24 79 86 Fax : 09 55 24 79 86	Ech / 1:50
	03/04/2023
A-22-0139-LHOM	