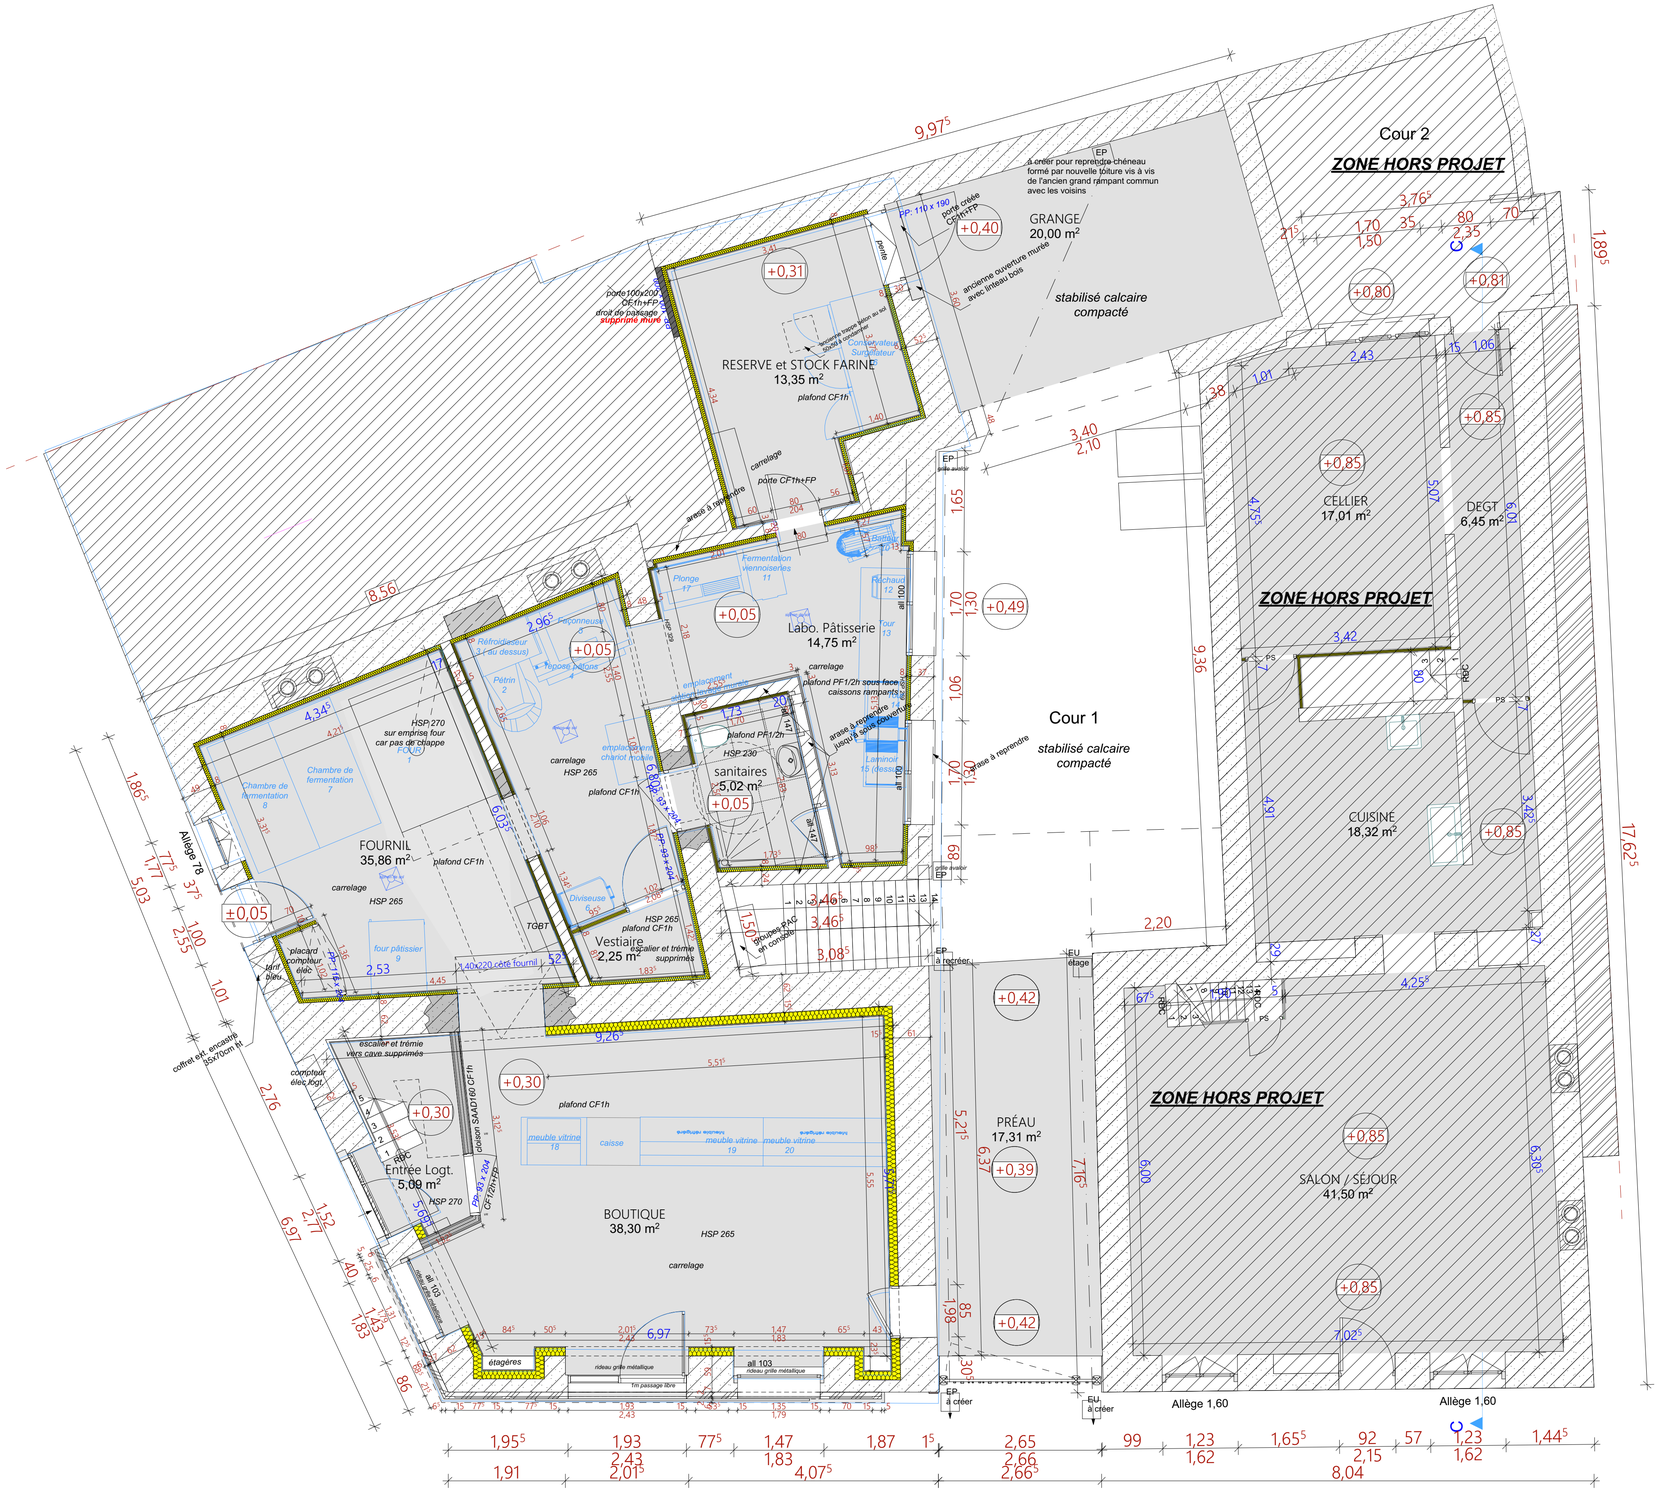

MAITRE D'OUVRAGE **COMMUNE DE LHOMMAIZE** **12 route de Verrières** **86410 LHOMMAIZE**	
PROJET BOULANGERIE **1 Route de Limoges** **2 route de Morthemer** **86 410 LHOMMAIZE**	
état projeté **PLAN RDC**	**DET**
Agence d'Architecture BEST OF *11 rue du moulin apparent* *86000 POITIERS* *Tel : 09 50 24 79 86 Fax : 09 55 24 79 86*	**Ech / 1:50** 03/10/2023 A-22-0139-LHOM

Ces documents ne sont pas des plans d'exécution, il ne peuvent en aucun cas servir à la construction ou à la réalisation des travaux