
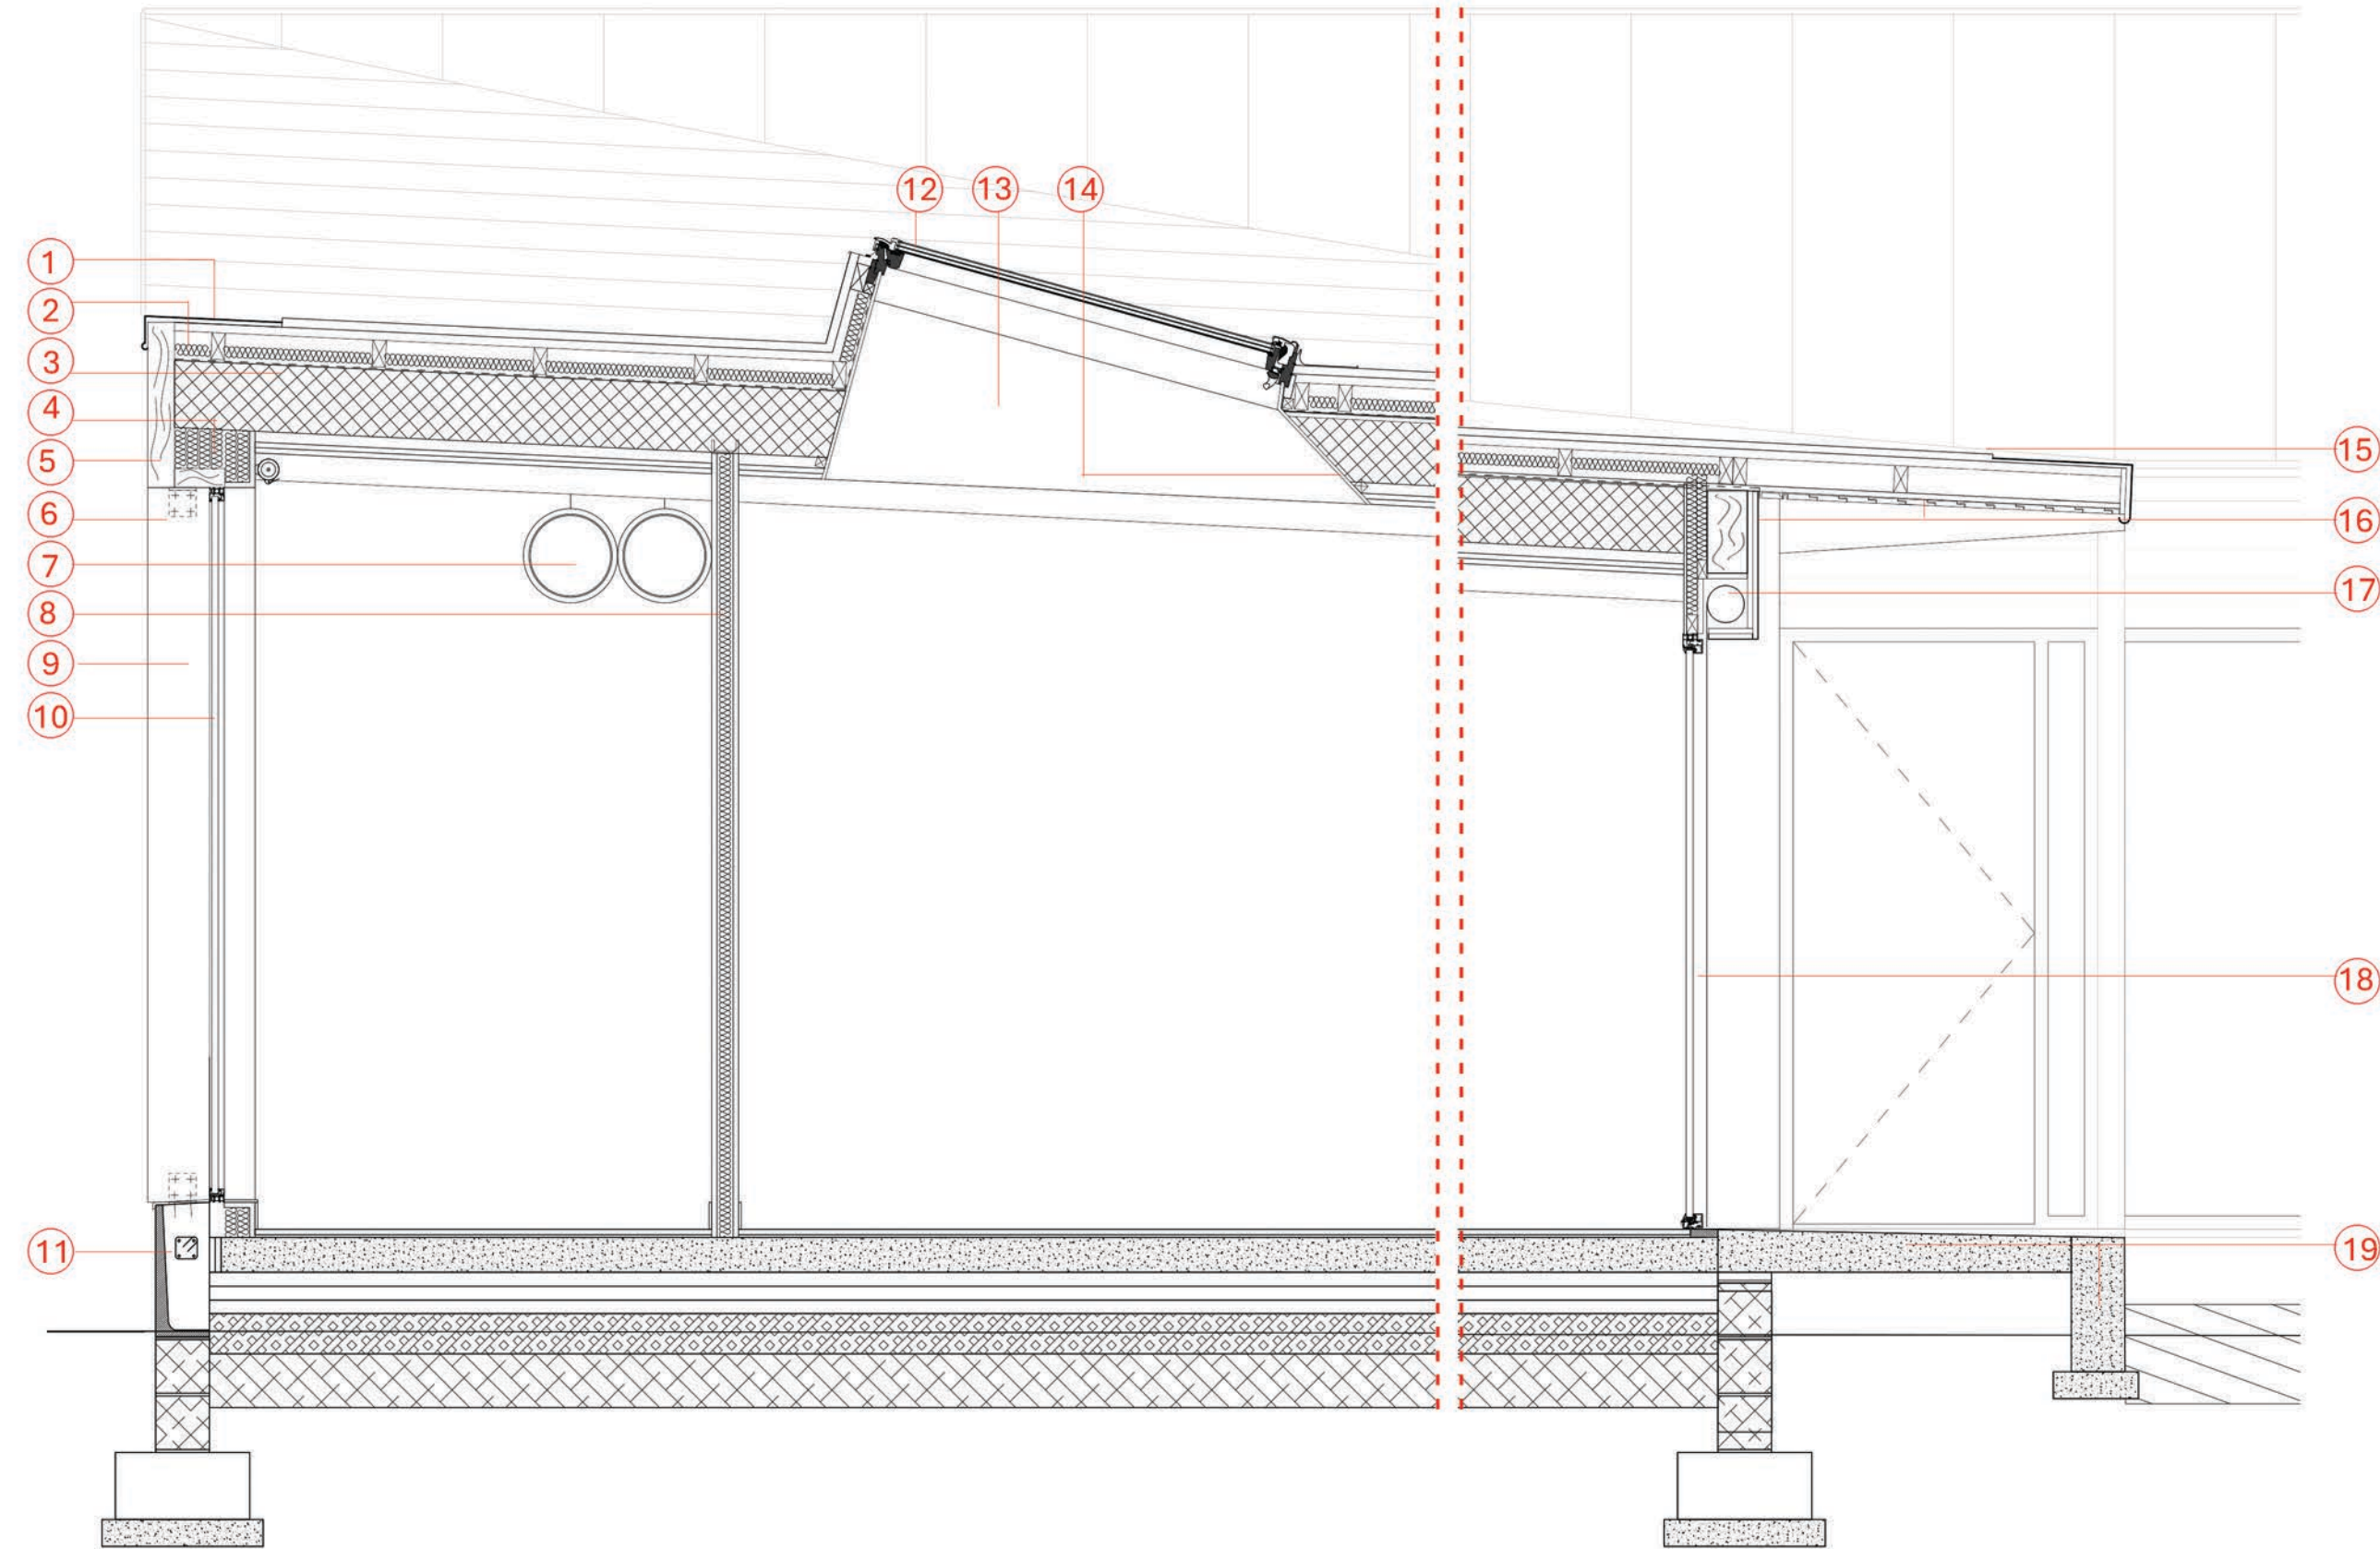


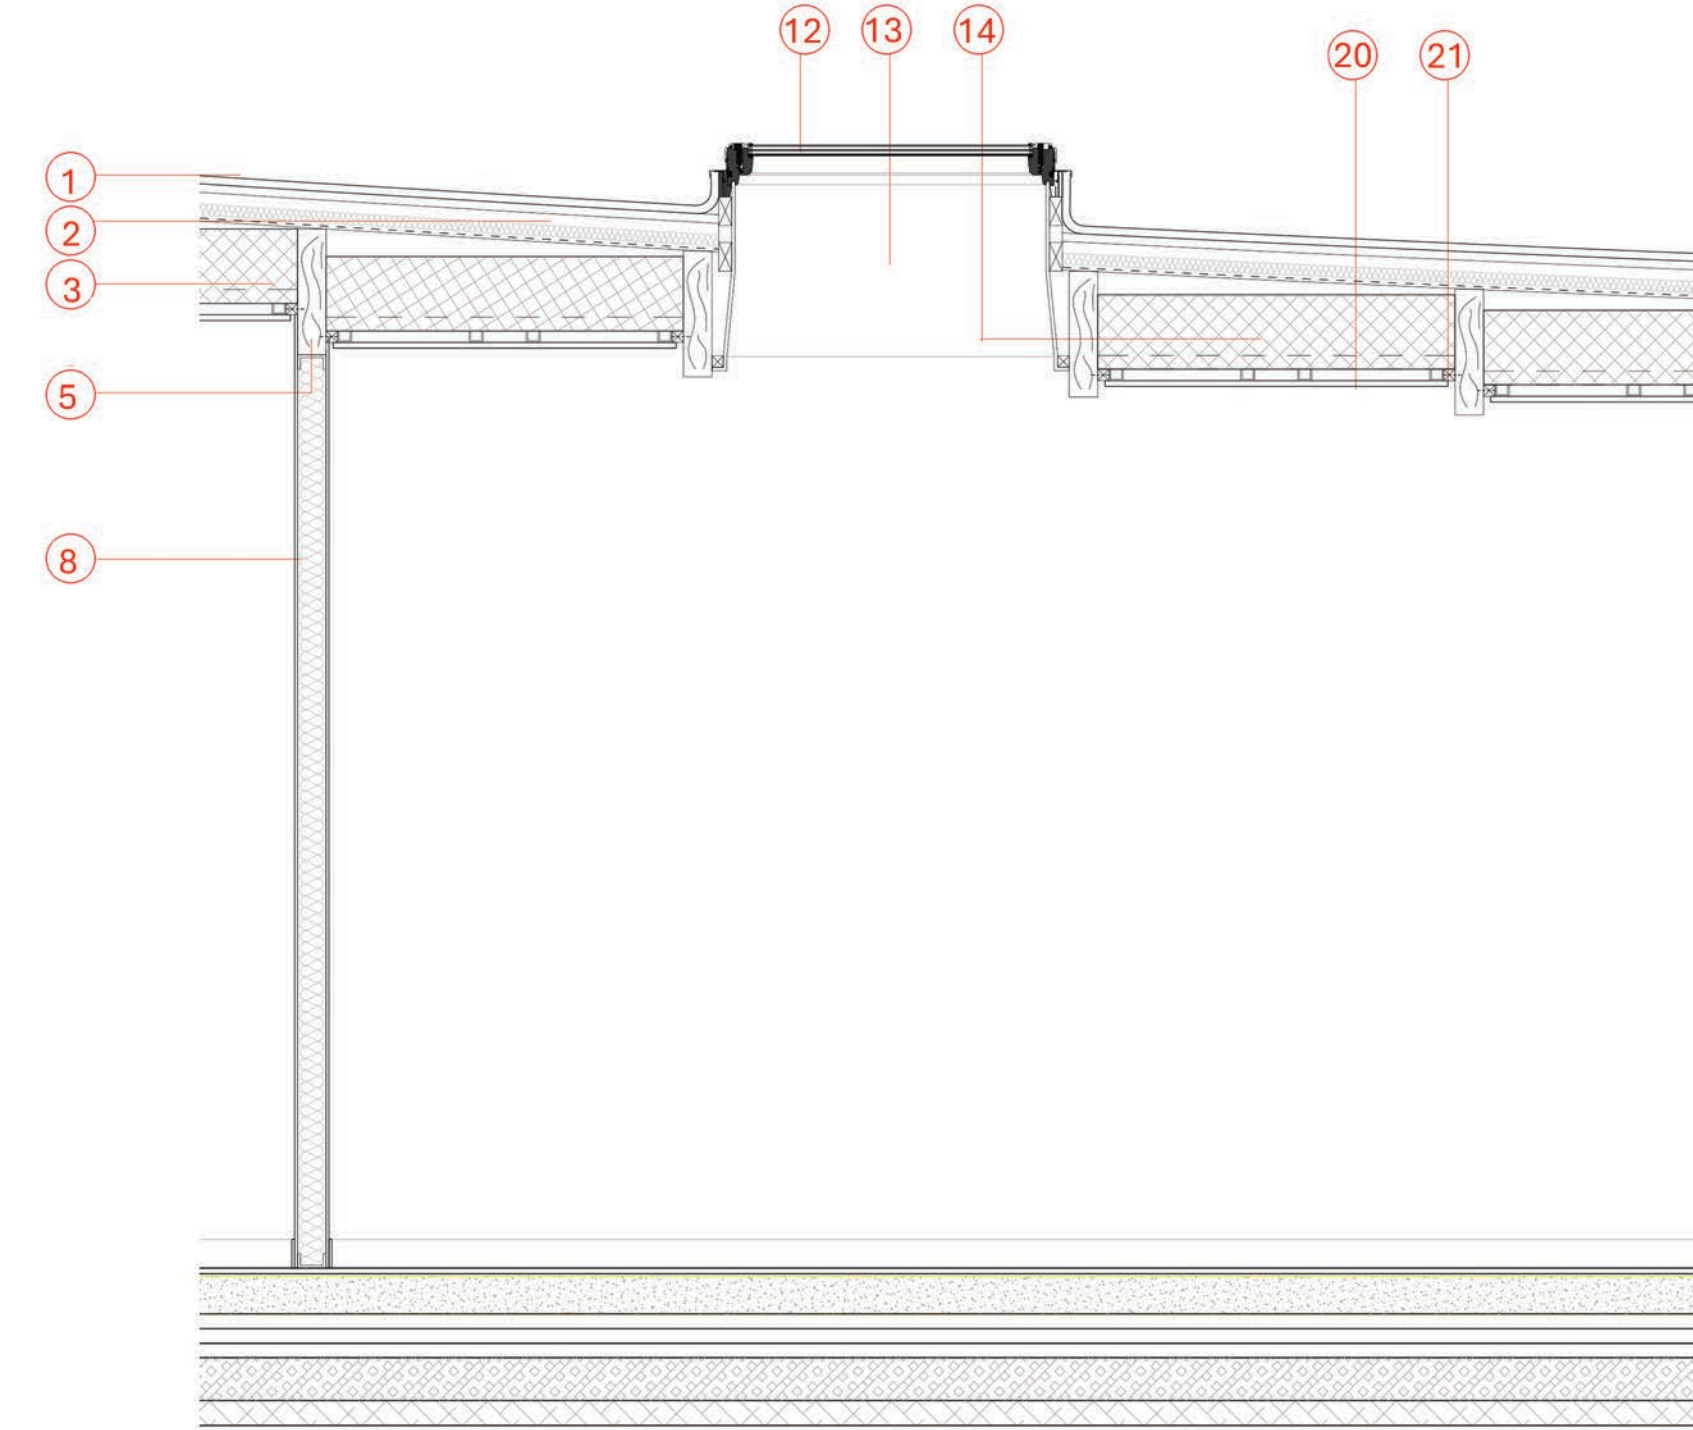

- ① Toiture zinc
- ② Solivage ventilé isolé laine de bois - 100 mm
- ③ Isolation laine de bois - 400 mm
- ④ Isolation chanvre/ouate/lin
- ⑤ Poutre Bois - Douglas des Landes
- ⑥ Fixation mécanique
- ⑦ Gaine de Ventilation
- ⑧ Cloison plâtre perspirante - 120 mm
- ⑨ Poteau Bois Douglas des Landes
- ⑩ Menuiserie Aluminium - Vitraux
- ⑪ Soubassement maçonnerie enduit chaux
- ⑫ Fenêtre de toit occultante électrique
- ⑬ Chevêtre plâtre
- ⑭ Structure et cornière bois Douglas des Landes
- ⑮ Couverture Bac Alu couleur Zinc
- ⑯ Bardage bois Douglas des Landes naturel
- ⑰ Volet roulant électrique
- ⑱ Menuiserie Aluminium
- ⑲ Coursive béton balayé
- ⑳ Plafond paille collée naturel
- ㉑ Joint creux tasseau bois Douglas des Landes