CAMPUS ESSCA BORDEAUX - GUIRAUD-MANENC SARL D'ARCHITECTURE

COUPE TRANSVERSALE

0 2 5 10 m

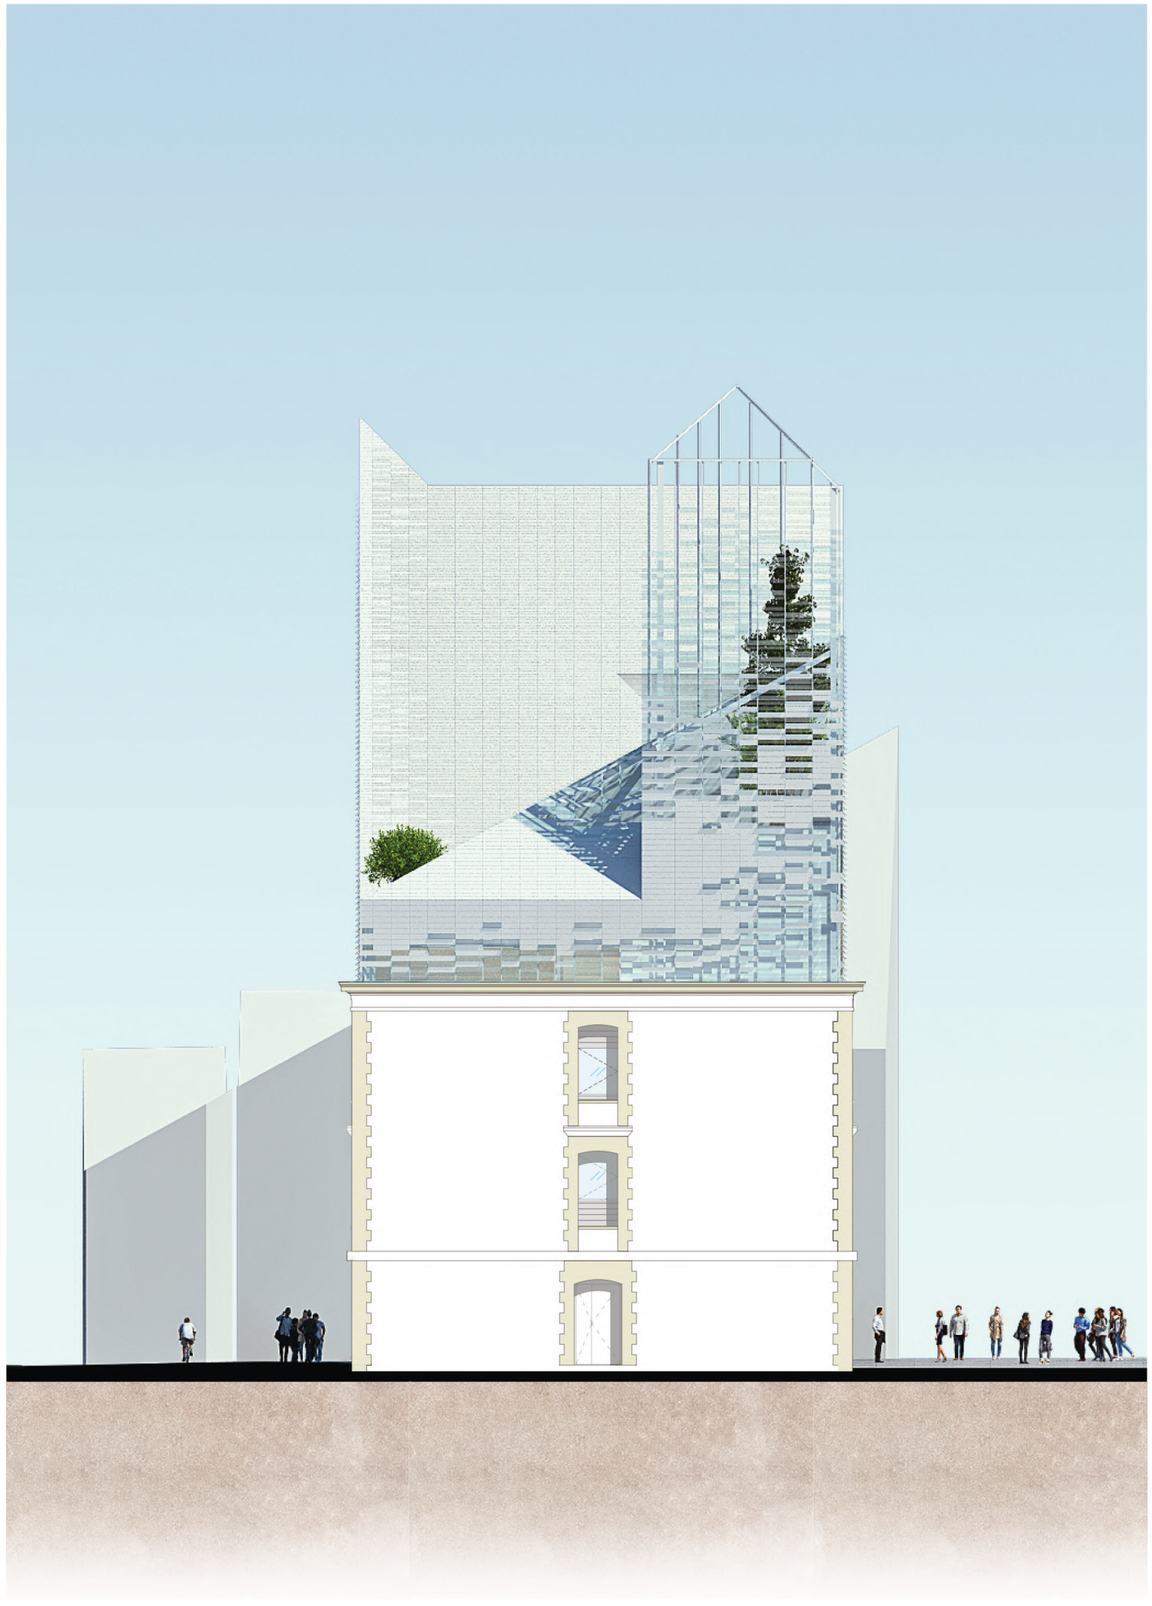

FAÇADE NORD OUEST

0 2 5 10 m