


Créer des lieux d'accueil au cœur du paysage et du bâti existant

La première partie du projet concerne la question de l'hébergement. Penser des gîtes capables d'accueillir différents publics, et différentes tailles de groupes avec des aménagements modulables, est au cœur du projet. Les gîtes et les logements de service (pouvant accueillir deux personnes travaillant sur site pour l'accueil des touristes) s'ouvrent vers le paysage, tantôt vers la rivière au nord, tantôt vers la forêt au sud.




LA MAISON ROSE : UN GÎTE MODULABLE

Plan R+1 Maison Rose - éch. 1/100

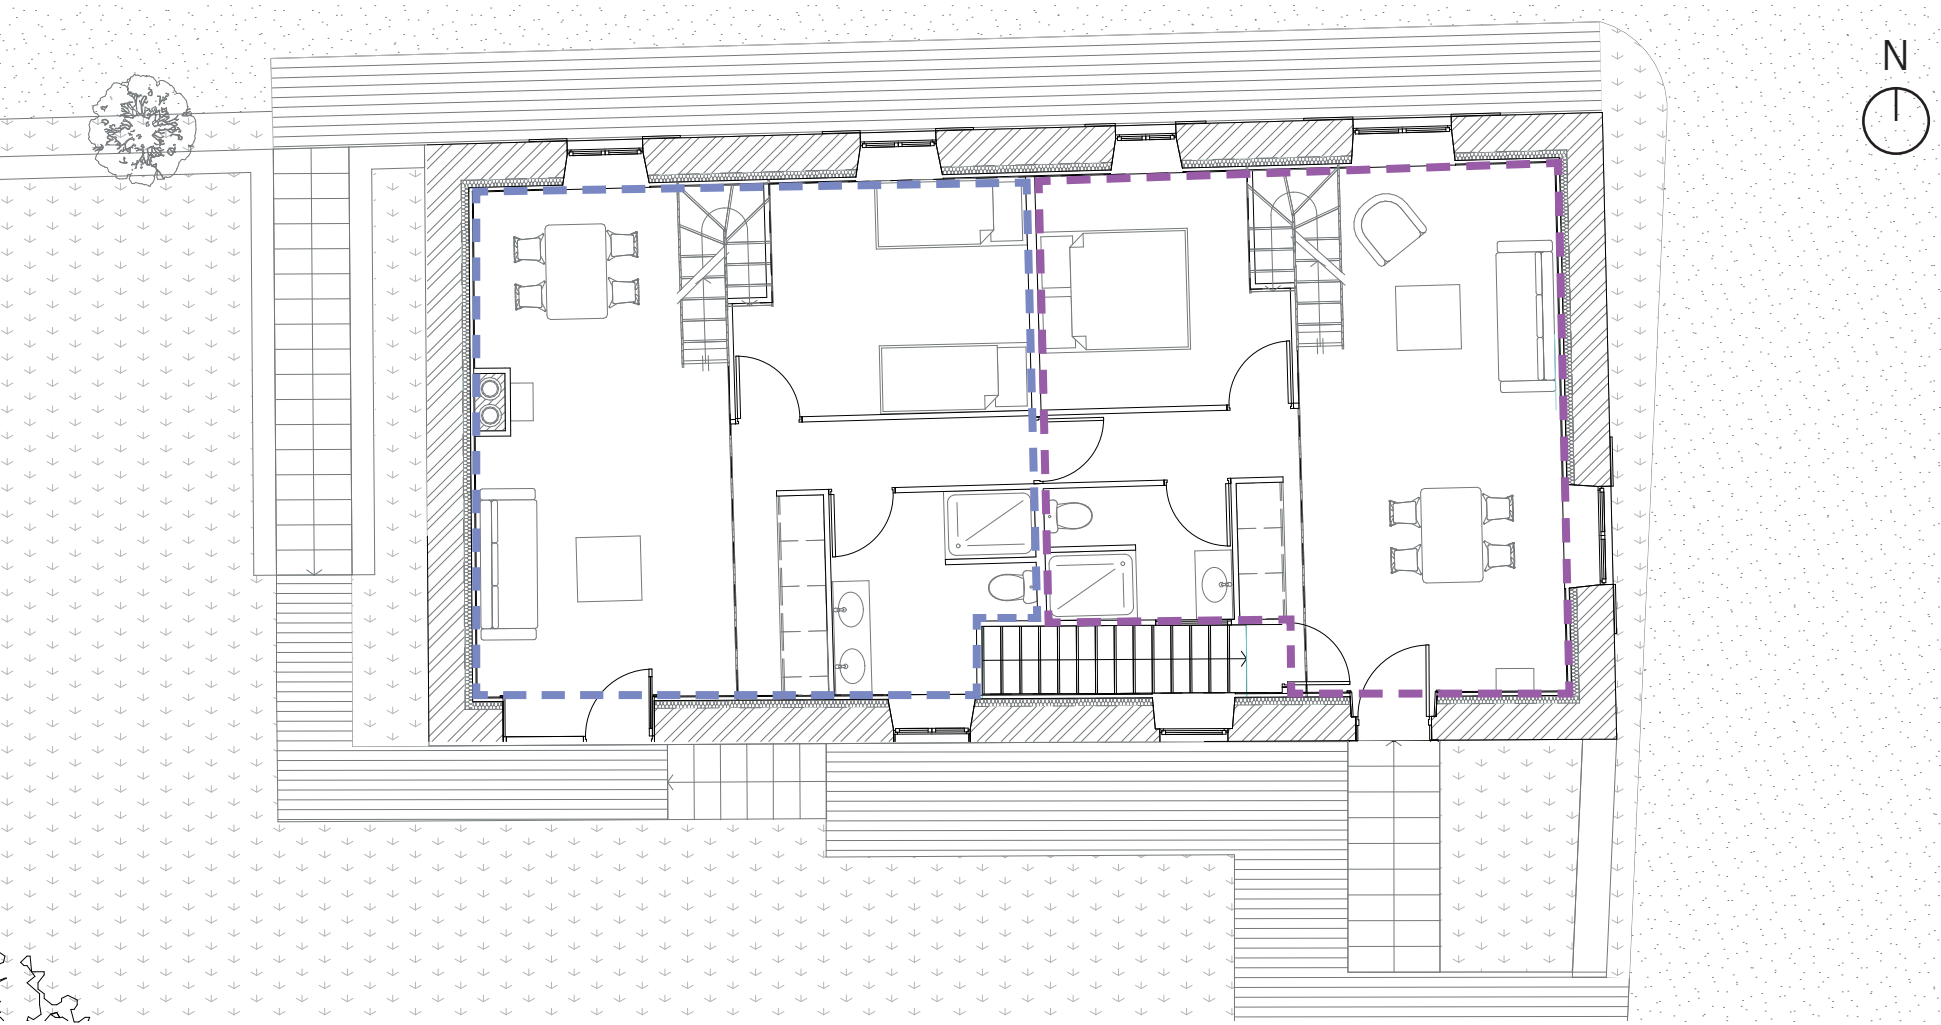


L'étage de la maison Rose est divisé en deux logements pouvant accueillir chacun quatre personnes. Chaque entité a son entrée indépendante par la façade sud. Lorsqu'il y a des groupes plus grands, les deux entités peuvent être louées en même temps et l'on peut passer d'une entité à l'autre par l'intérieur grâce au couloir central.

Plan RDC Maison Rose - éch. 1/100

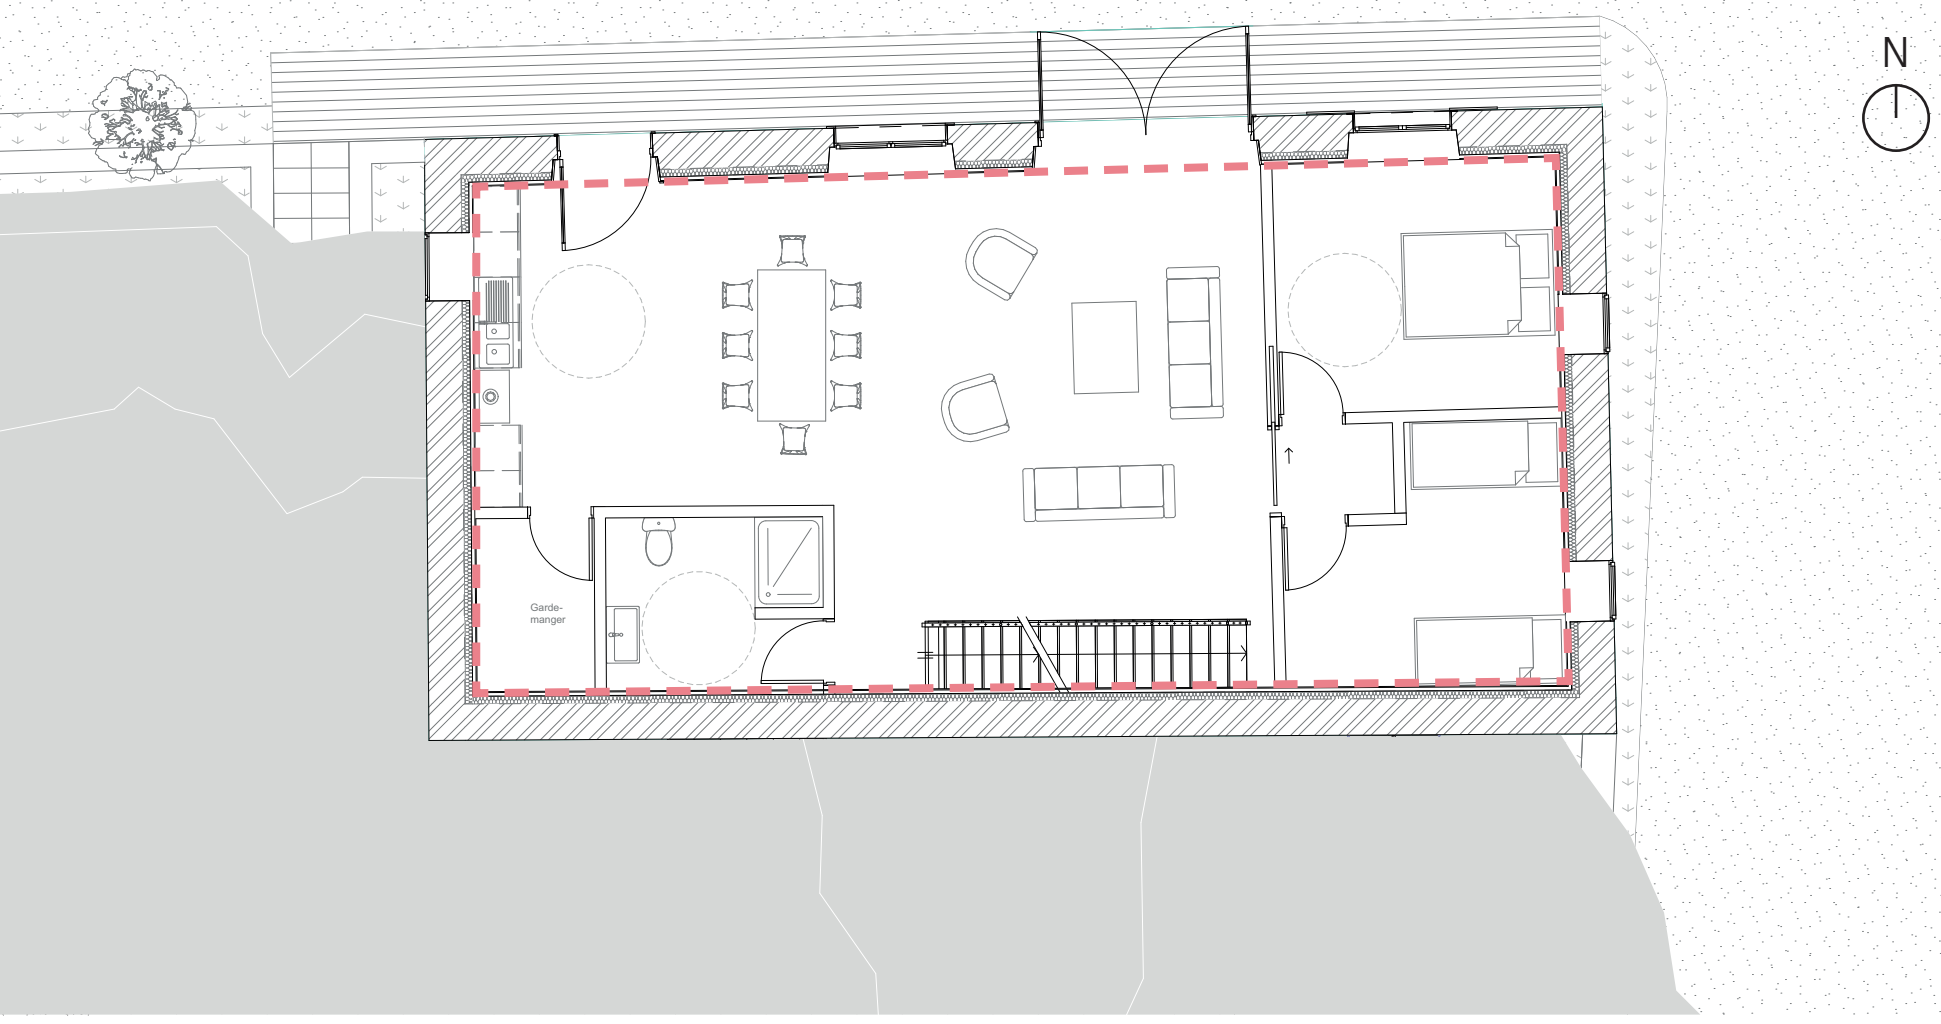

Le rez-de-chaussée peut fonctionner comme une entité du gîte indépendante, avec son entrée sur la façade nord. Lorsqu'il y a de plus grands groupes, le rez-de-chaussée peut être loué avec une des deux entités (ou les deux) du premier étage. L'escalier intérieur permet alors de passer d'une entité à l'autre.

Coupe longitudinale
Maison Rose - éch. 1/100

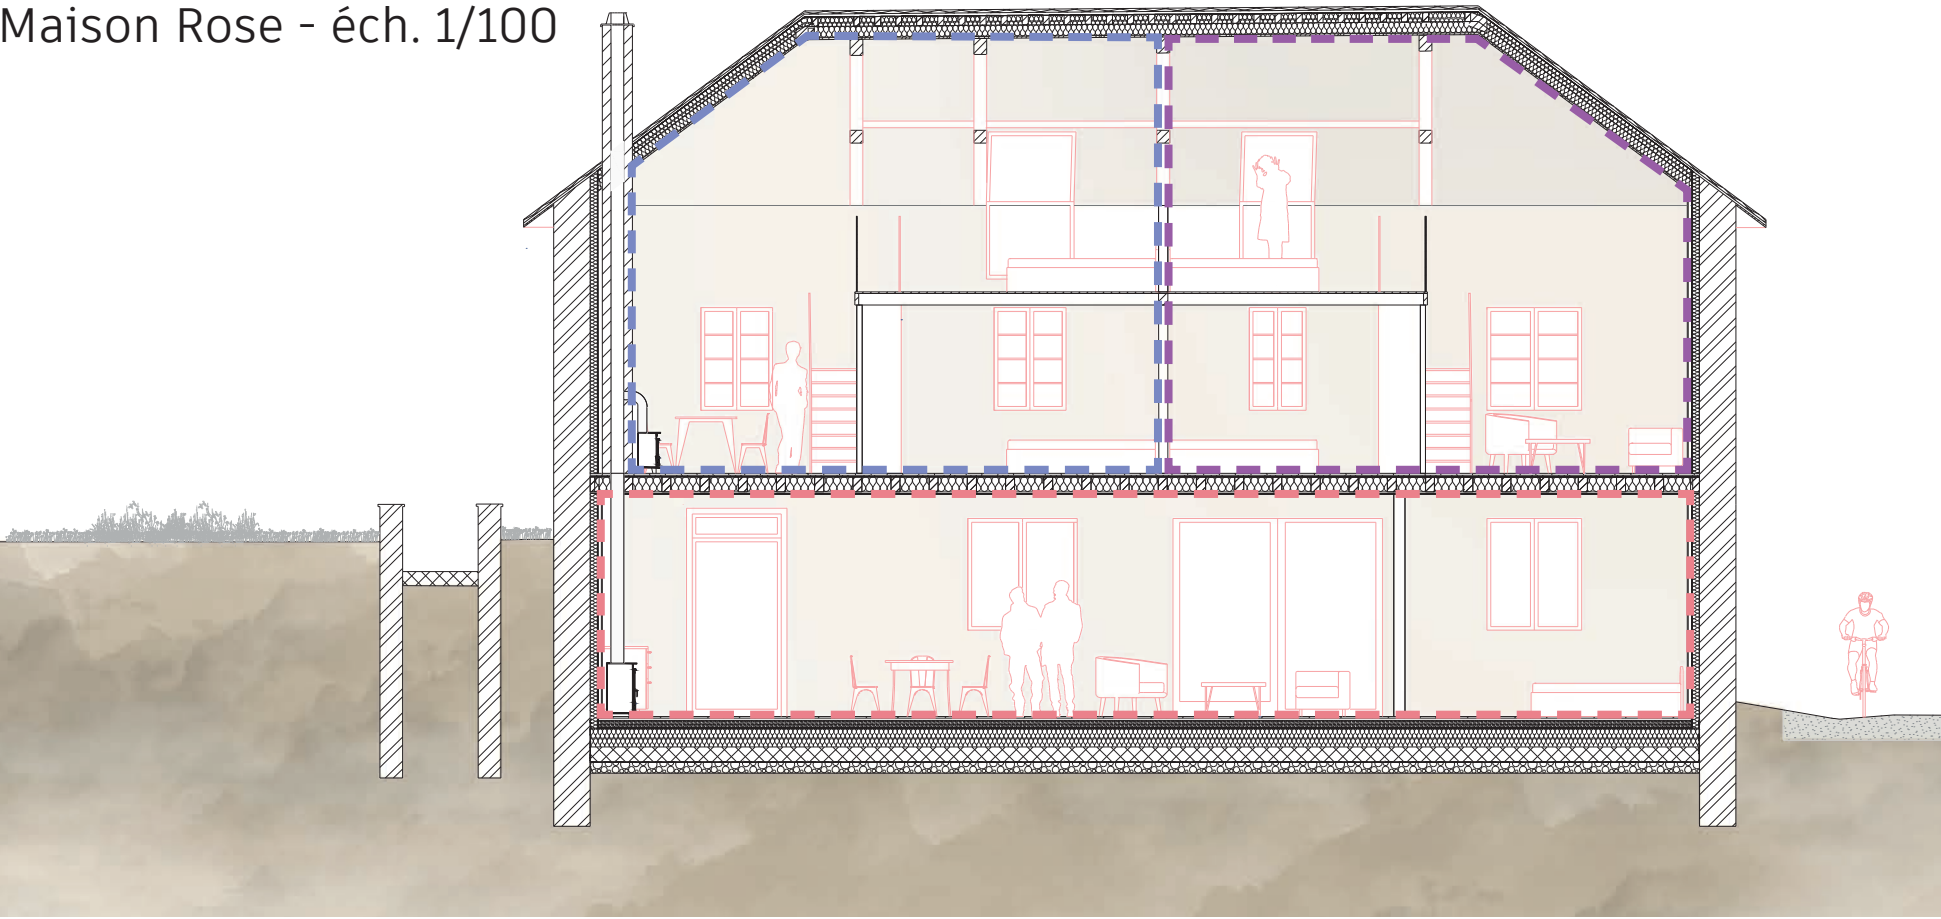


- Logement A pour 4 à 6 personnes
- Logement B pour 4 personnes
- Logement C pour 4 personnes

Plusieurs combinaisons possibles :


- Logement A + Logement B = gîte pour 8 à 10 personnes
- Logement B + Logement C = gîte pour 8 personnes
- Logement A + Logement B + Logement C = gîte pour 12 à 14 personnes

Coupe sur le gîte de la Grange et la rivière - éch. 1/100

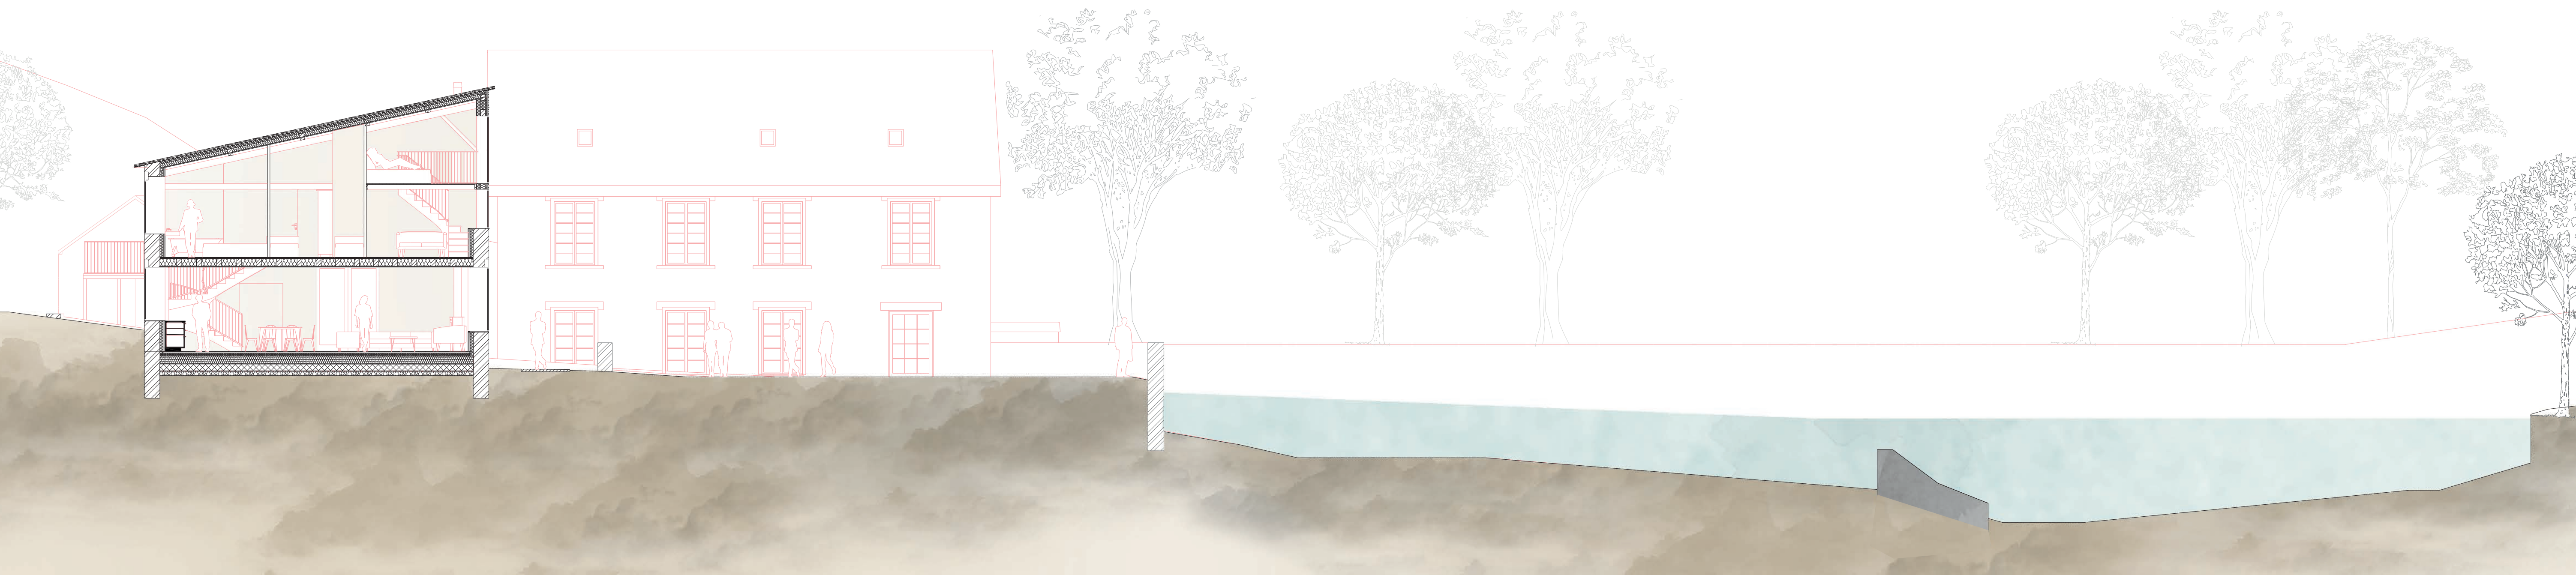

LA MAISON BLEUE ET LA GRANGE : UN GÎTE ET DES LOGEMENTS DE SERVICE


Plan R+1 Maison Bleue et Grange - éch. 1/100

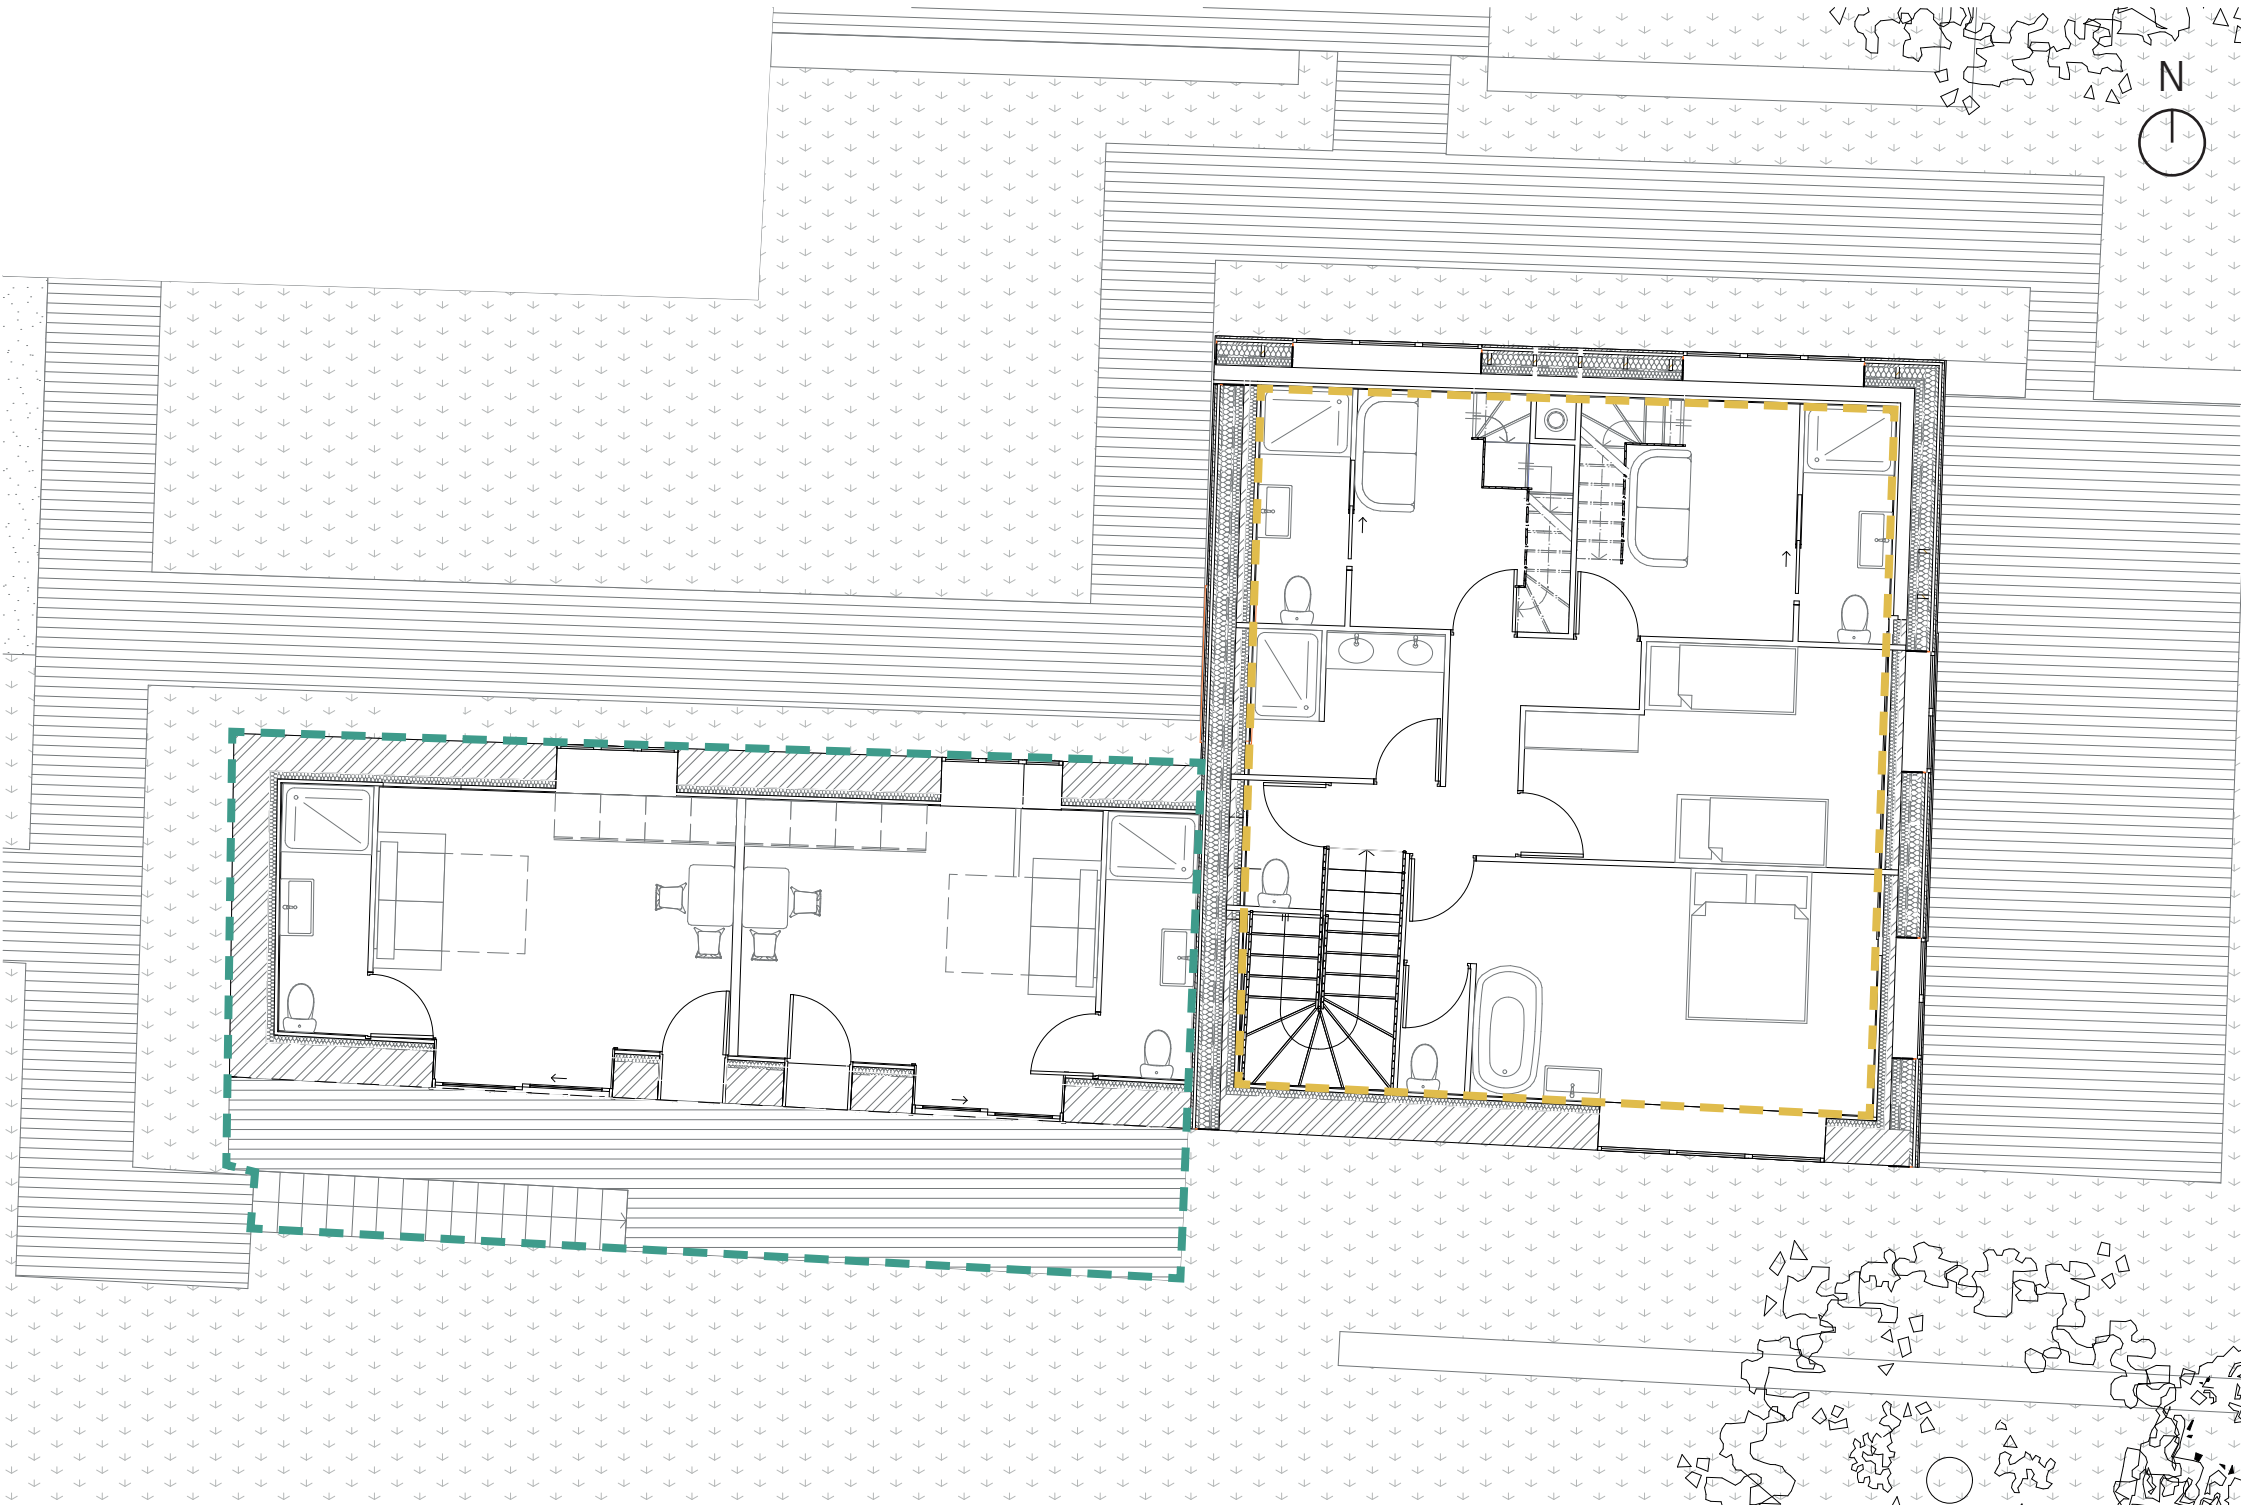

Le premier étage de la Grange est dédié au gîte, avec quatre chambres. Certaines s'ouvrent vers la rivière au nord, d'autres vers la forêt au sud.

Le premier étage de la Maison Bleue est quant à lui dédié à deux logements de service (type studio). Une coursive indépendante les dessert par l'extérieur, et devient aussi une terrasse ouverte sur le paysage.

Plan RDC Maison Bleue et Grange - éch. 1/100

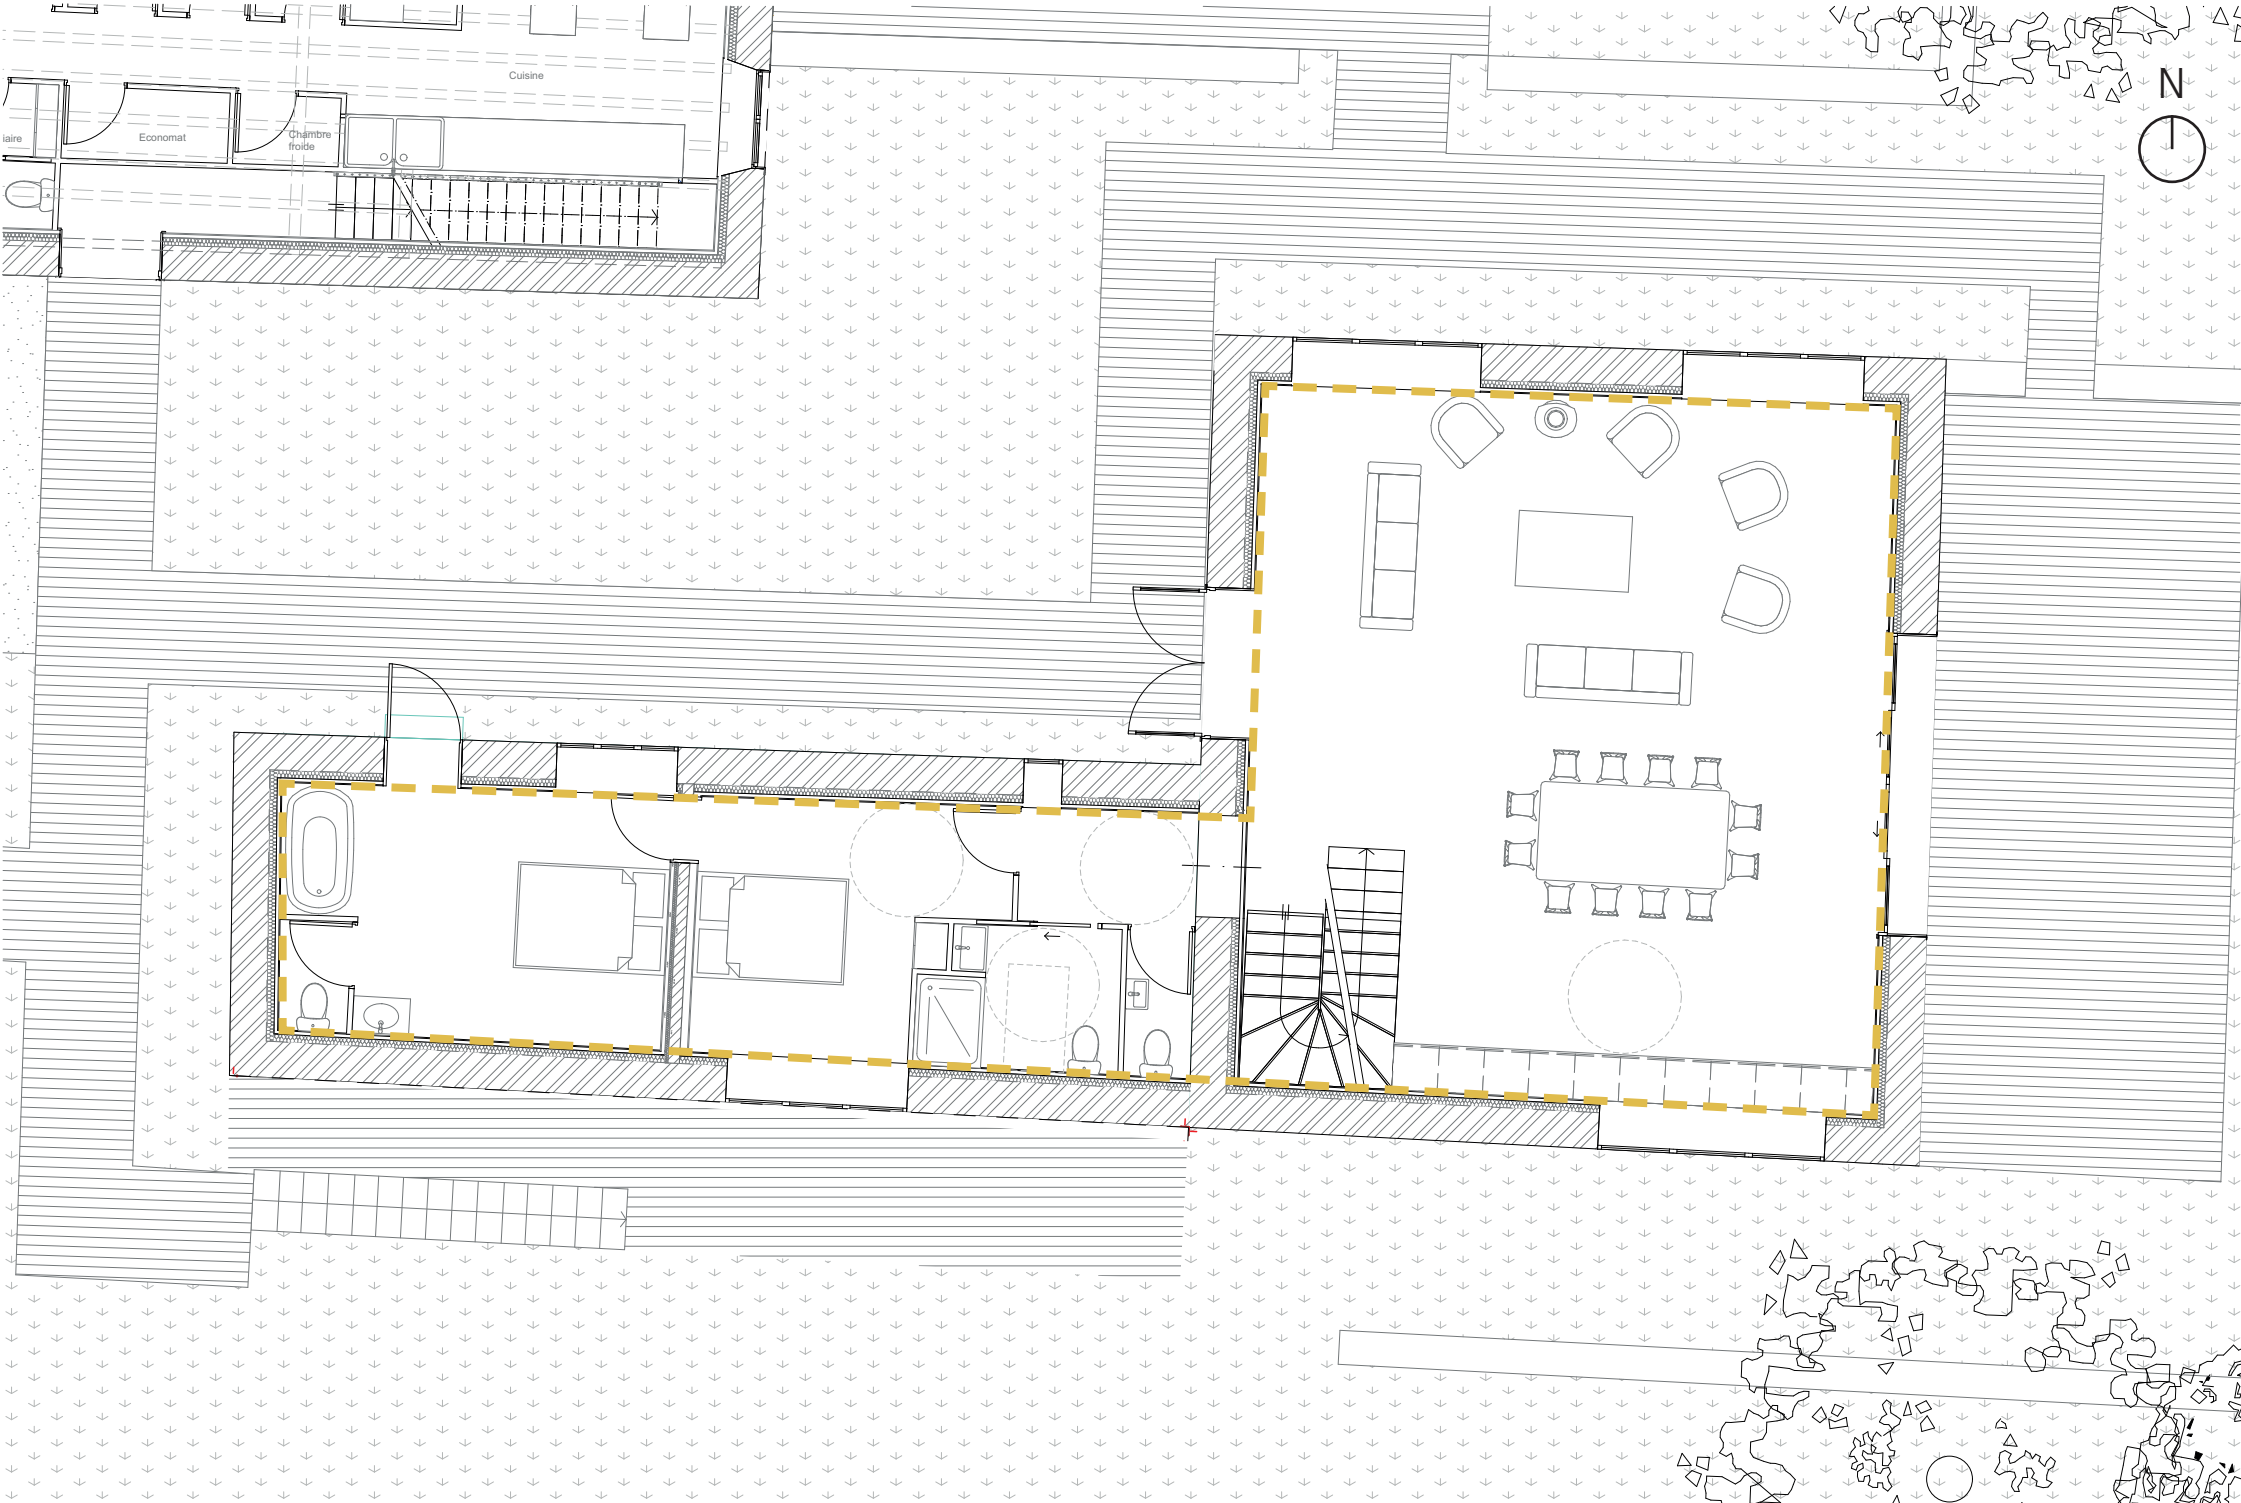

Le rez-de-chaussée de la Maison Bleue et de la Grange est totalement dédié au gîte. On y trouve une grande pièce de vie, et deux chambres.

- Gîte pour 12 personnes
- Logements de service