

## Créer des lieux de rencontre

## Réunir


La Filature est le bâtiment qui a vocation à réunir. Autrefois espace de travail et de production artisanale, puisque c'est là que la laine était filée, ce bâtiment était le coeur battant du site. C'est aussi le bâtiment «central» du site, celui qui fait l'articulation entre les bâtiments dédiés à l'hébergement, et un interface privilégié avec la rivière. Le pignon nord du bâtiment s'ouvre vers le bief, offrant de nouvelles vues sur la rivière, et une terrasse à l'est permet de prolonger l'espace intérieur vers l'extérieur. La réhabilitation de la Filature permettra d'en (re)faire un lieu de rencontre - cette fois autour de moments de détente. Un restaurant prend place au rez-de-chaussée. Réunir les touristes mais aussi les habitants locaux au sein du restaurant, autour de la gastronomie locale.

A l'étage, une salle de jeux et de détente permet de réunir les résidents des gîtes autour de moments conviviaux et de mutualiser certains équipements communs aux gîtes (babyfoot, billard, loisirs créatifs, home cinéma...).


## Fêter

Réunir aussi par la fête. La Filature est conçue comme un lieu modulable, pouvant accueillir ponctuellement des événements liés à la vie de la commune, des célébrations organisées pour des groupes... La salle du restaurant devient alors, le temps d'une soirée, salle de danse. A l'étage, le mobilier de jeux laisse place à un dortoir aménagé pour accueillir les invités de la fête en complément des gîtes.




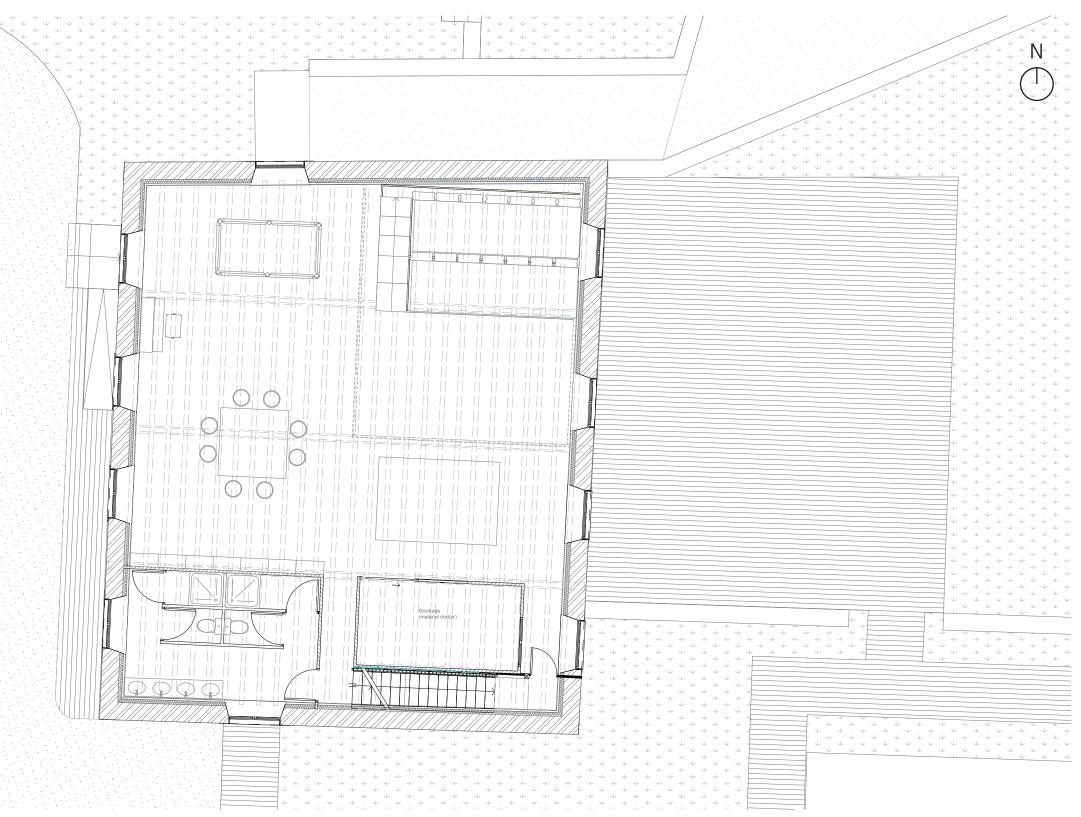

Plan RDC Filature - éch. 1/100

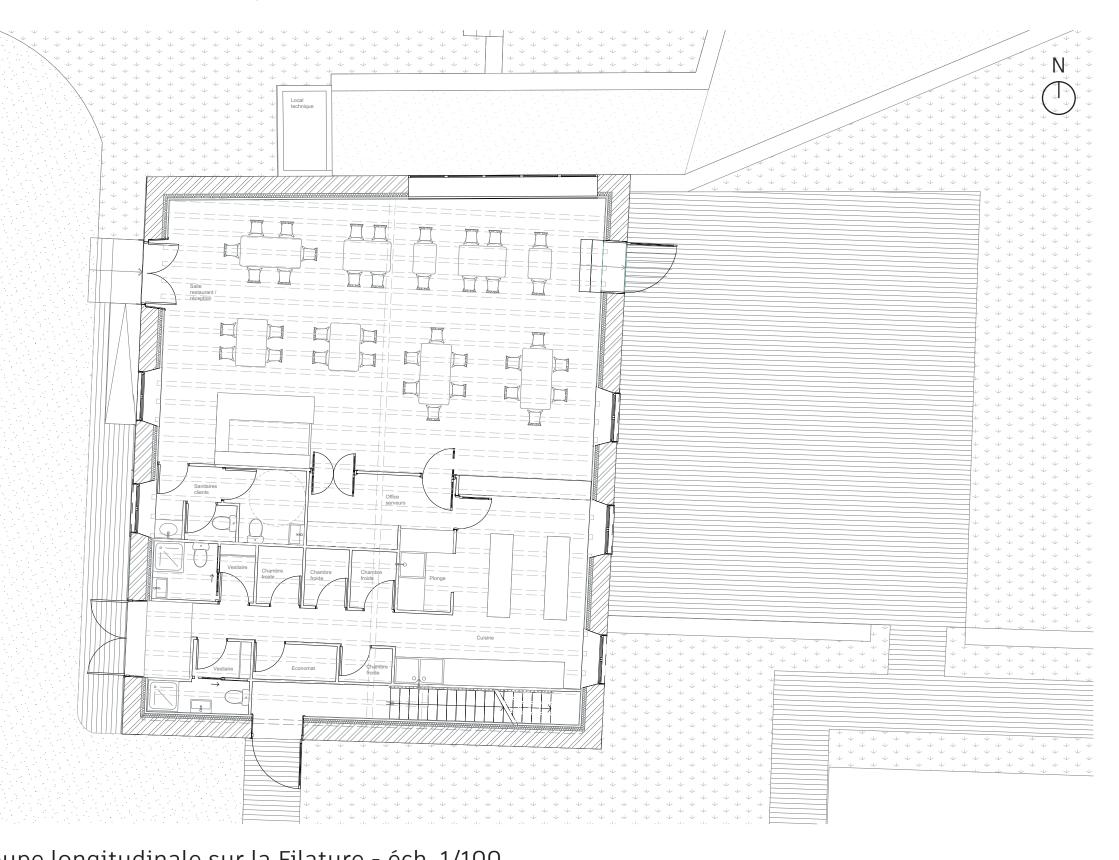

Coupe longitudinale sur la Filature - éch. 1/100 La Filature « au quotidien »

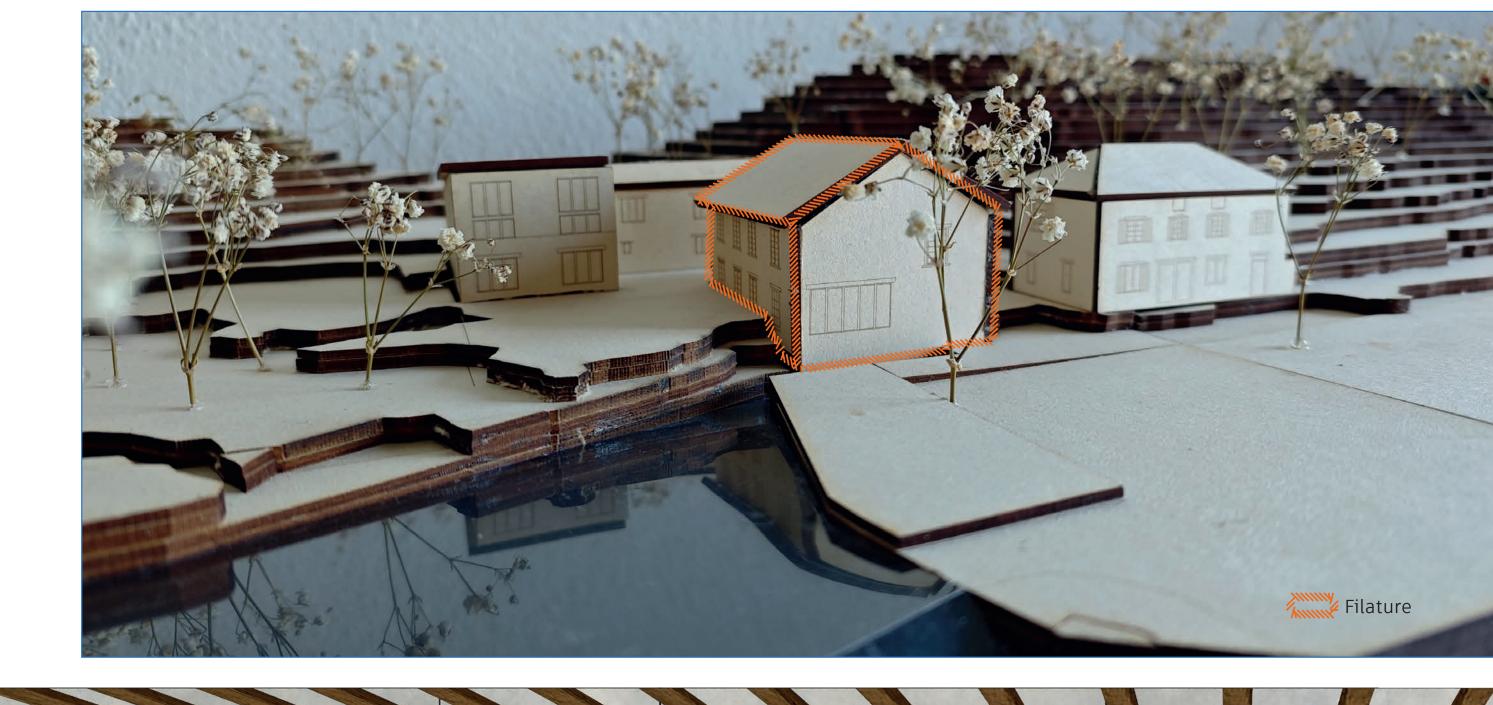





Coupe longitudinale sur la Filature - éch. 1/100 La Filature « en fête »



