

Edgar



DEDICATION

Elluin Duol° Gillon architecture

171 rue du Tondu 33000 Bordeaux
+ 33 (0)9 81 24 24 40
contact@edgar.archi

Architecte :
Elluin Duol° Gillon architecture
171 rue du Tondu 33000 Bordeaux
Igor Duol°
igor.duole@edgar.archi
+33 (0)9 81 24 04 40

Design skate-urbanisme :
Dedication
42 rue de Maubeube 75009 Paris
Arnaud Dedieu
arnaud@dedication.fr
+33 (0)6 88 80 29 45

Maîtrise d'ouvrage :
Ville de Mios
Place du Onze Novembre 33380 Mios
Cristian Tonnelle
c.tonnelle@villemios.fr
+33 (0)5 56 26 66 21

Projet : 2021_67_MIOS
Objet : Construction d'une ligne de skate ©Lacanau de Mios
Date : 23 juin 2021

Intitul° : Pièces Graphiques
Phase : PRO
Ind. :

Edgar


Maîtrise d'oeuvre :
Elluin Duol° Gillon architecture
Dedication

Maître d'ouvrage :
Ville de Mios

Projet : Mios
Phase : PRO Ind :
Date : 23/06/2022
Emetteur : Edgar

Doc. : PG Format : A3 Echelle : -
Num° ro : 001

Intitul° : Situation

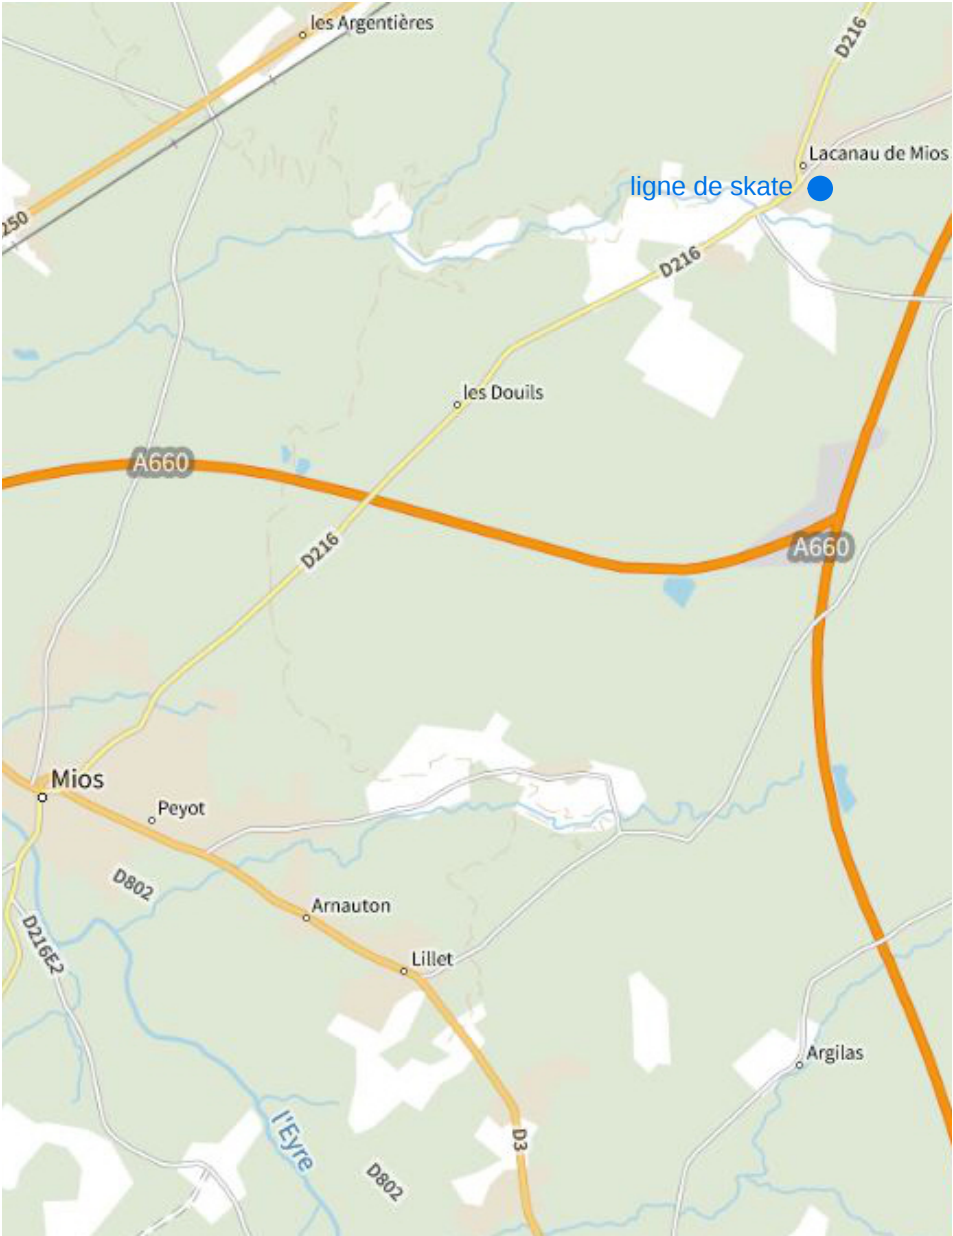

Situation



Photo satellite

Edgar

Maîtrise d'oeuvre :
Elluin Duol° Gillon architecture
Dedication

Maître d'ouvrage :
Ville de Mios

Projet : Mios
Phase : PRO Ind :
Date : 23/06/2022
Emetteur : Edgar

Doc. : PG Format : A3 Echelle : -
Num° ro : 002

Intitul° : Photos du site




Edgar


Maître d'oeuvre :
Elluin Duol° Gillon architecture
Dedication

Maître d'ouvrage :
Ville de Mios

Projet : Mios
Phase : PRO Ind :
Date : 23/06/2022
Emetteur : Edgar

Doc. : PG Format : A3 Echelle : 1/400
Num° ro : 003
Intitul° : Etat Des Lieux

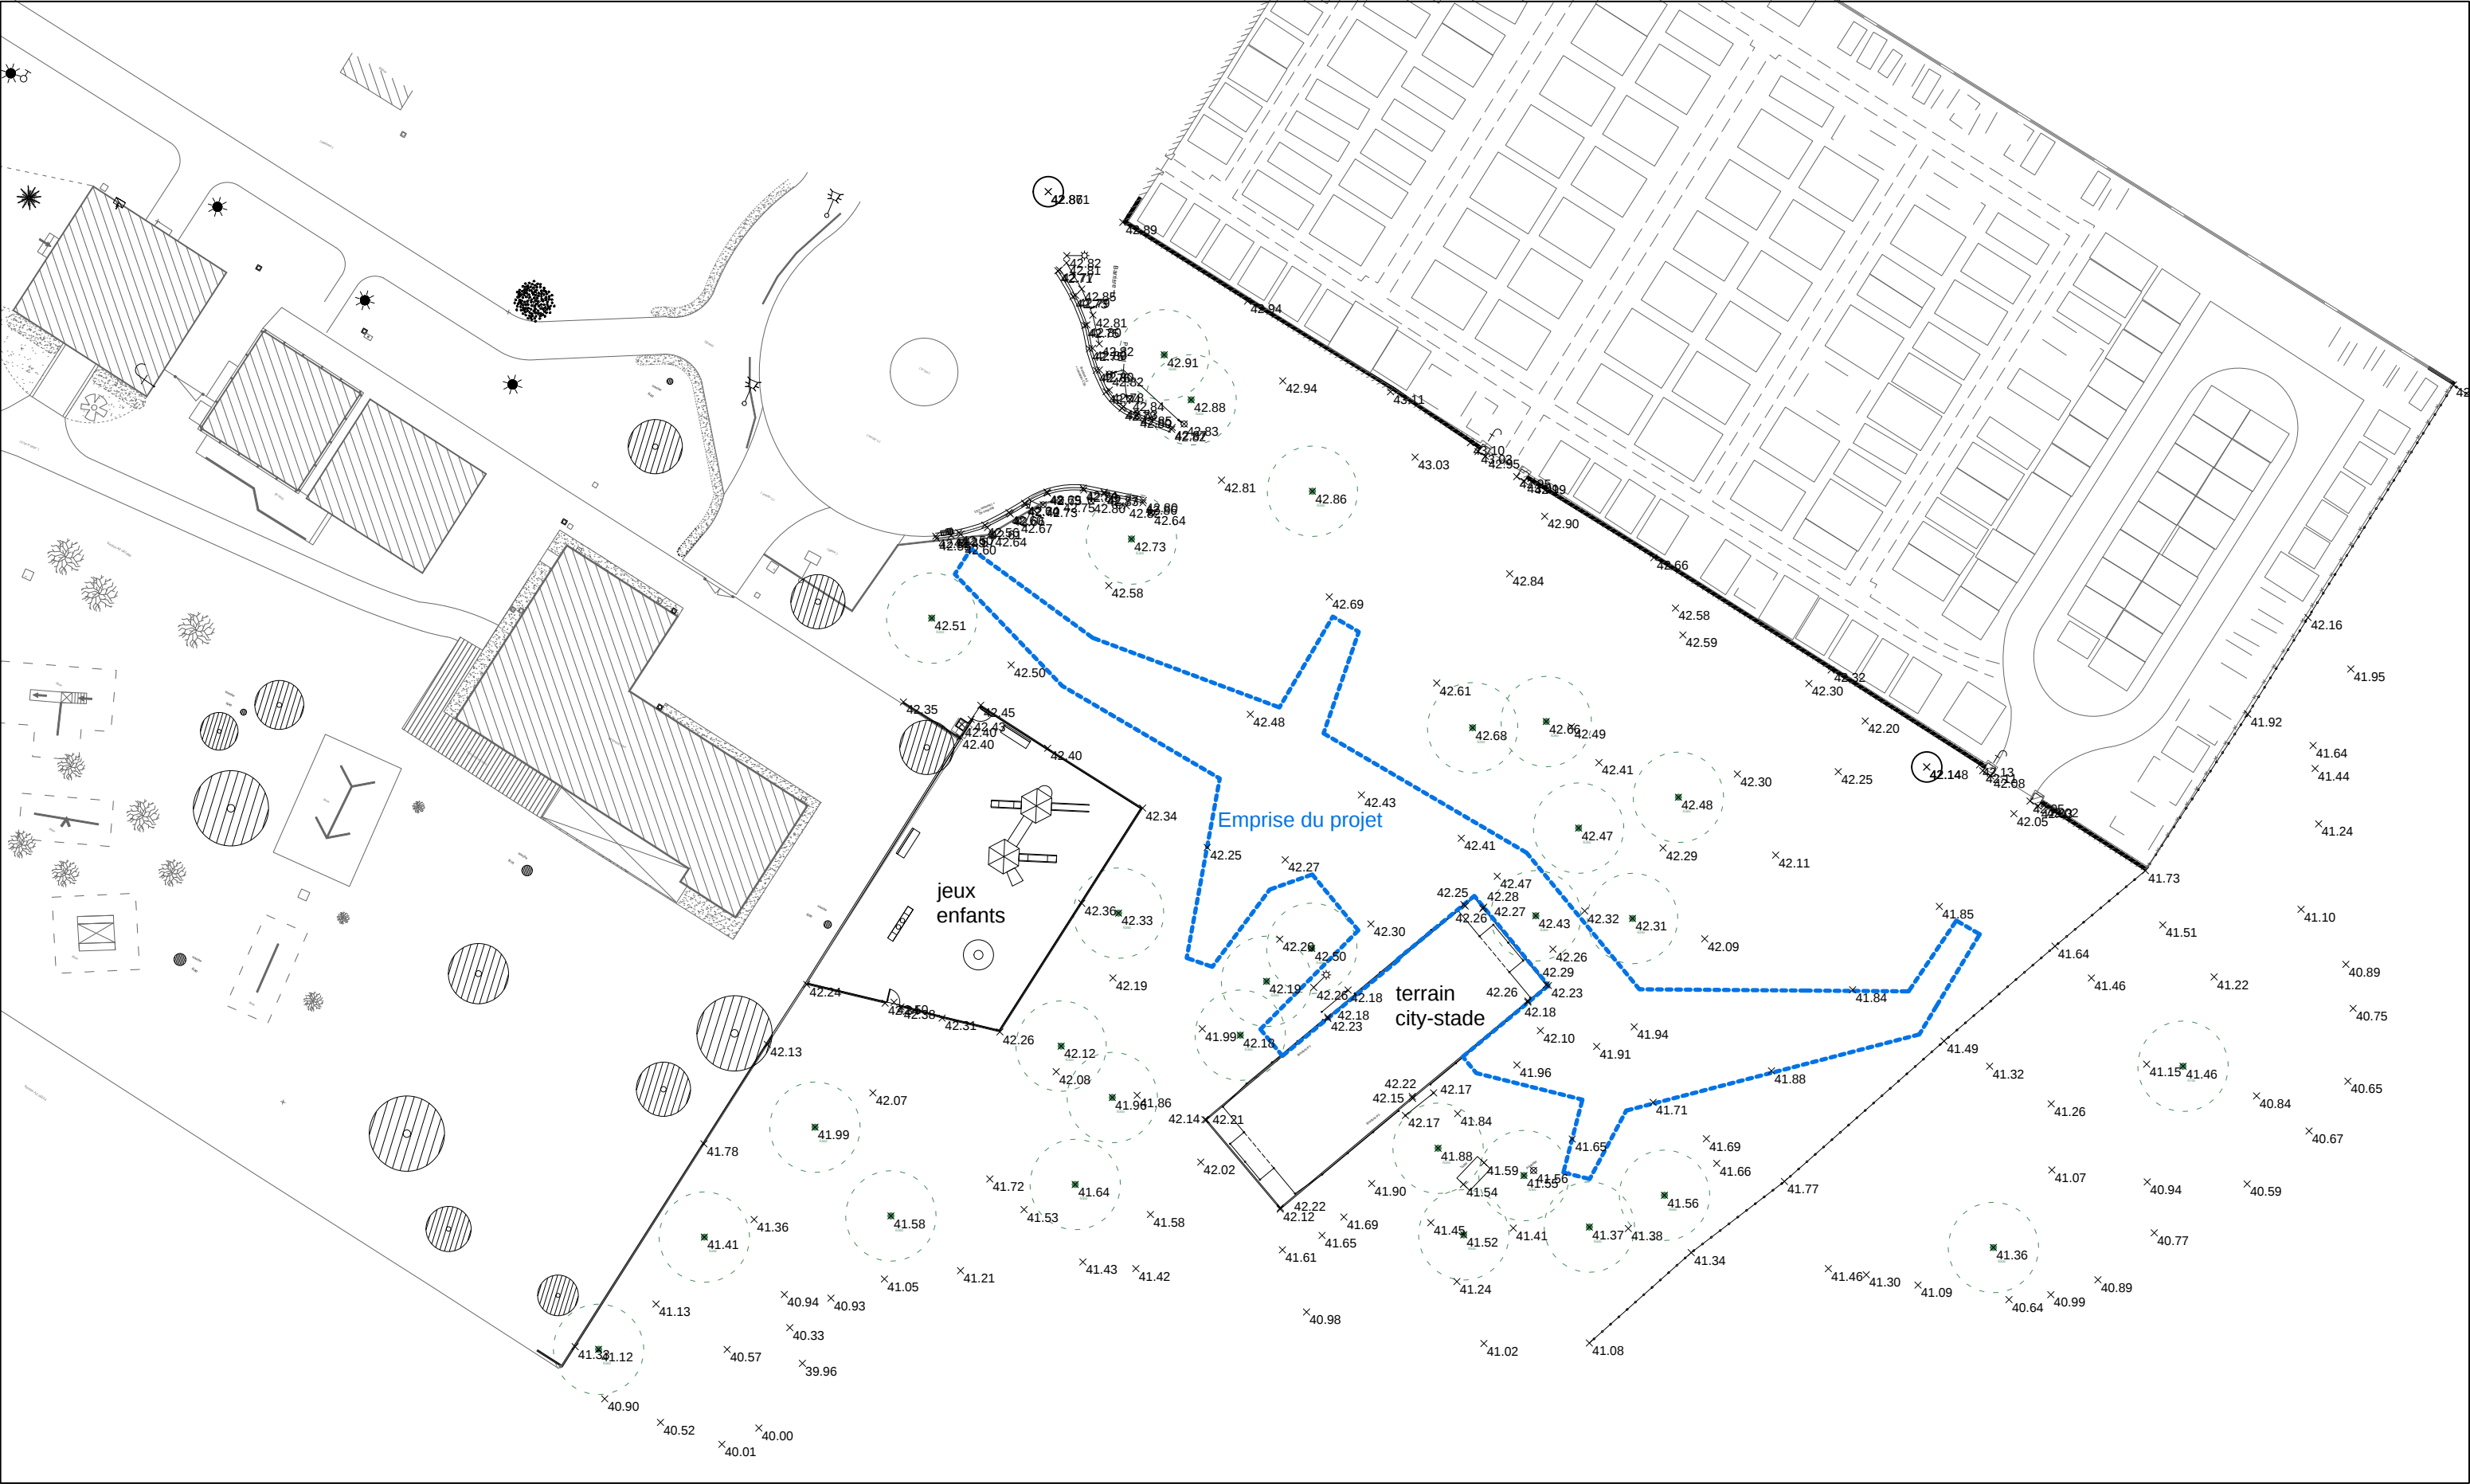

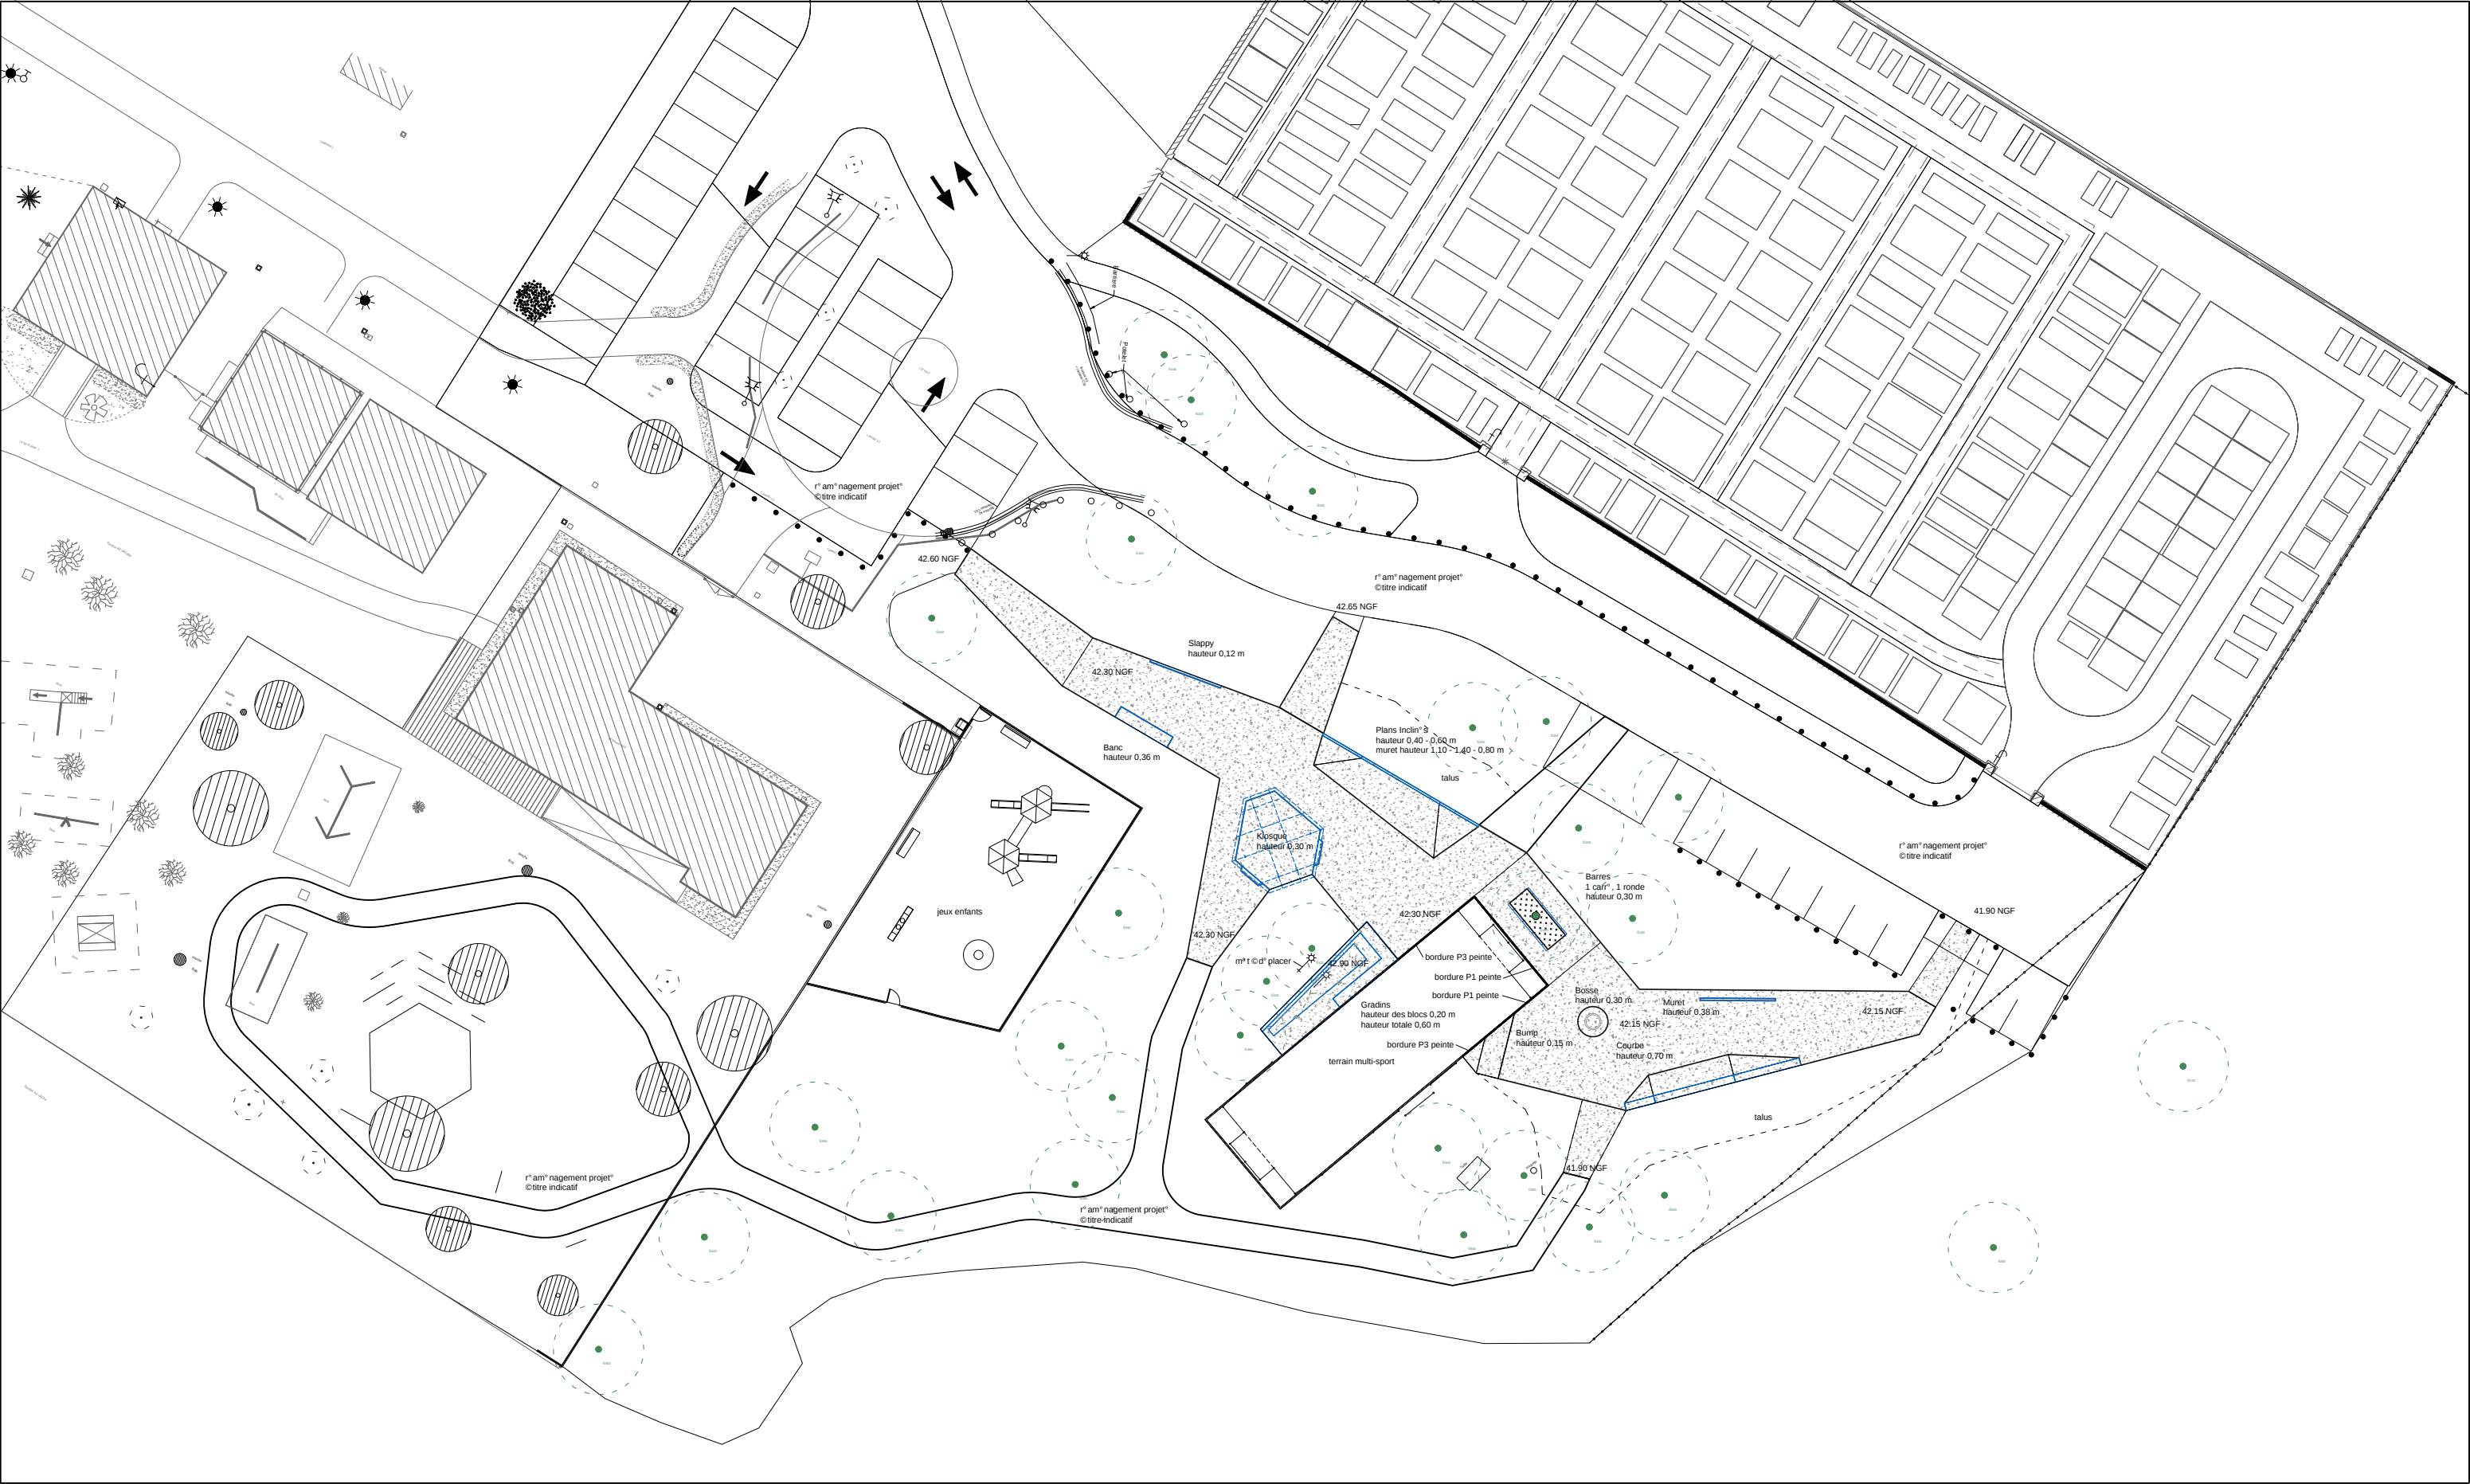

Edgar


Maîtrise d'oeuvre :
Elluin Duol° Gillon architecture
Dedication

Maître d'ouvrage :
Ville de Mios

Projet : Mios
Phase : PRO Ind :
Date : 23/06/2022
Emetteur : Edgar

Doc. : PG Format : A3 Echelle : -
Num° ro : 005

Intitul° : Perspective g° n° rale 01

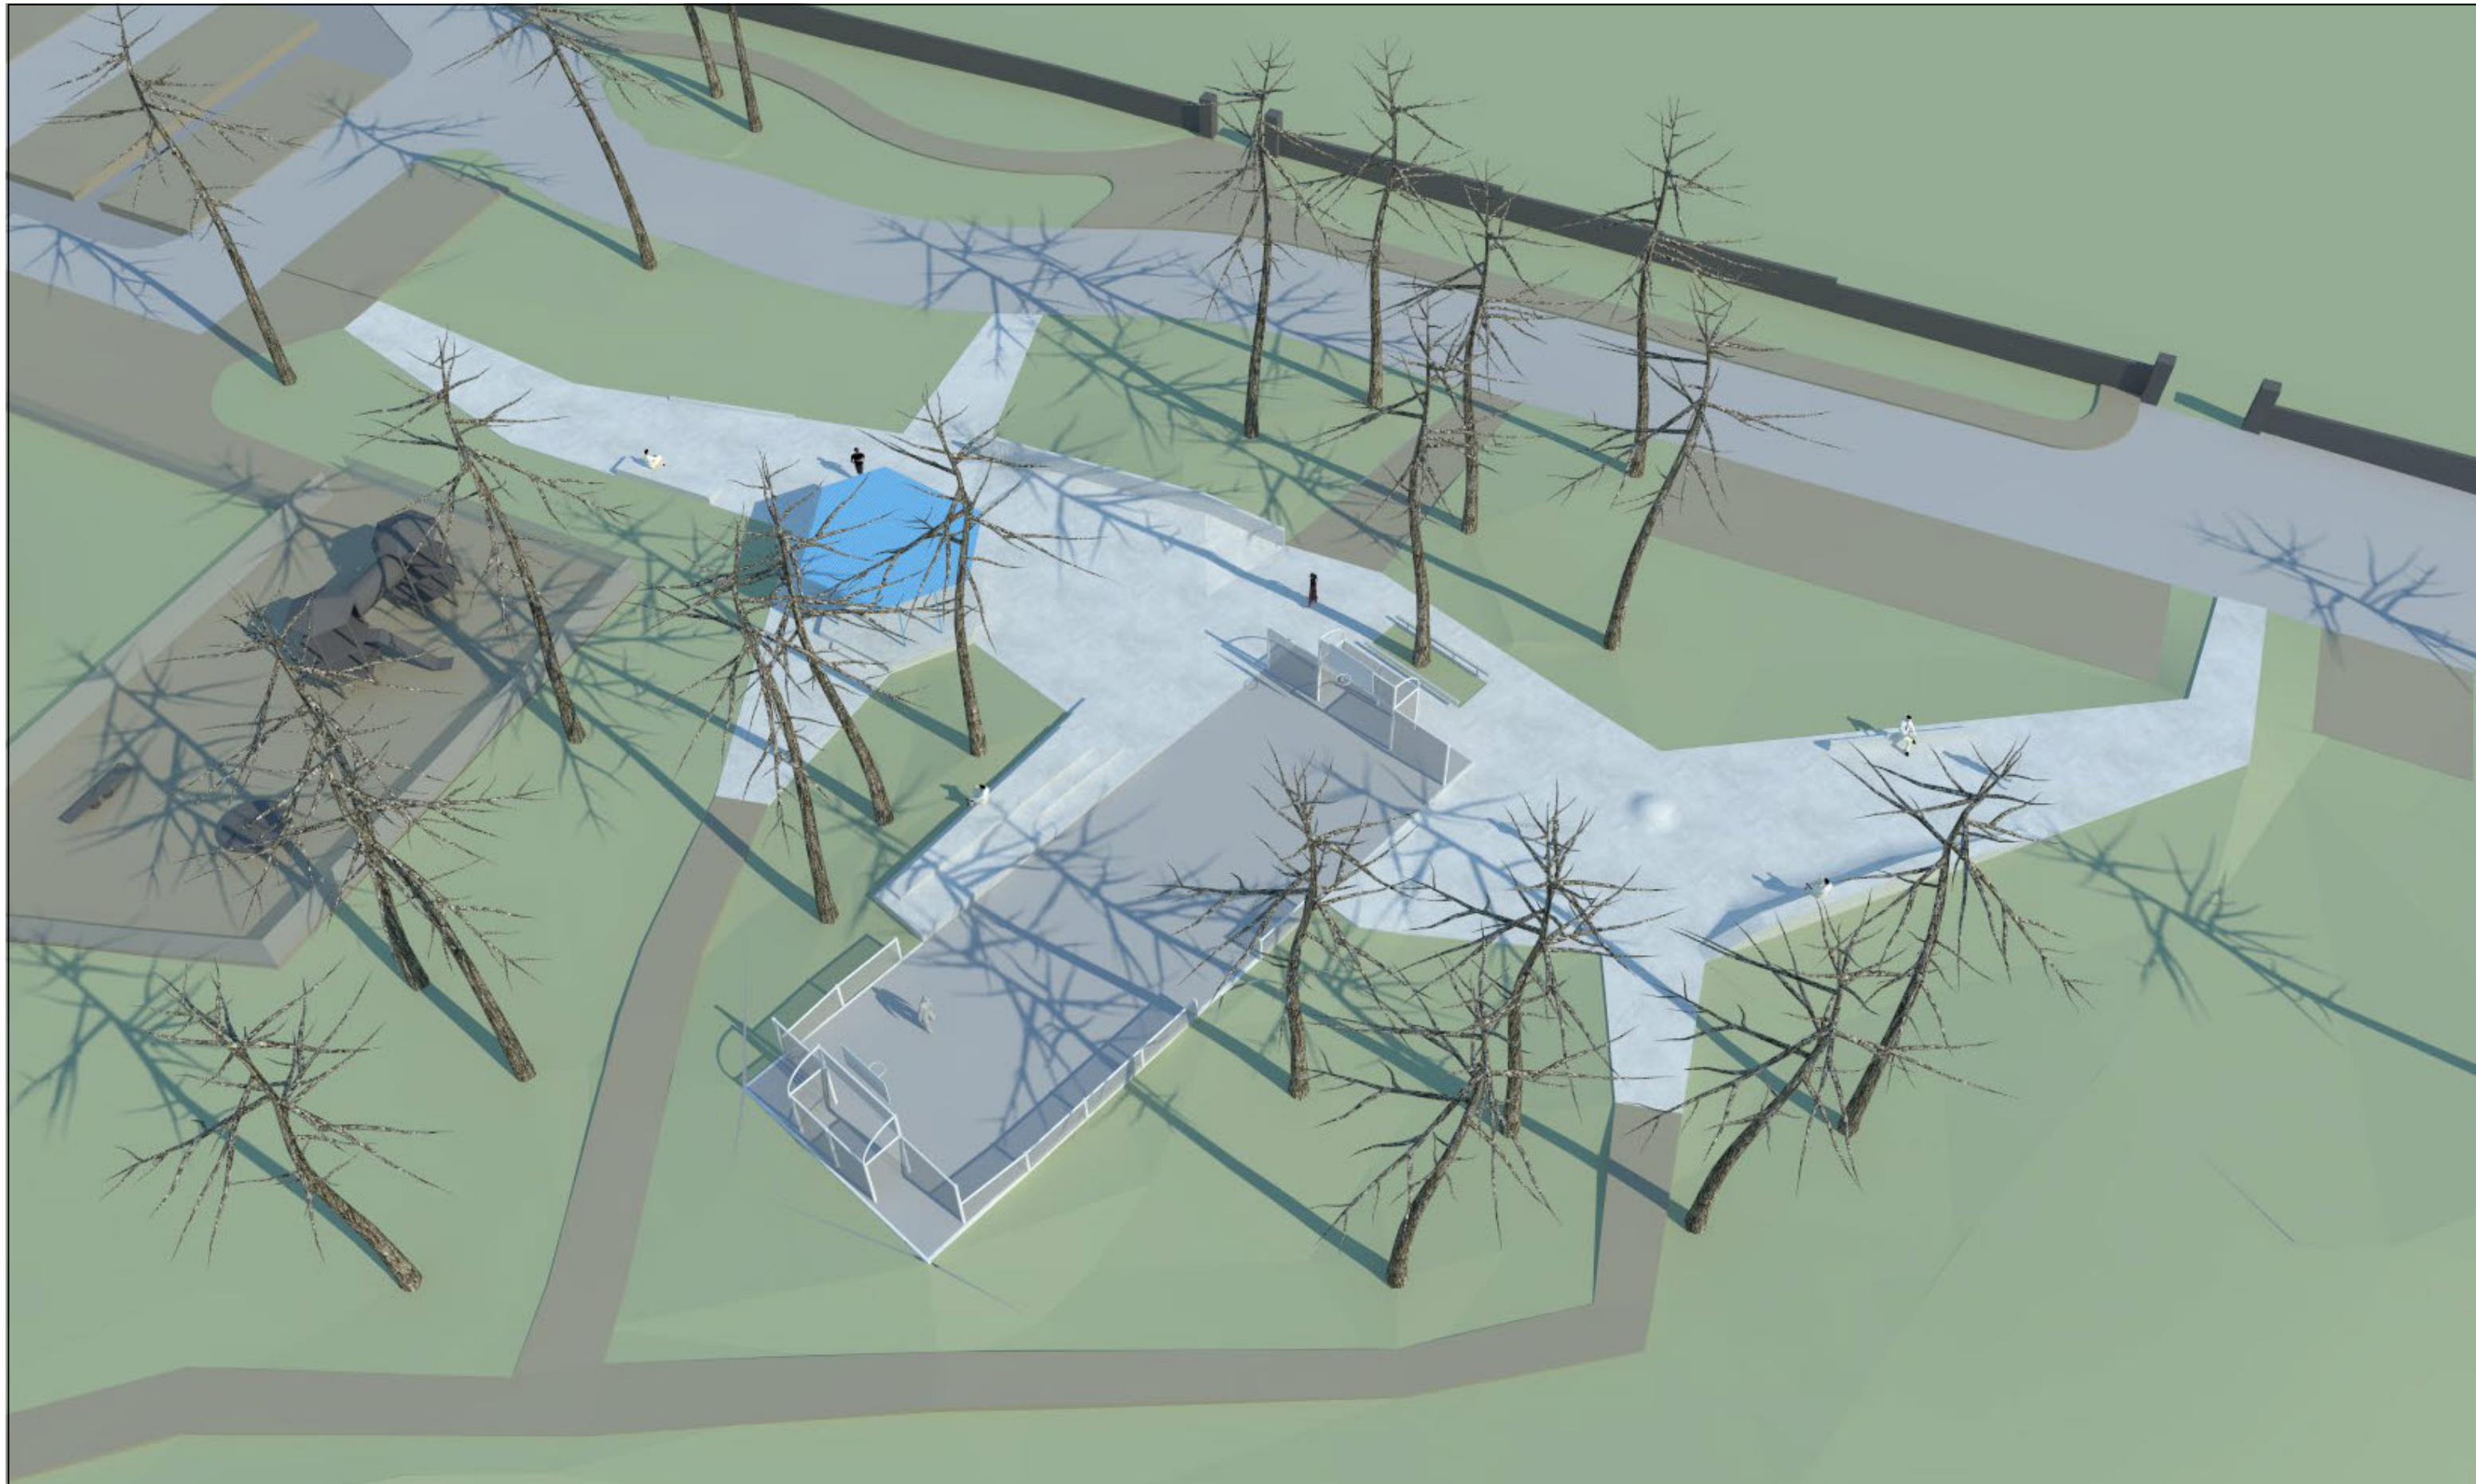

Edgar


Maîtrise d'oeuvre :
Elluin Duol° Gillon architecture
Dedication

Maître d'ouvrage :
Ville de Mios

Projet : Mios
Phase : PRO Ind :
Date : 23/06/2022
Emetteur : Edgar

Doc. : PG Format : A3 Echelle : -
Num° ro : 003

Intitul° : Perspective g° n° rale 02

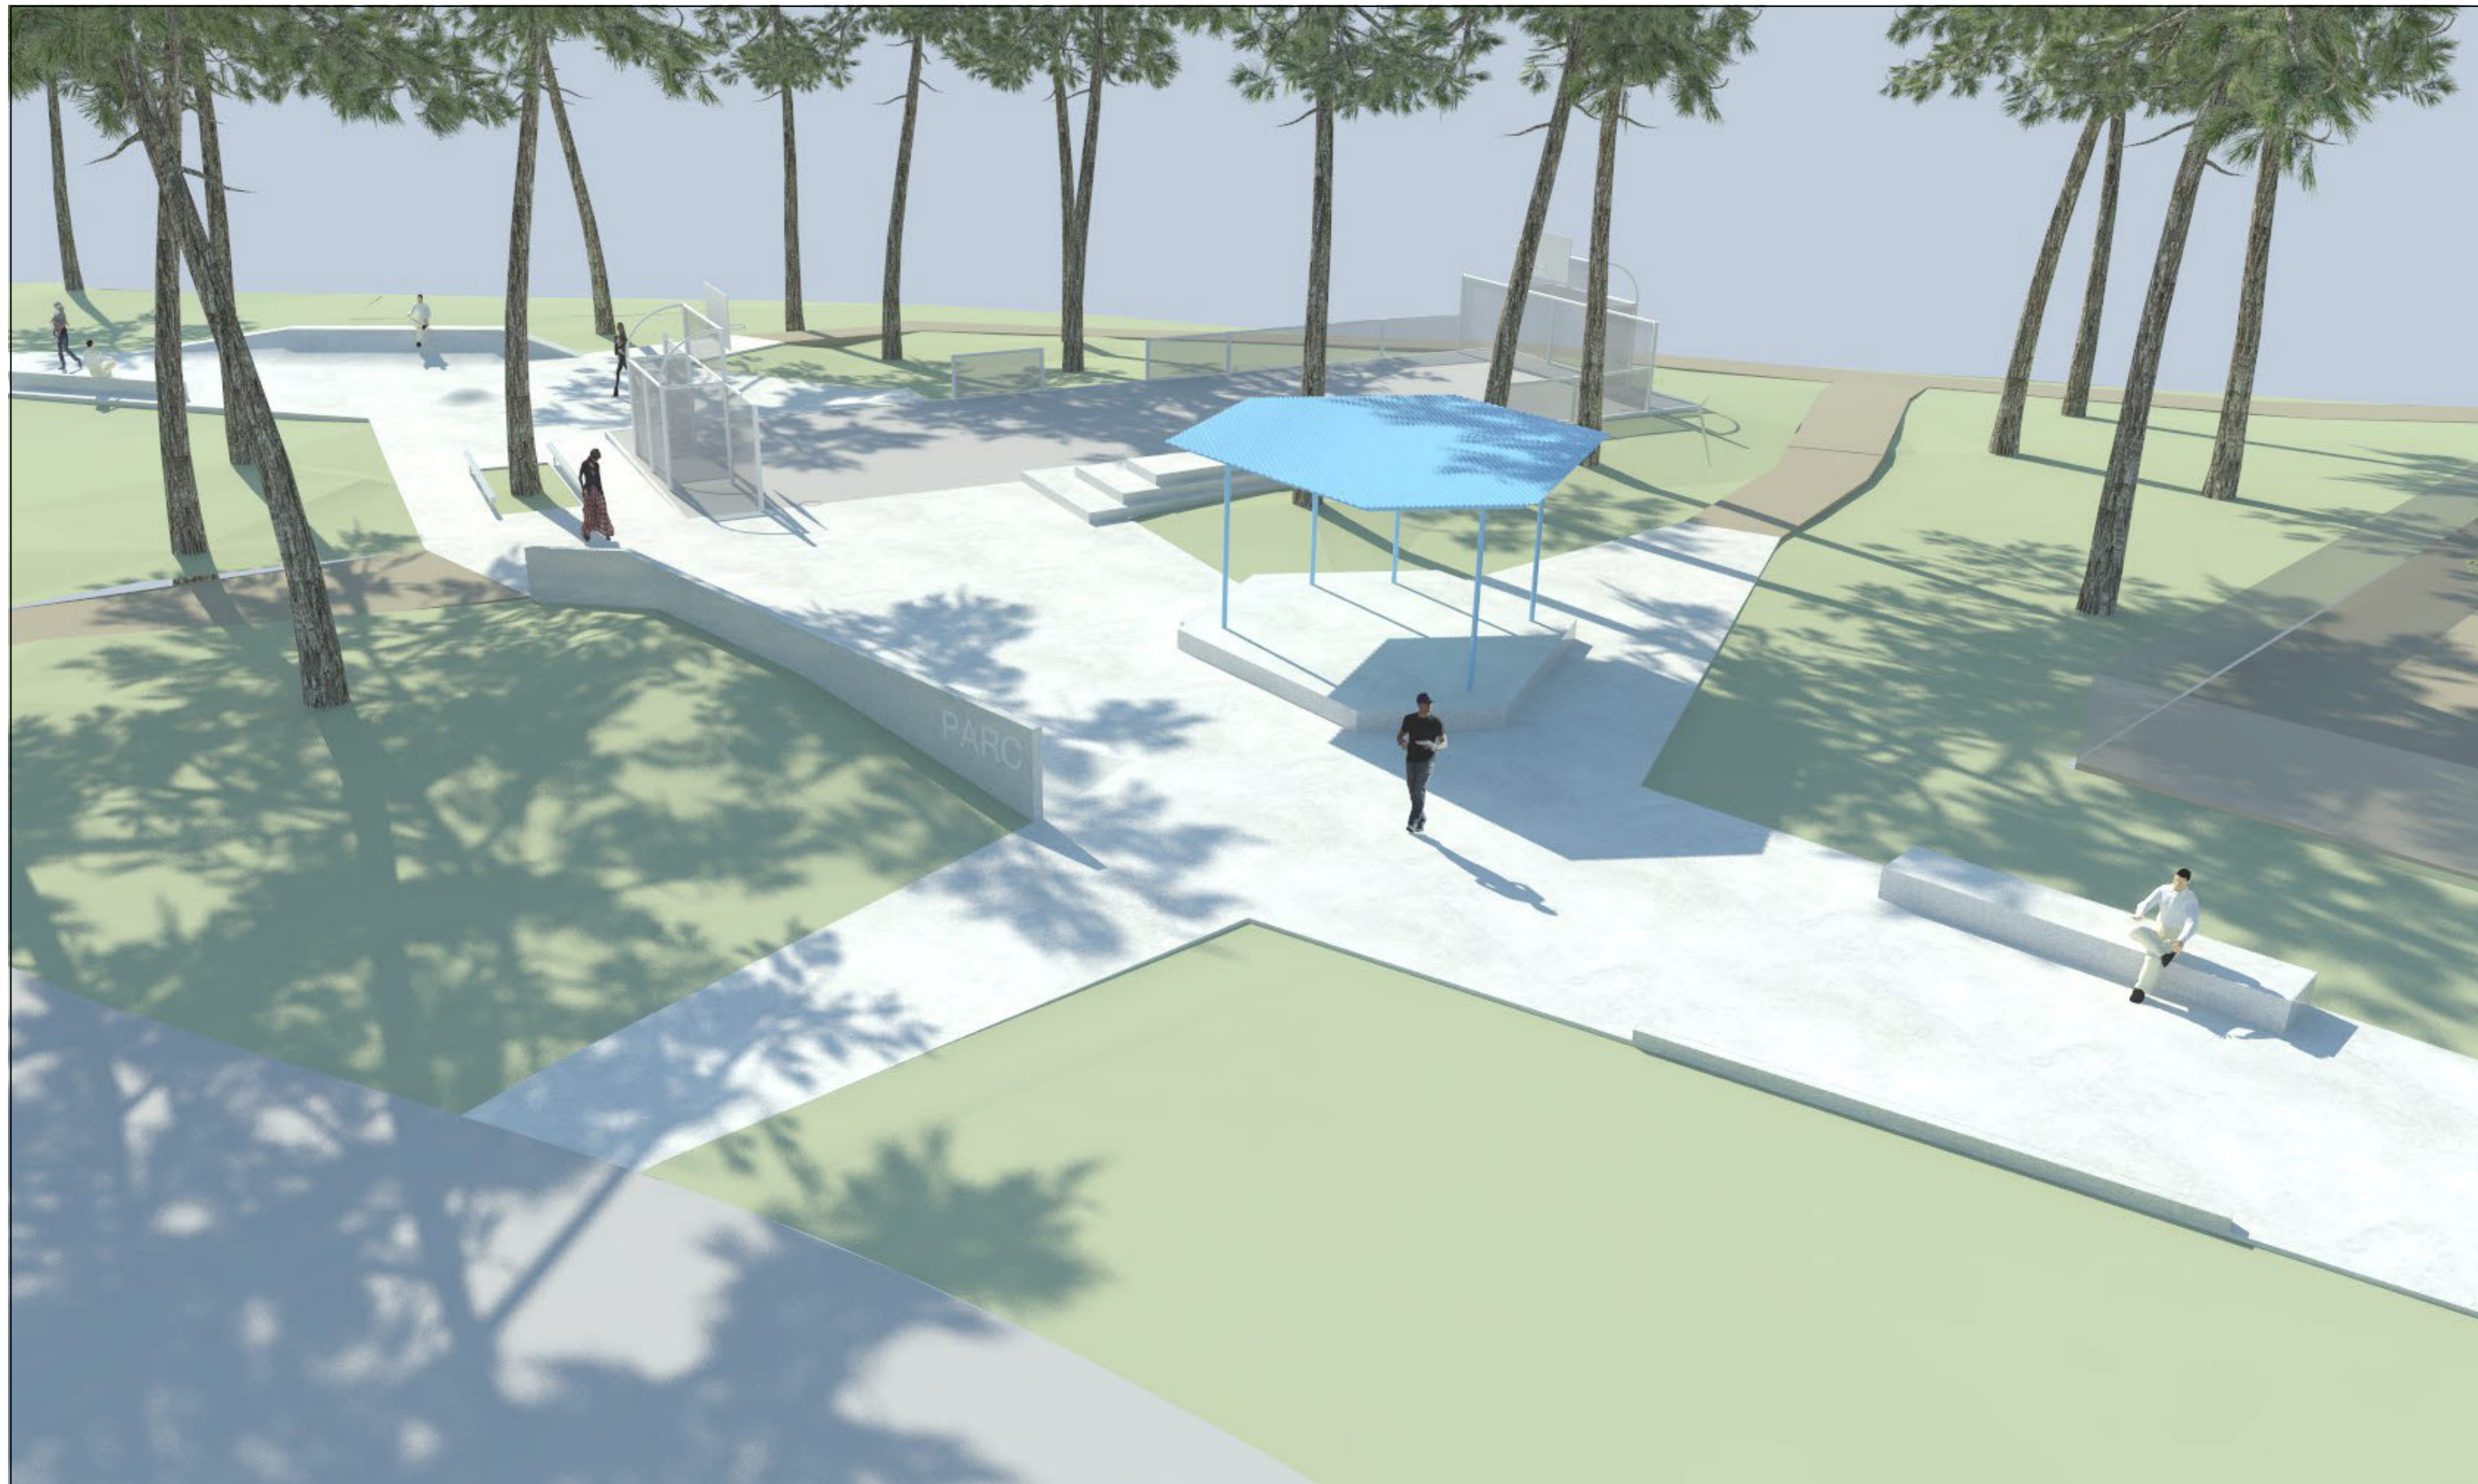

Edgar



Maître d'oeuvre :
Elluin Duol° Gillon architecture
Dedication

Maître d'ouvrage :
Ville de Mios

Projet : Mios
Phase : PRO Ind :
Date : 23/06/2022
Emetteur : Edgar

Doc. : PG Format : A3 Echelle : -
Num° ro : 007

Intitul° : Perspectives d° tail 01

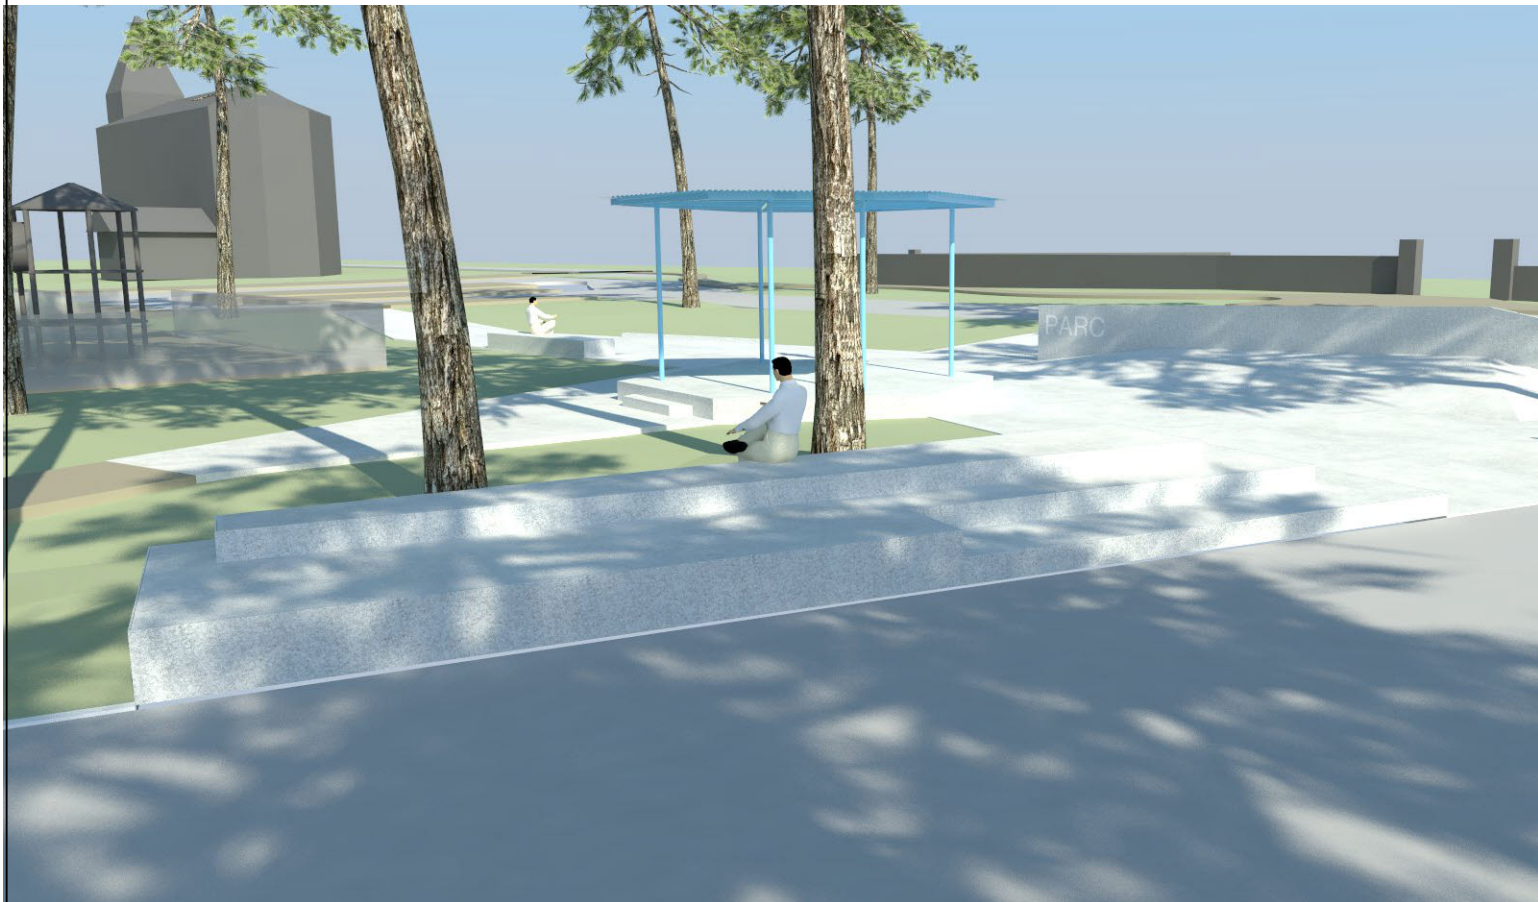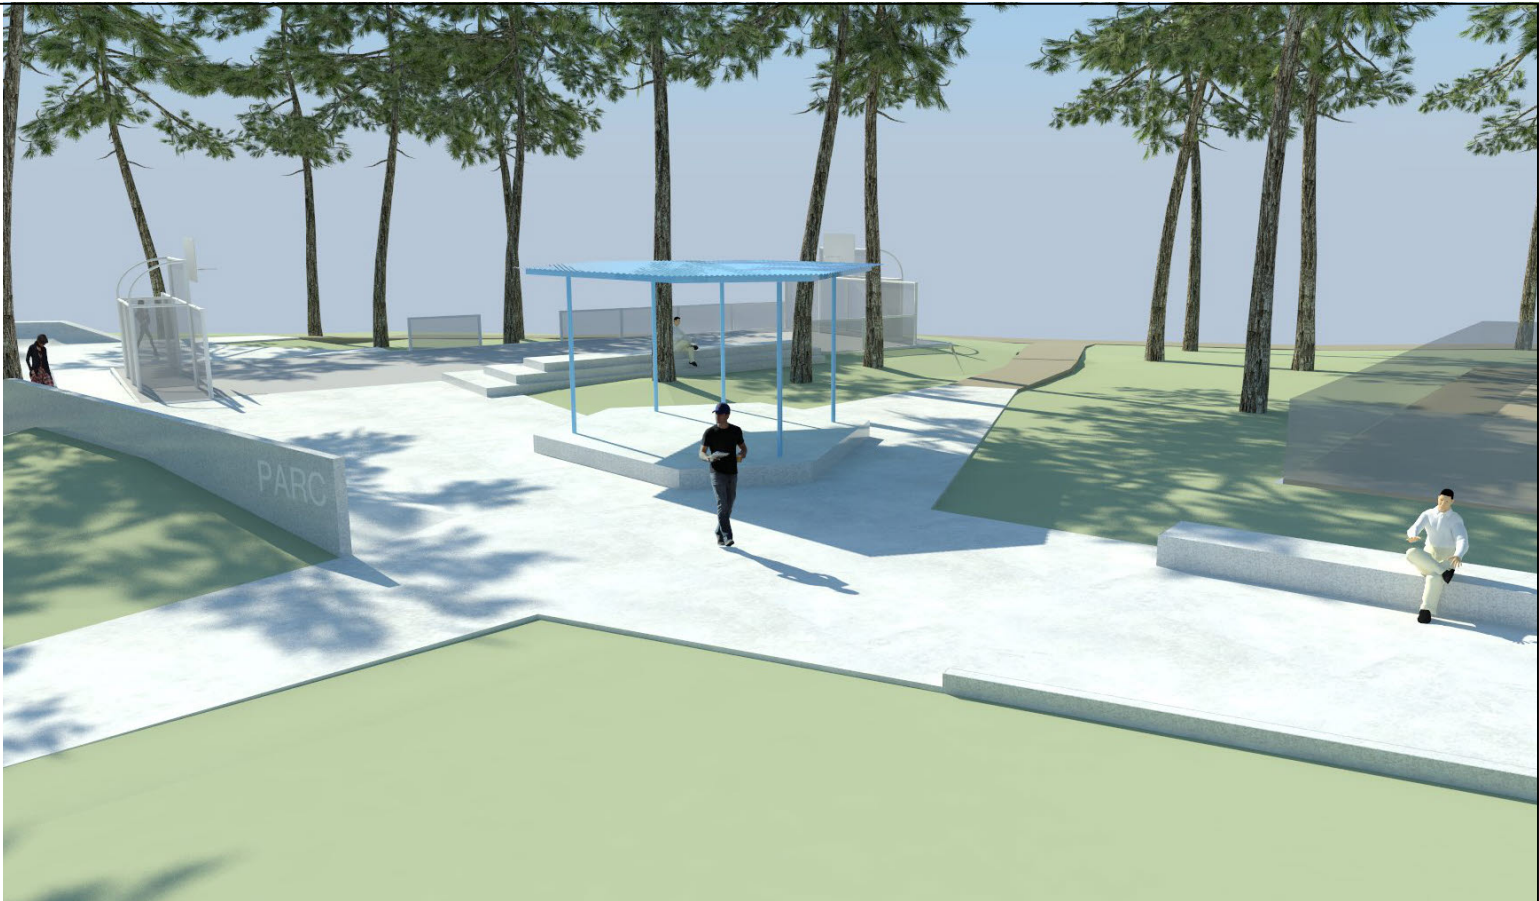

Edgar


Maîtrise d'oeuvre :
Elluin Duol° Gillon architecture
Dedication


Maître d'ouvrage :
Ville de Mios

Projet : Mios
Phase : PRO Ind :
Date : 23/06/2022
Emetteur : Edgar

Doc. : PG Format : A3 Echelle : -
Num° ro : 008

Intitul° : Perspectives d° tail 02

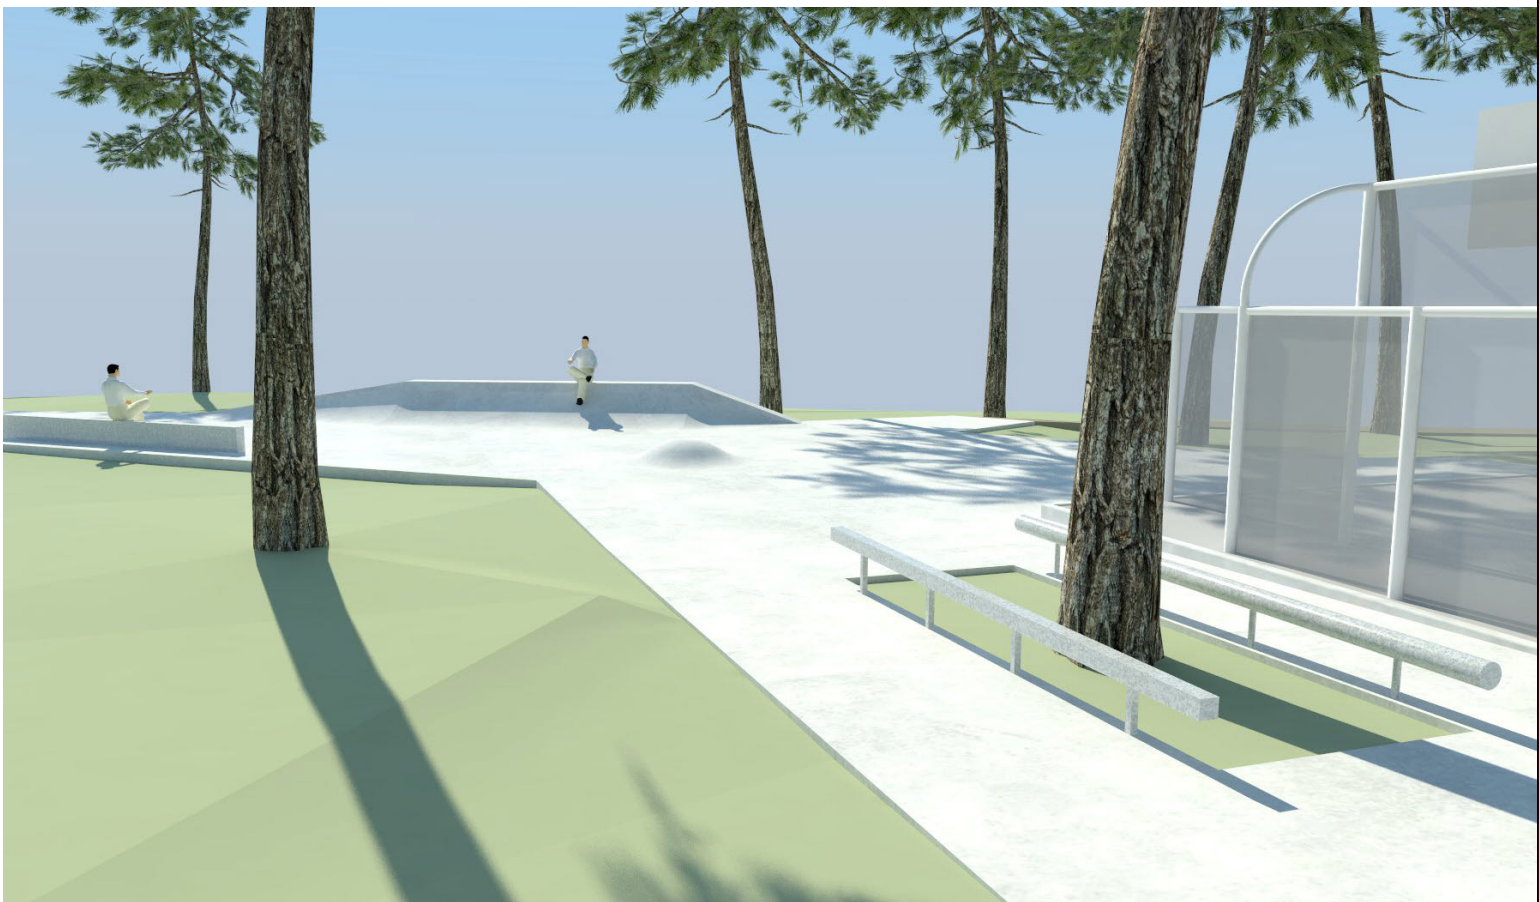

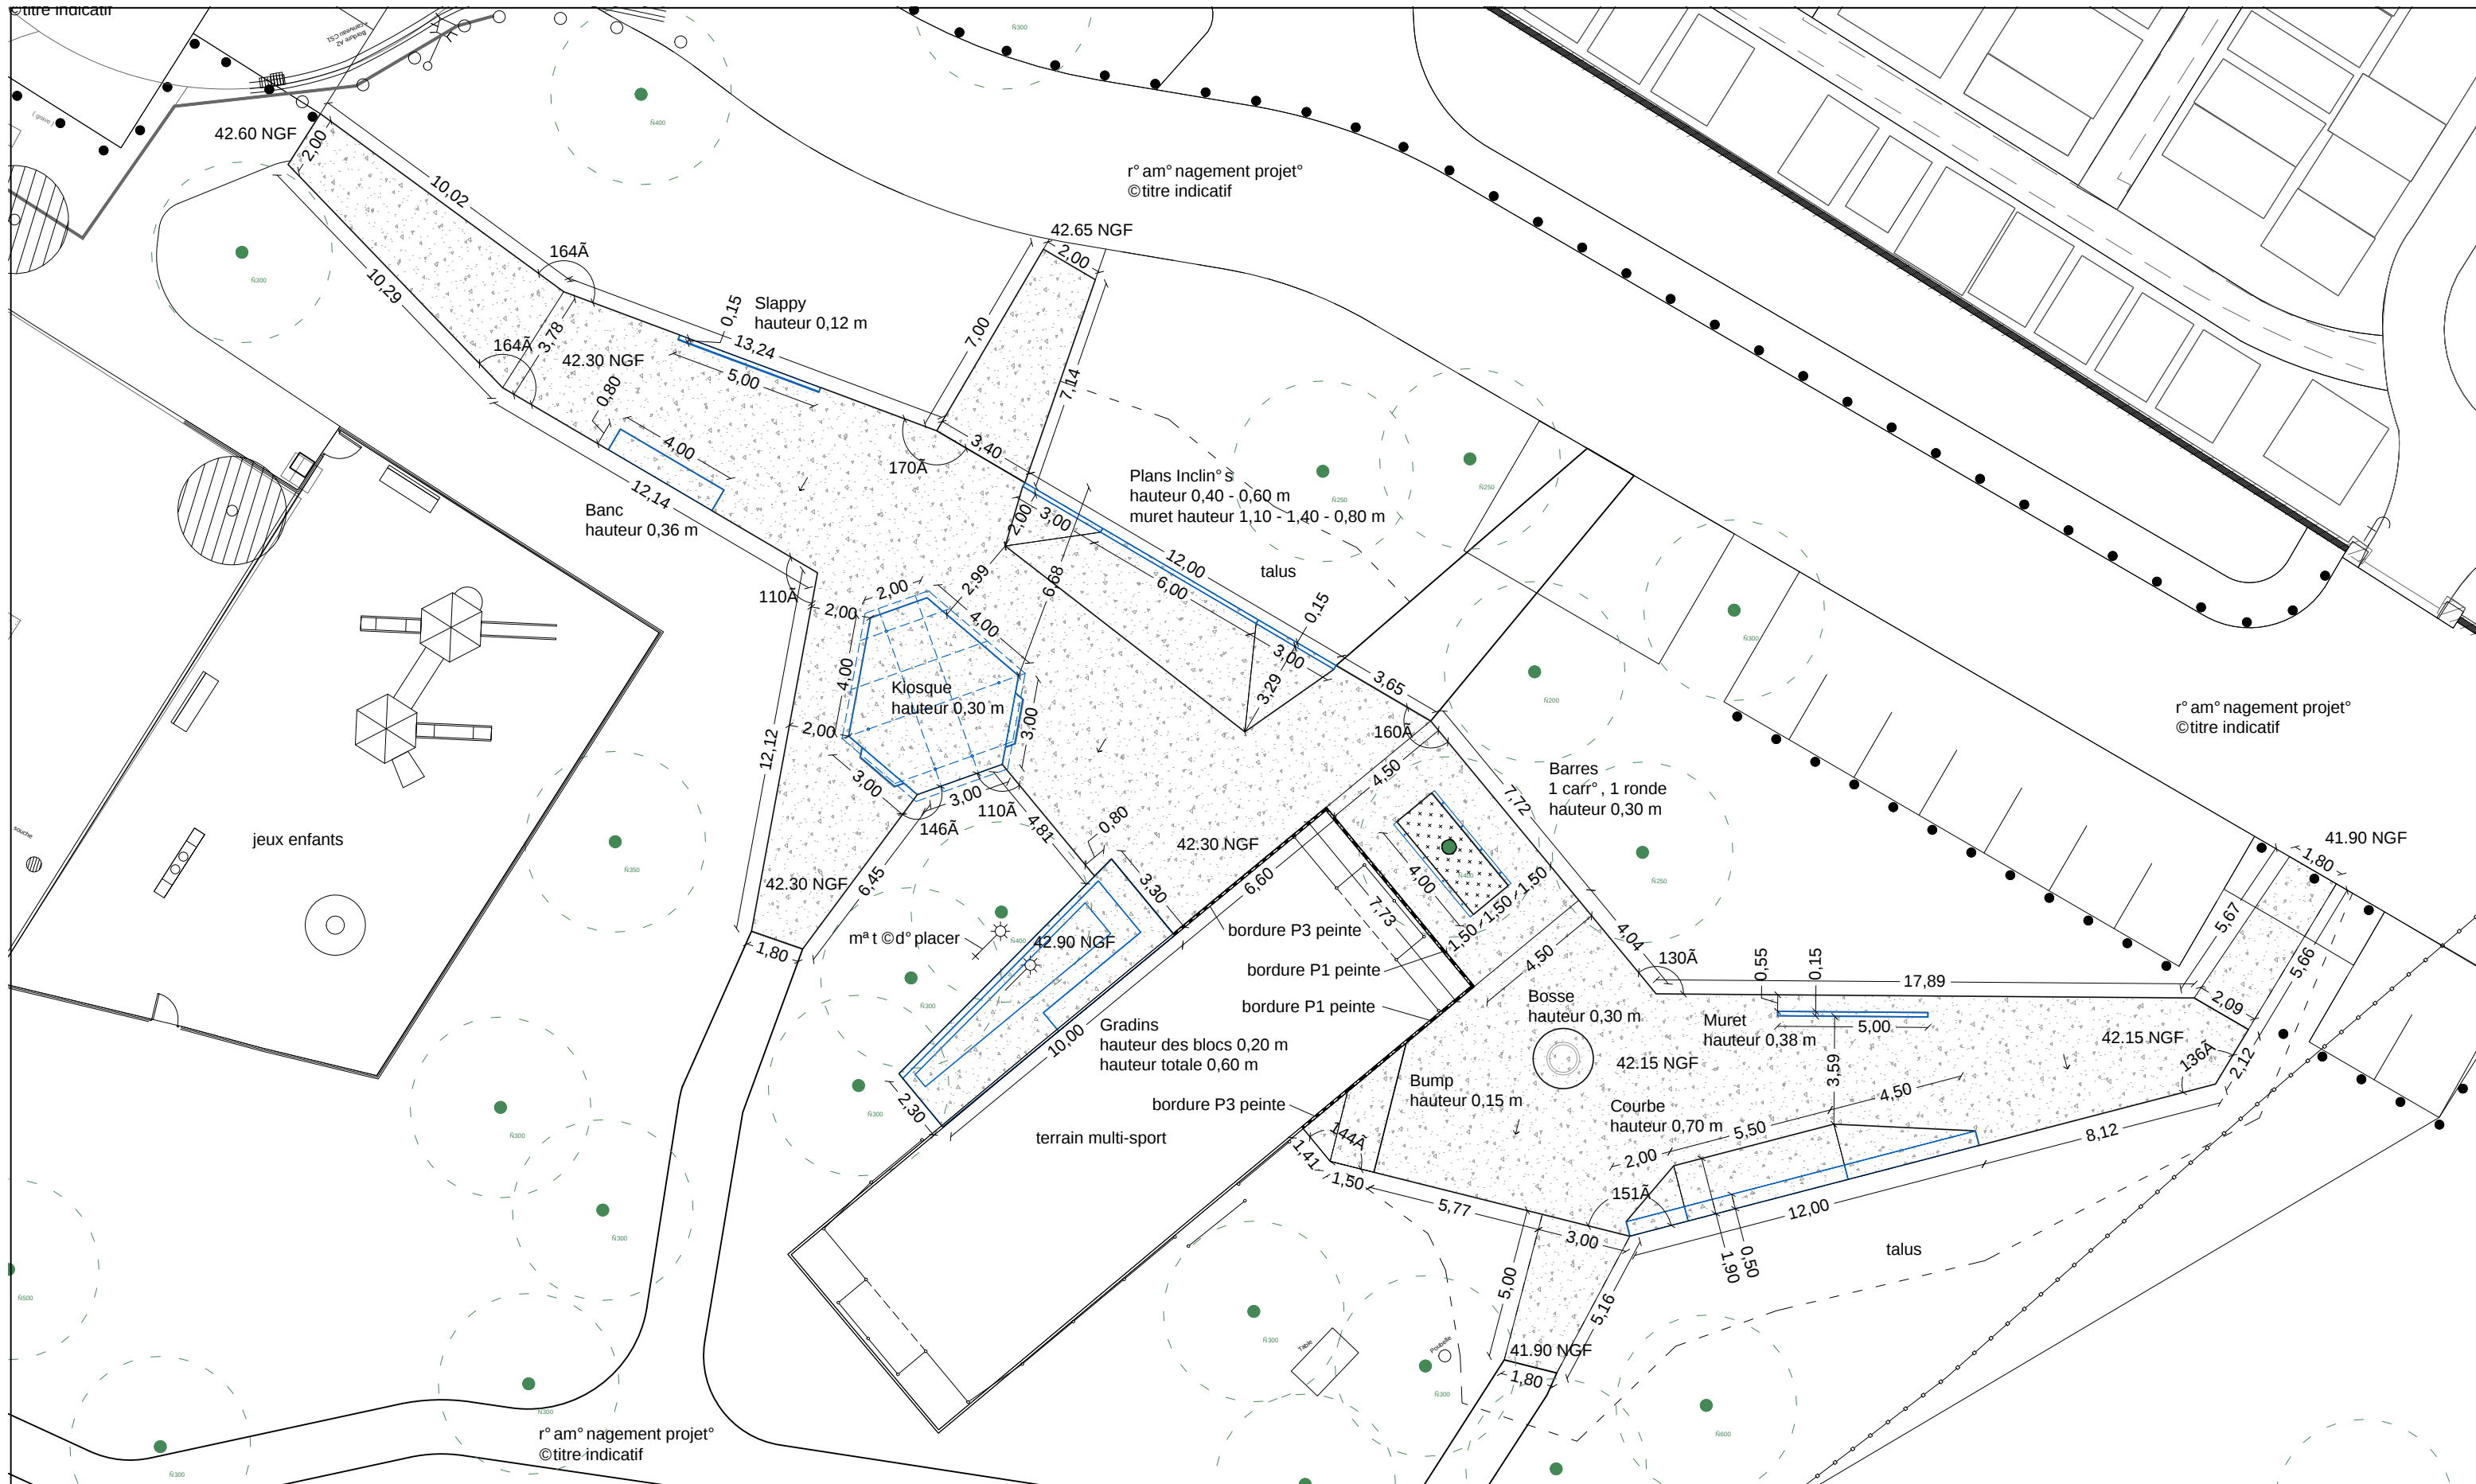

Edgar


Maître d'oeuvre :
Elluin Duol° Gillon architecture
Dedication

Maître d'ouvrage :
Ville de Mios

Projet : Mios
Phase : PRO Ind :
Date : 23/06/2022
Emetteur : Edgar

Doc. : PG Format : A3 Echelle : 1/200
Num° ro : 010

Intitul° : Rep°rage B° ton

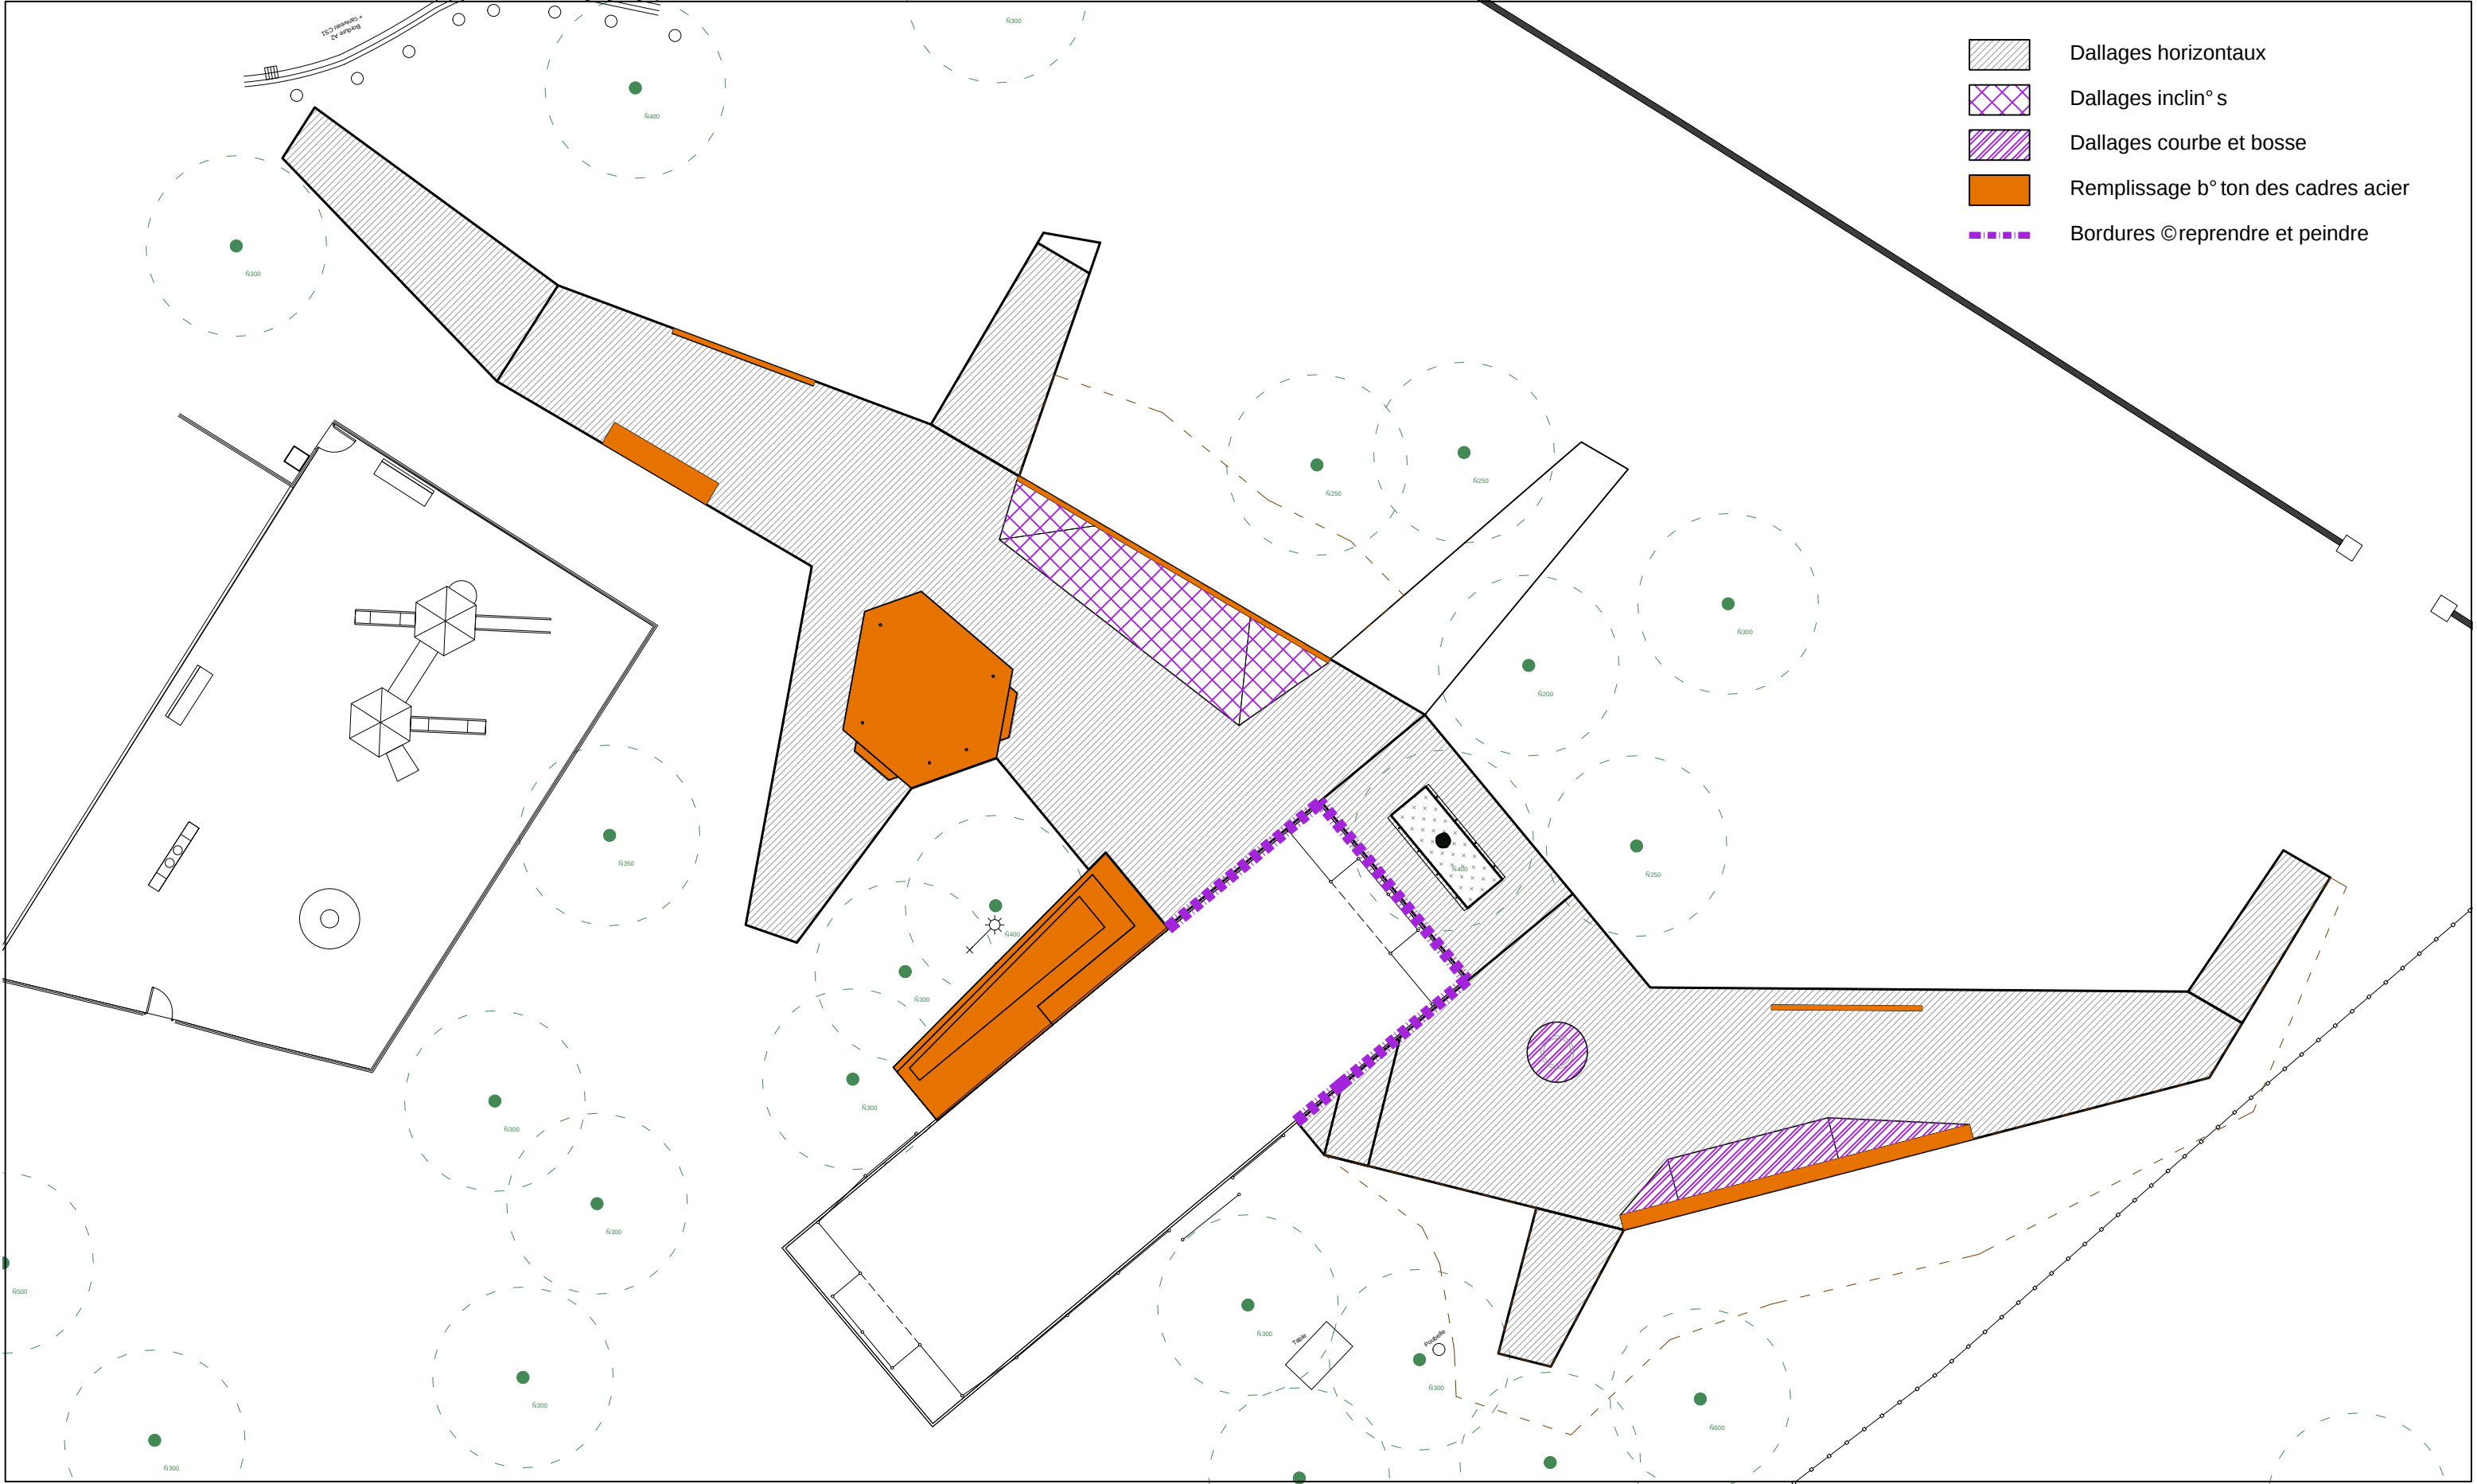

Edgar


Maîtrise d'oeuvre :
Elluin Duol° Gillon architecture
Dedication

Maître d'ouvrage :
Ville de Mios

Projet : Mios
Phase : PRO Ind :
Date : 23/06/2022
Emetteur : Edgar

Doc. : PG Format : A3 Echelle : 1/200
Num° ro : 011

Intitul° : Rep°rage Serrurerie

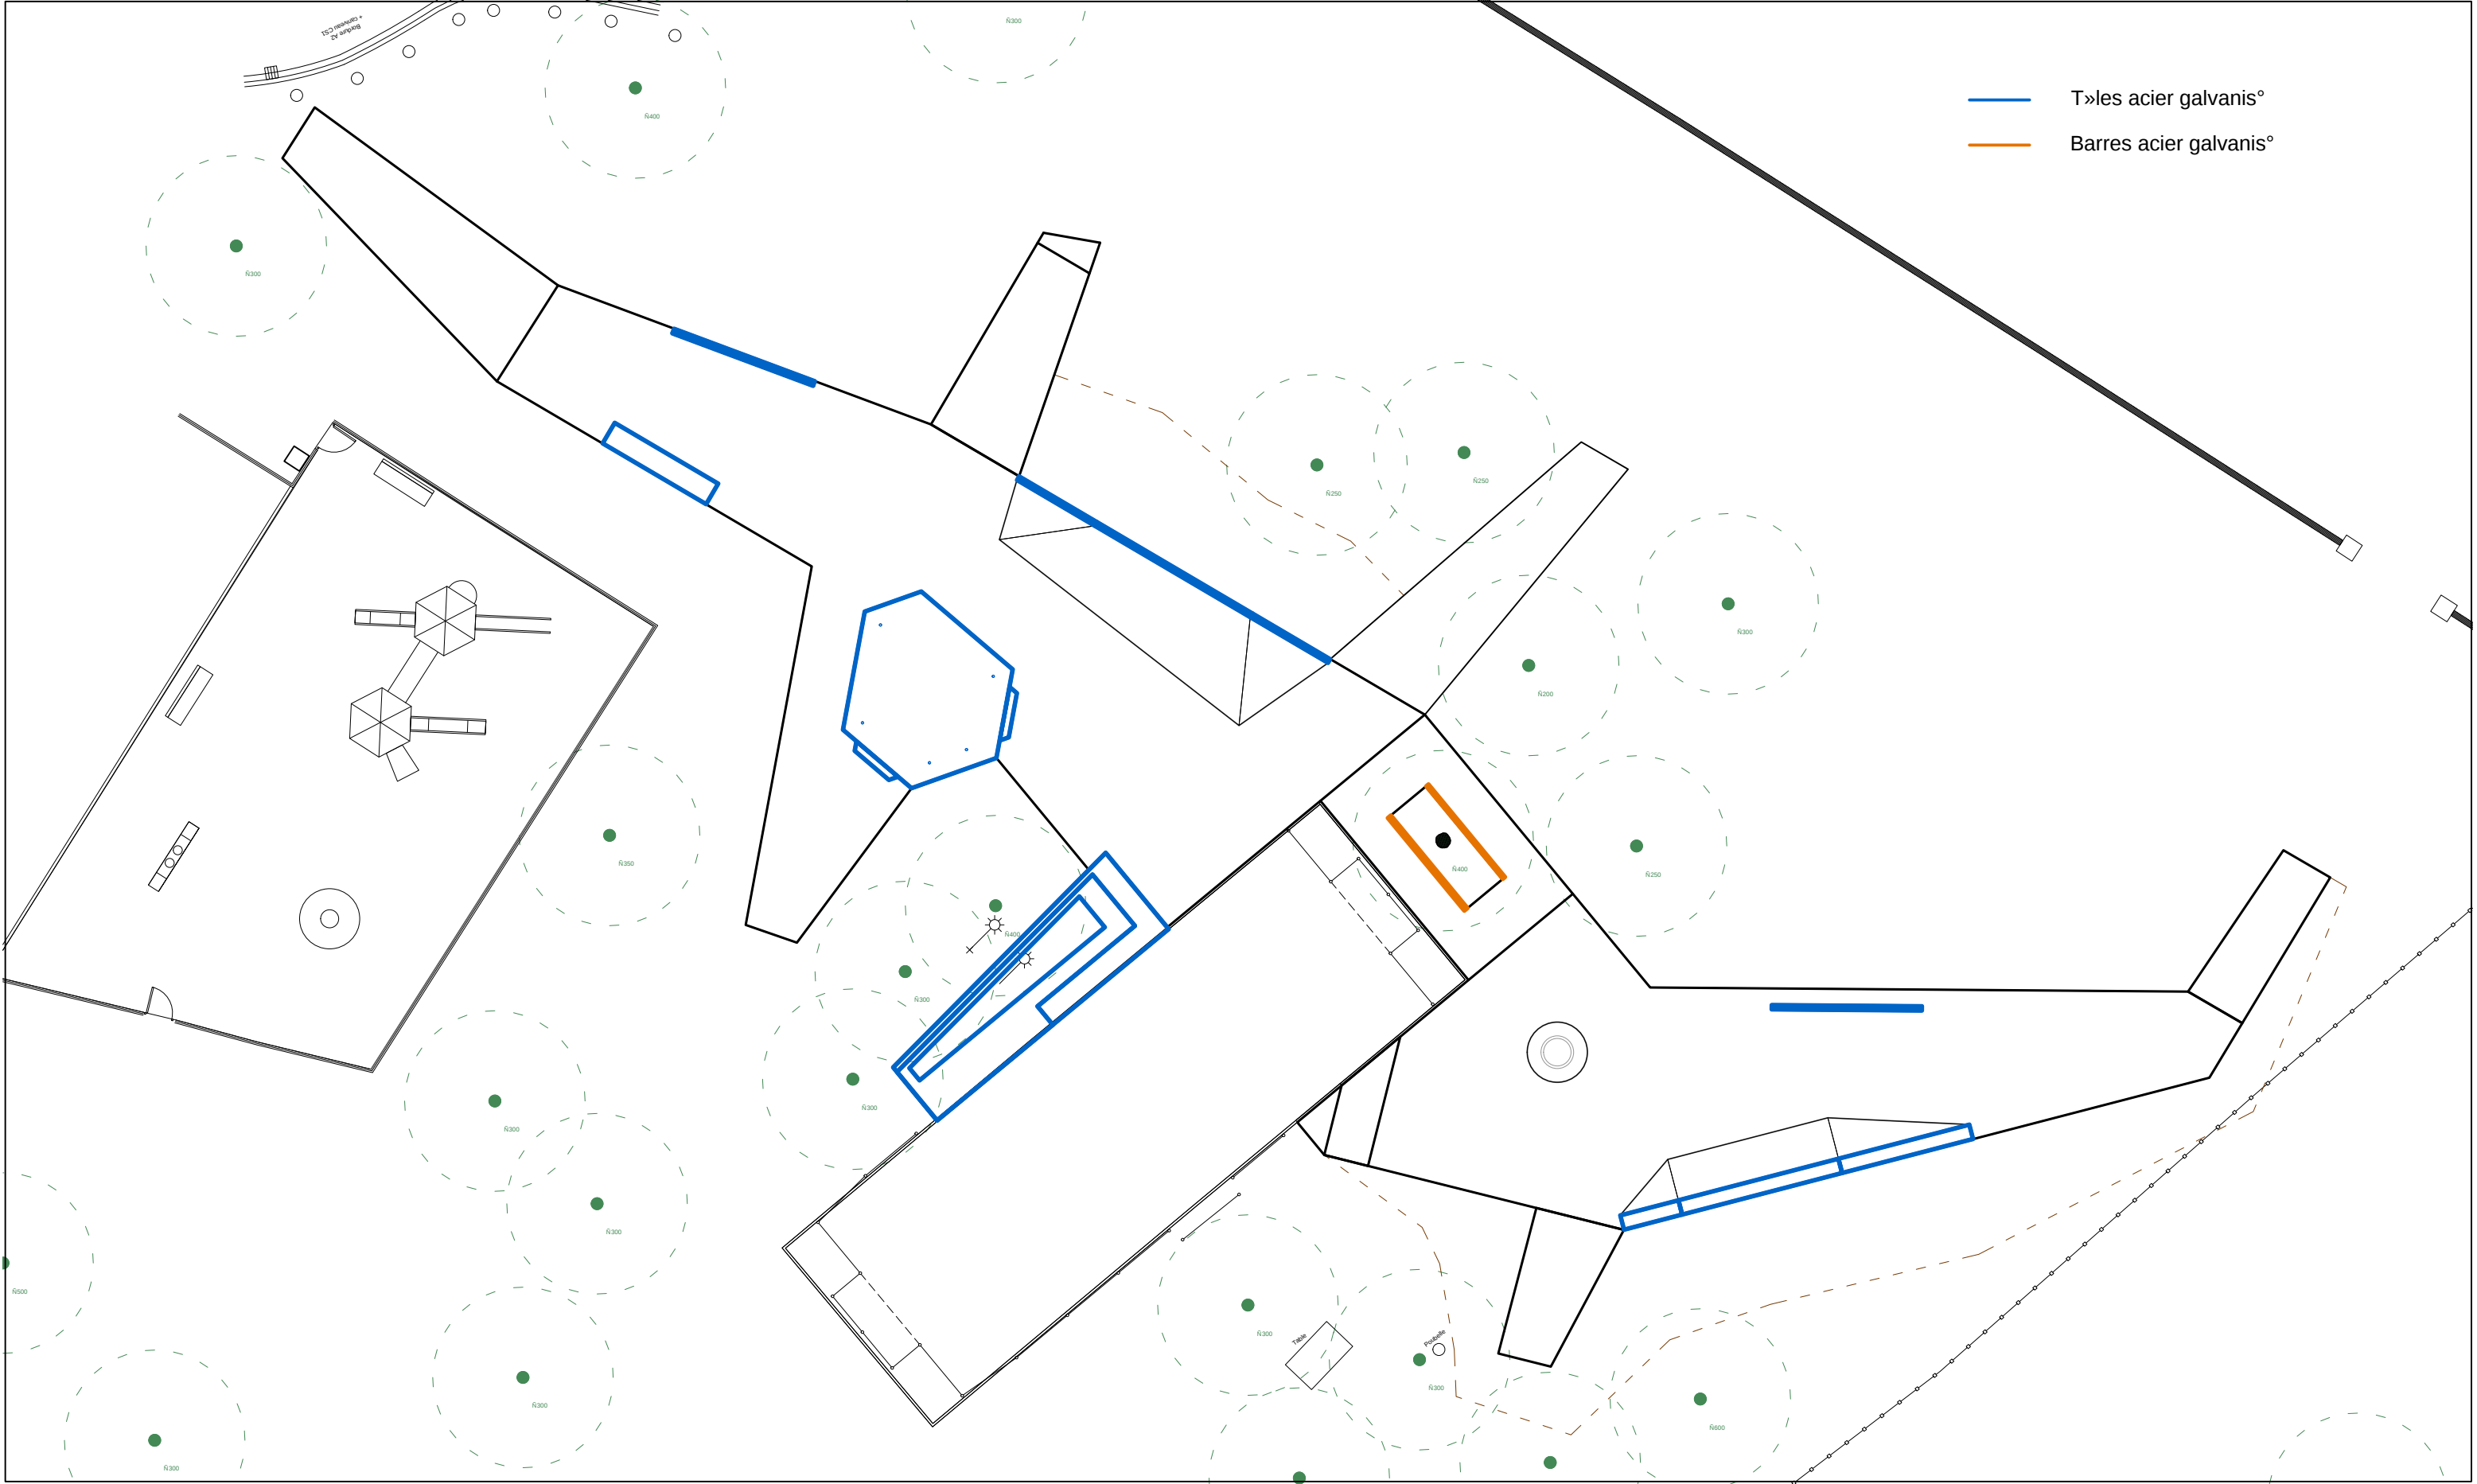

Edgar


Maîtrise d'oeuvre :
Elluin Duol° Gillon architecture
Dedication

Maître d'ouvrage :
Ville de Mios

Projet : Mios
Phase : PRO Ind :
Date : 23/06/2022
Emetteur : Edgar

Doc. : PG Format : A3 Echelle : 1/200
Num° ro : 012

Intitul° : Rep°rage Fondations Talus

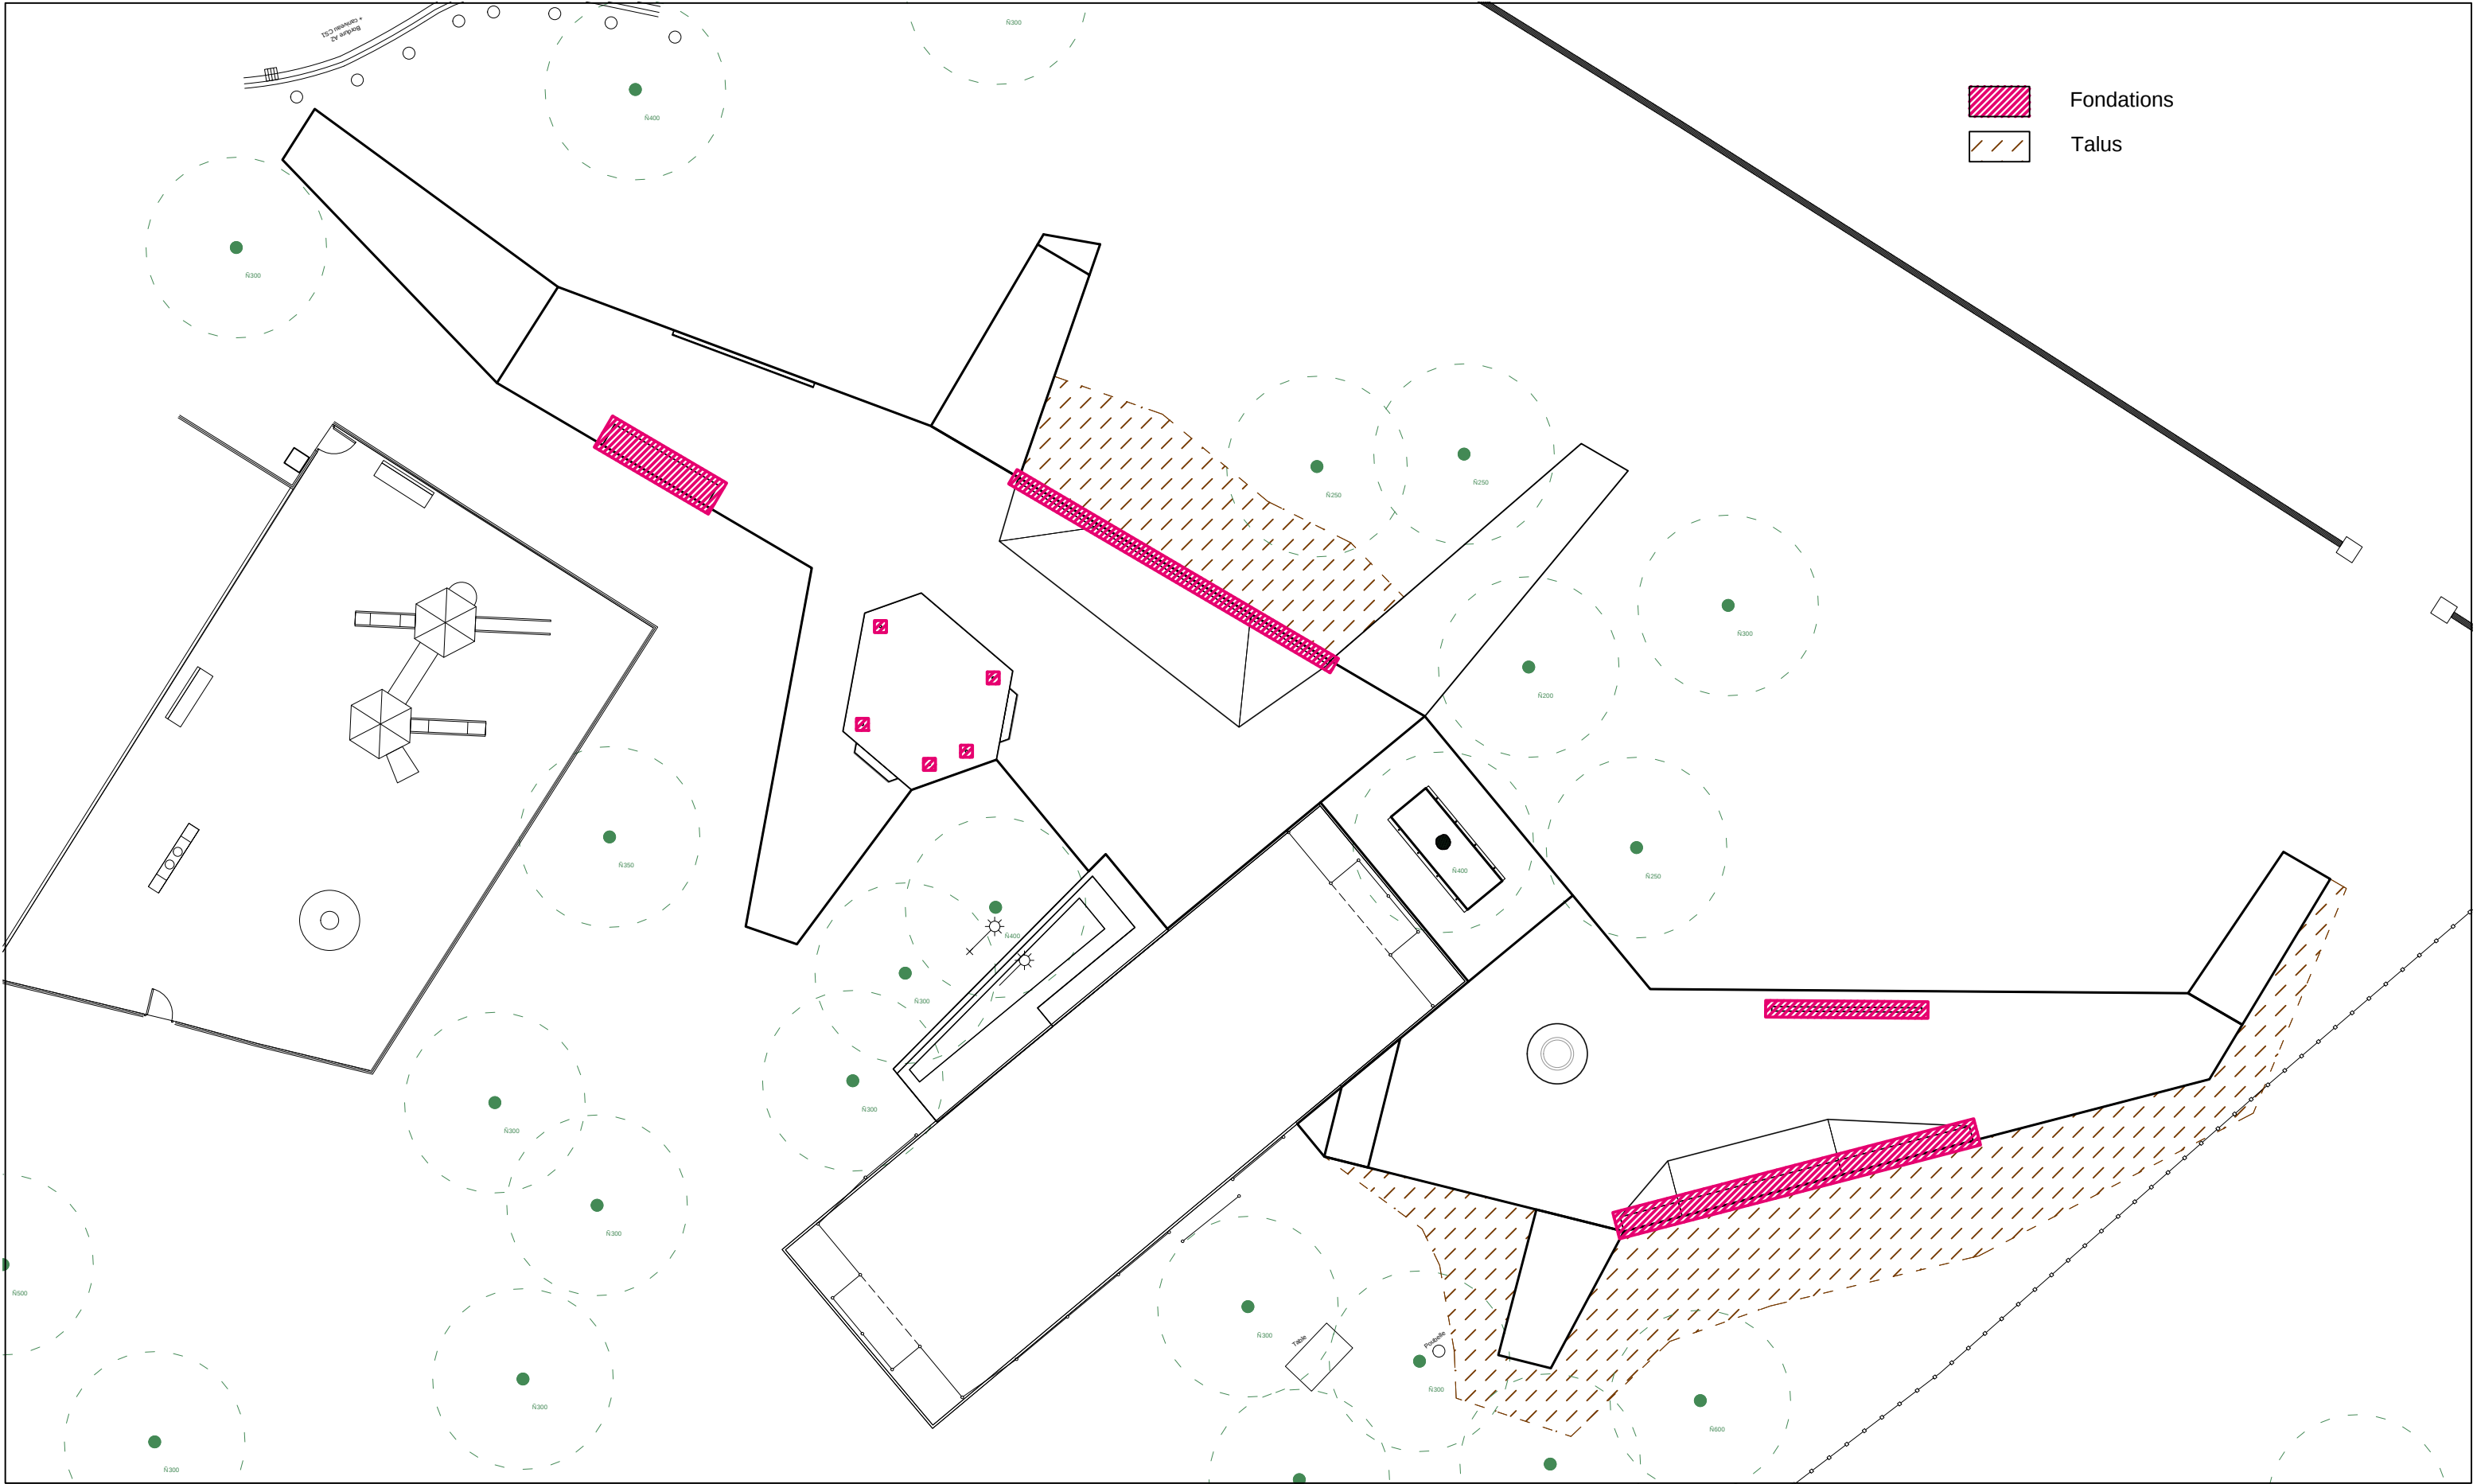

Edgar


Maître d'oeuvre :
Elluin Duol° Gillon architecture
Dedication

Maître d'ouvrage :
Ville de Mios


Projet : Mios
Phase : PRO Ind :
Date : 23/06/2022
Emetteur : Edgar

Doc. : PG Format : A3 Echelle : 1/50
Num° ro : 013


Intitul° : D° tail - Gradins

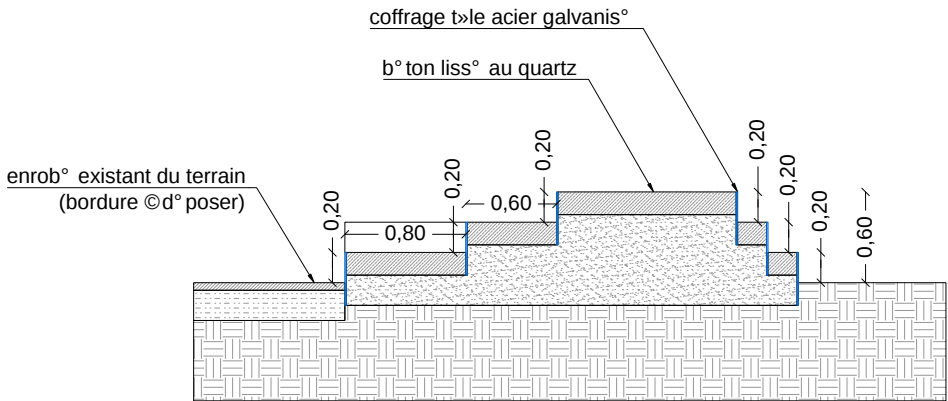


Gradins - coupe 01

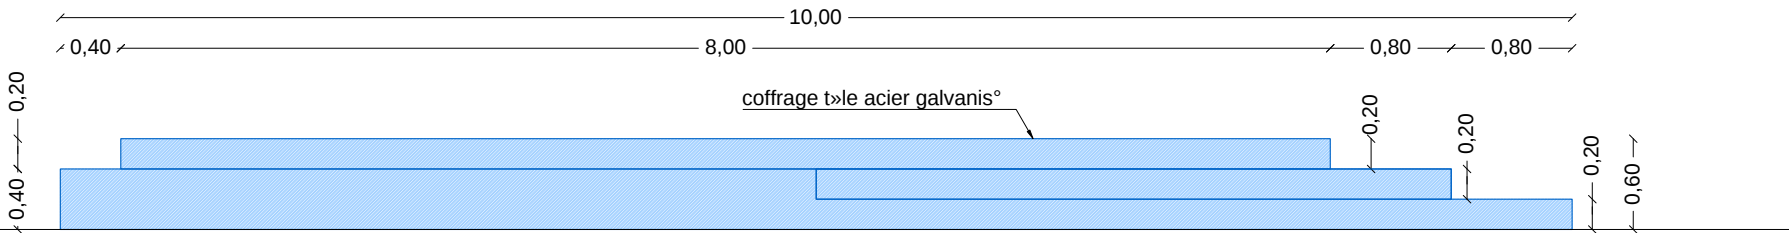


Gradins - coupe 04

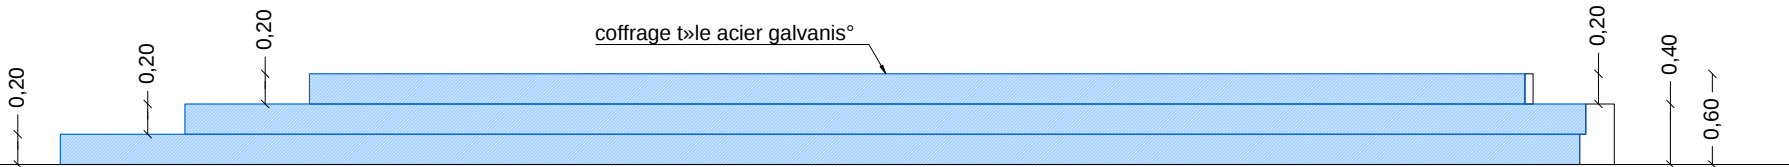


Gradins - coupe 05

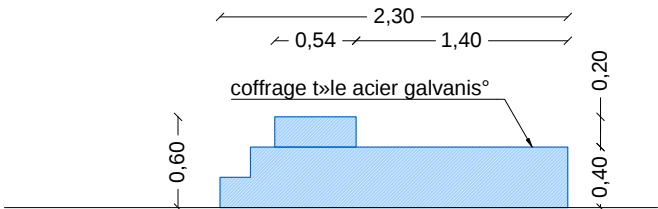

Gradins - coupe 03

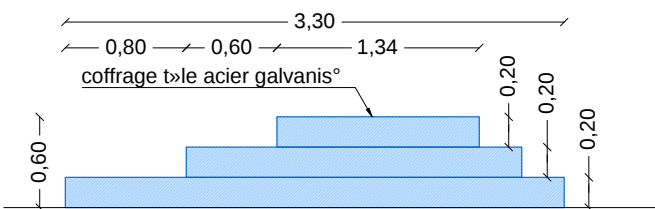

Gradins - coupe 02

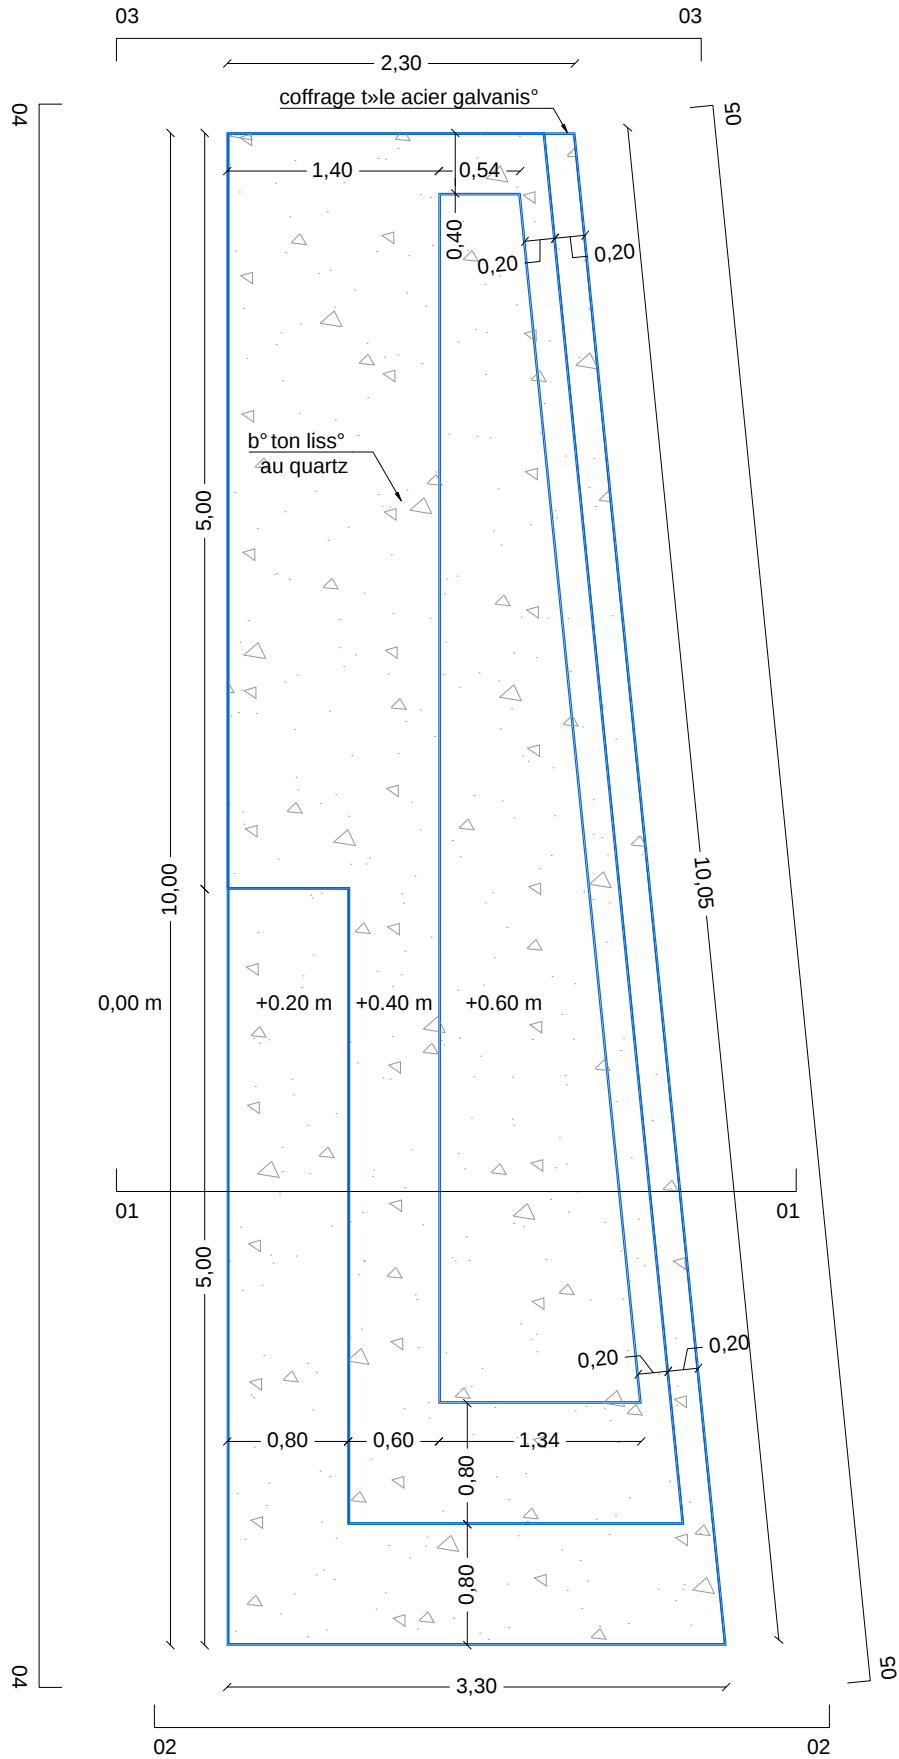

Gradins - plan

Edgar









Maîtrise d'oeuvre :
Elluin Duol° Gillon architecture
Dedication

Maître d'ouvrage :
Ville de Mios

Projet : Mios
Phase : PRO Ind :
Date : 23/06/2022
Emetteur : Edgar

Doc. : PG Format : A3 Echelle : 1/50
Num° ro : 014

Intitul° : D° tail - Banc, Slappy

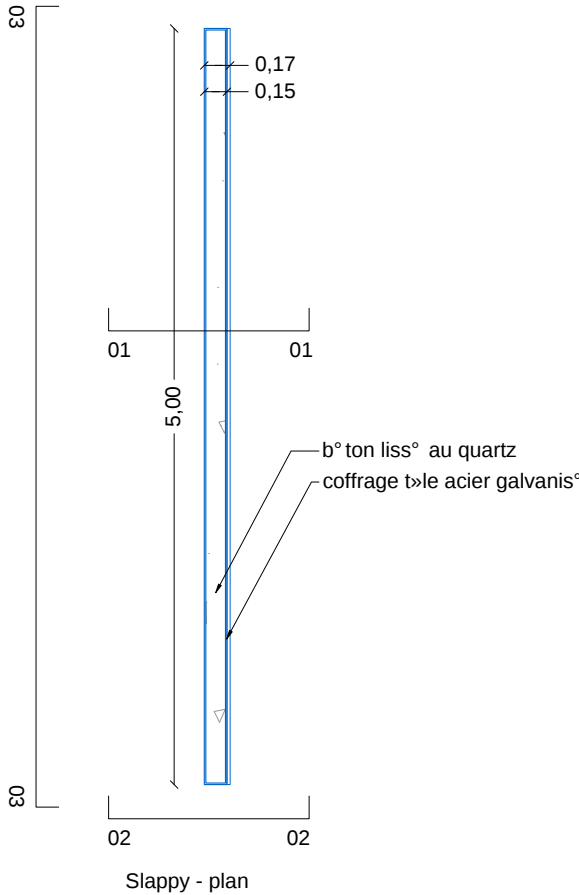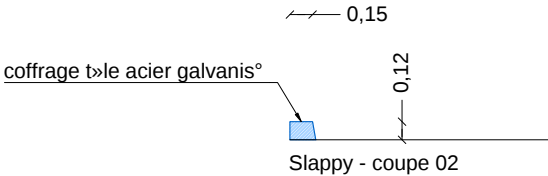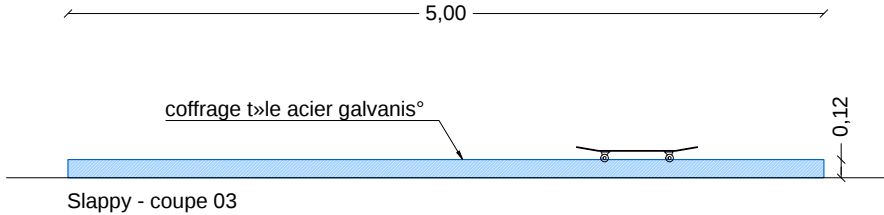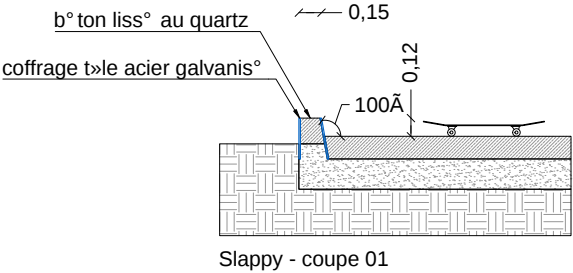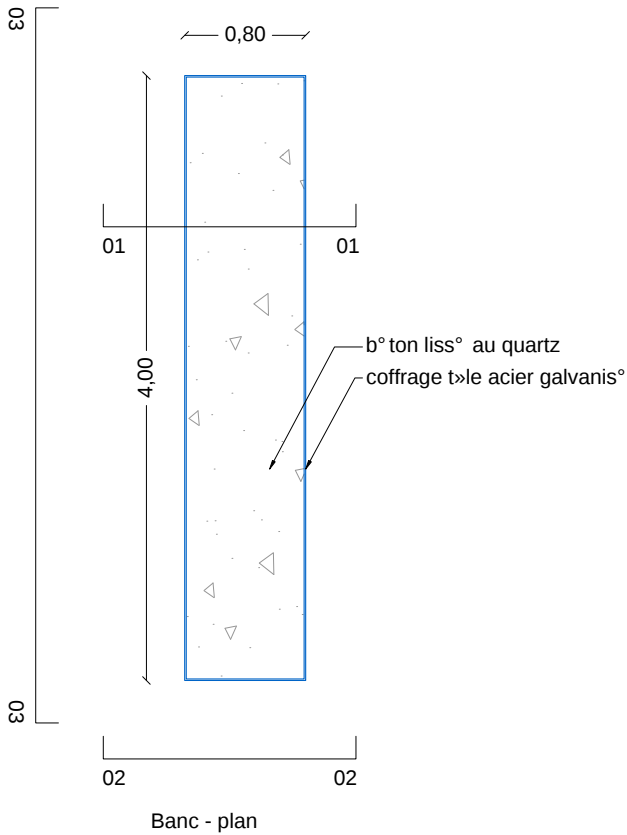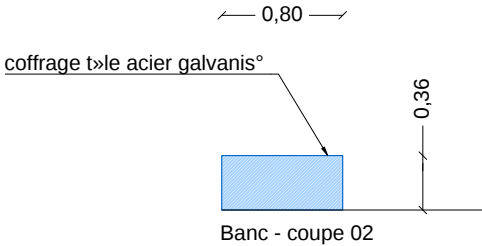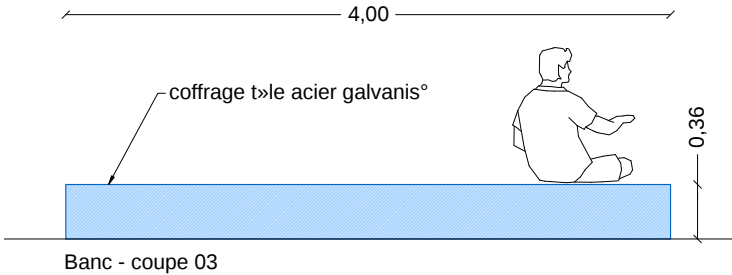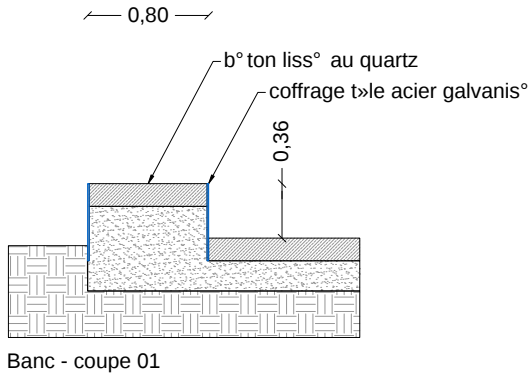

Edgar








Maître d'oeuvre :
Elluin Duol° Gillon architecture
Dedication

Maître d'ouvrage :
Ville de Mios

Projet : Mios
Phase : PRO Ind :
Date : 23/06/2022
Emetteur : Edgar

Doc. : PG Format : A3 Echelle : 1/50
Num° ro : 015

Intitul° : D° tail - Muret, Bosse

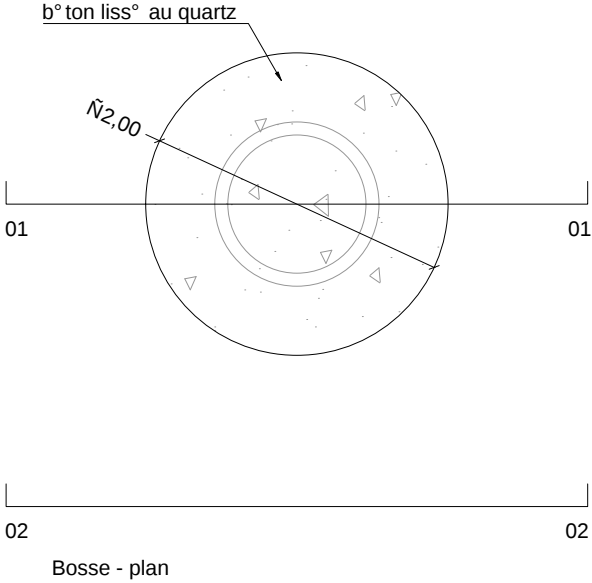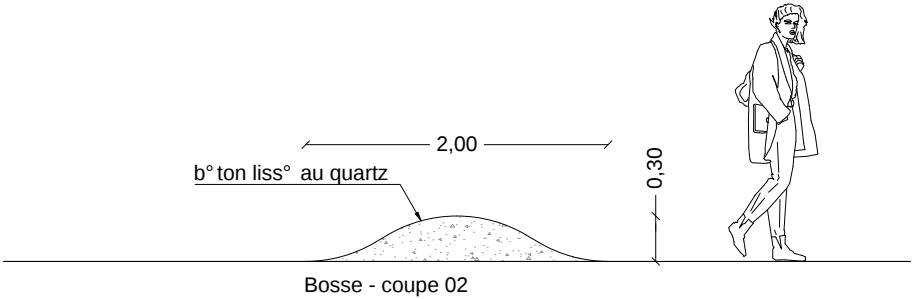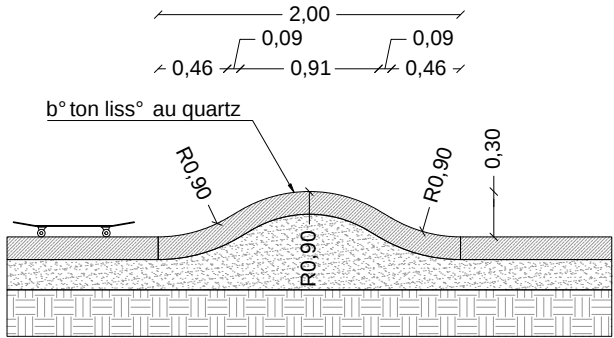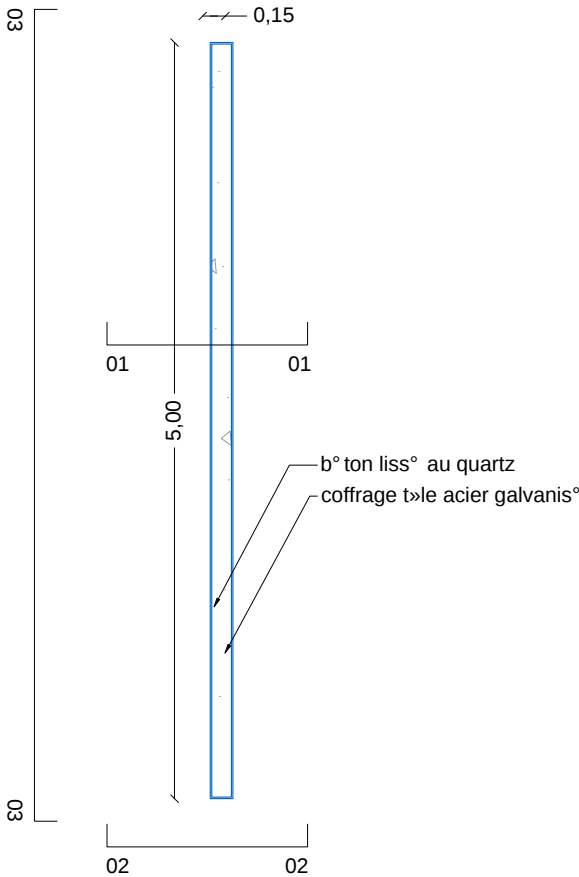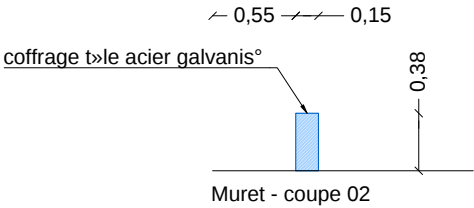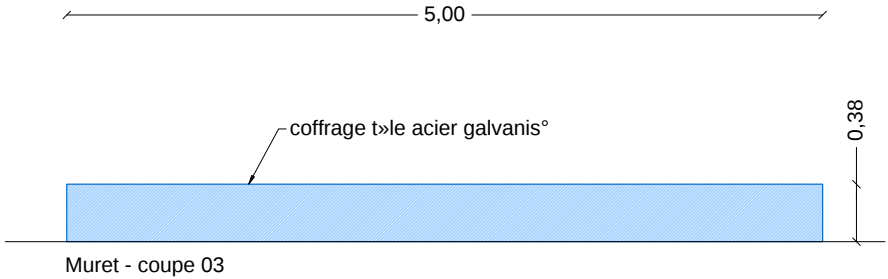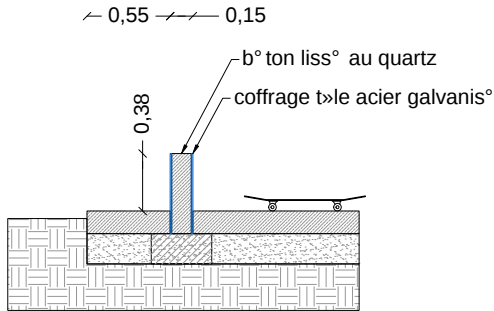


Edgar

Maître d'oeuvre :
Elluin Duol° Gillon architecture
Dedication


Maître d'ouvrage :
Ville de Mios

Projet : Mios
Phase : PRO Ind :
Date : 23/06/2022
Emetteur : Edgar


Doc. : PG Format : A3 Echelle : 1/50
Num° ro : 016
Intitul° : D° tail - Vague

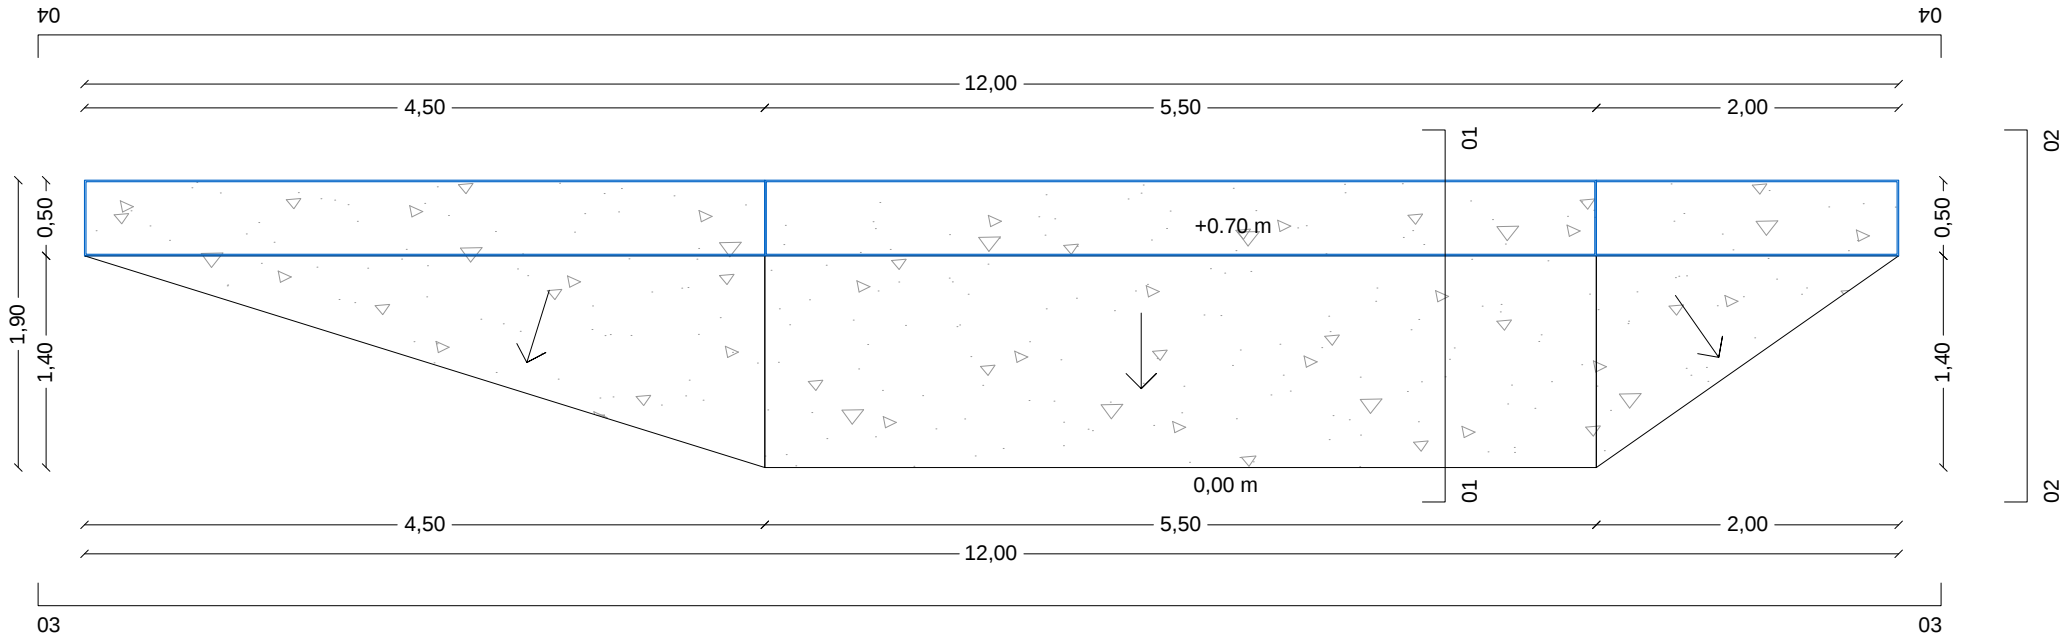


Courbe - plan

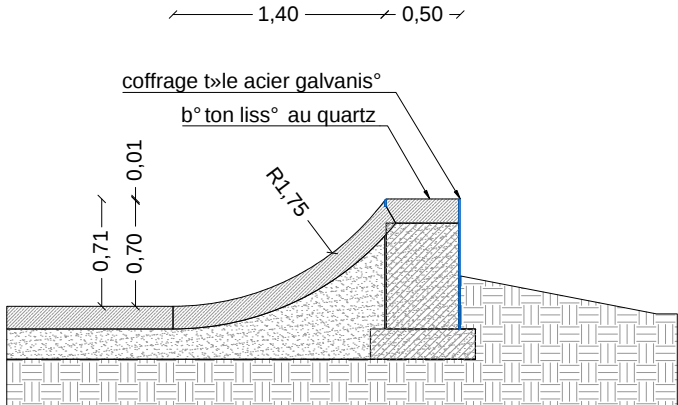


Courbe - coupe 01

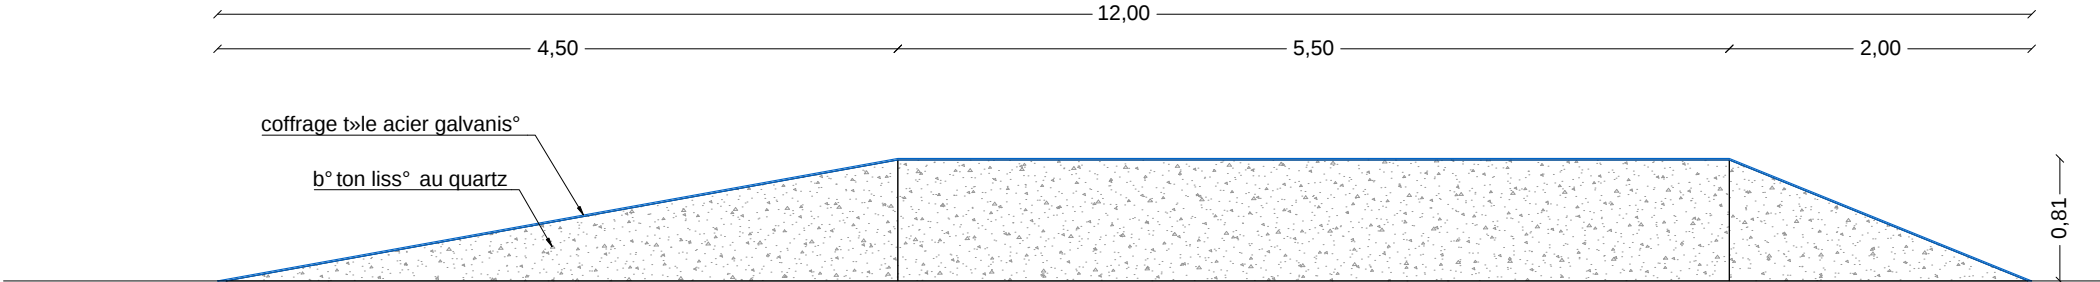

Courbe - coupe 03

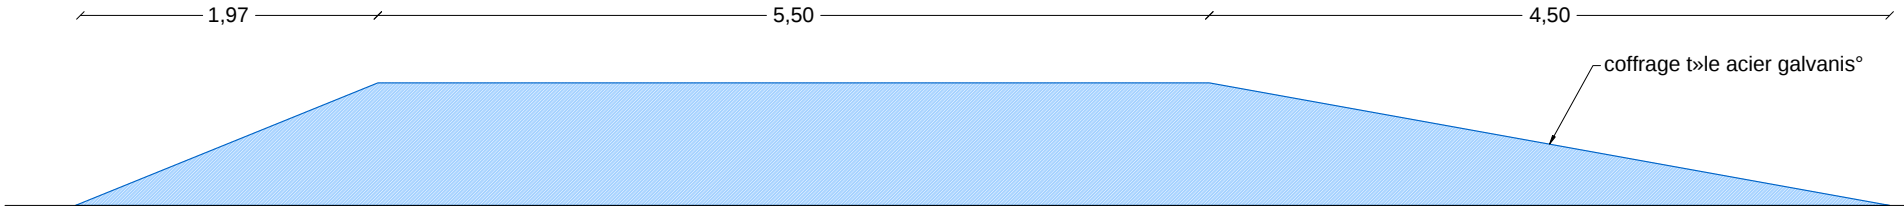

Courbe - coupe 04

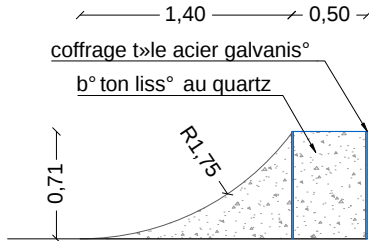

Courbe - coupe 02

Edgar


Maître d'oeuvre :
Elluin Duol° Gillon architecture
Dedication

Maître d'ouvrage :
Ville de Mios


Projet : Mios
Phase : PRO Ind :
Date : 23/06/2022
Emetteur : Edgar

Doc. : PG Format : A3 Echelle : 1/50
Num° ro : 017


Intitul° : D° tail - Plans Incliné s

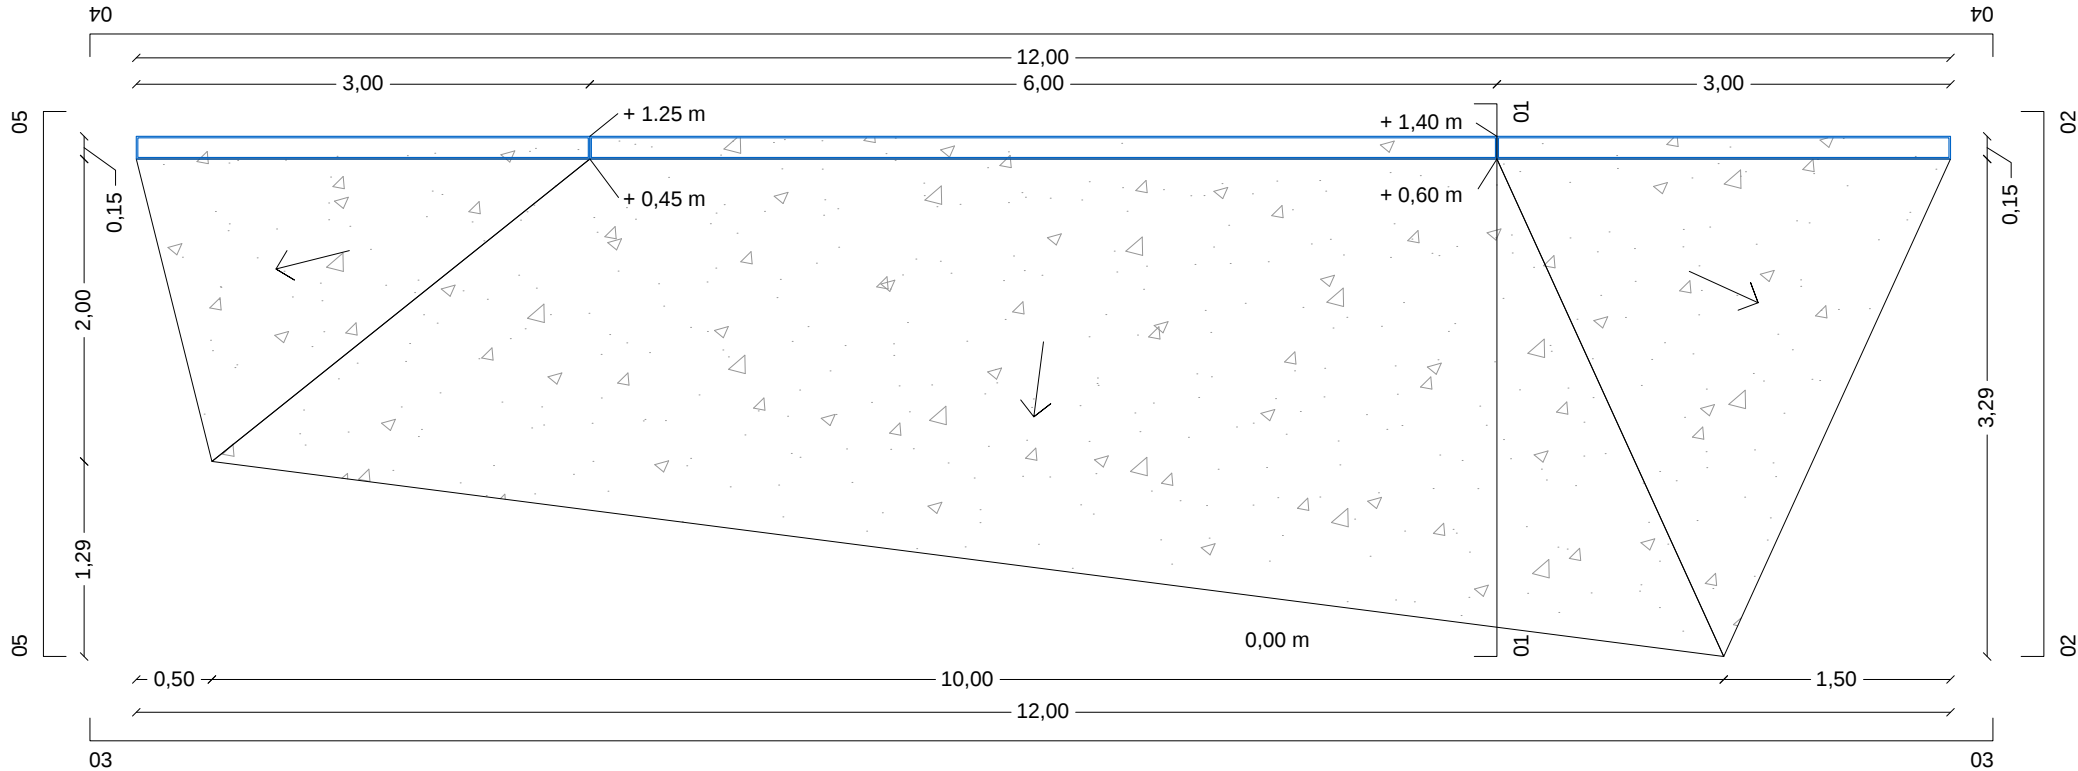


Plans inclin° s - plan

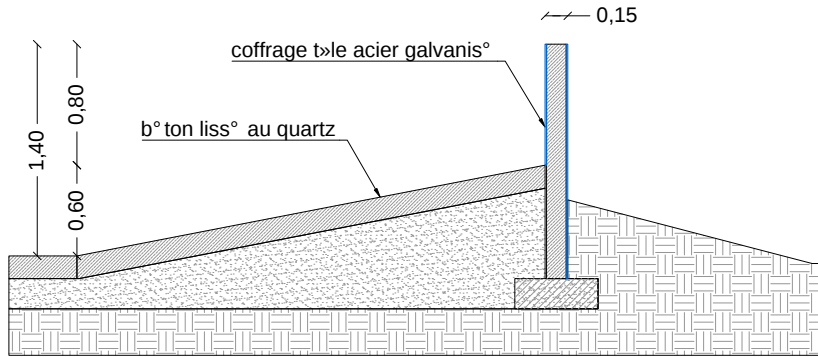


Plans inclin° s - coupe 01

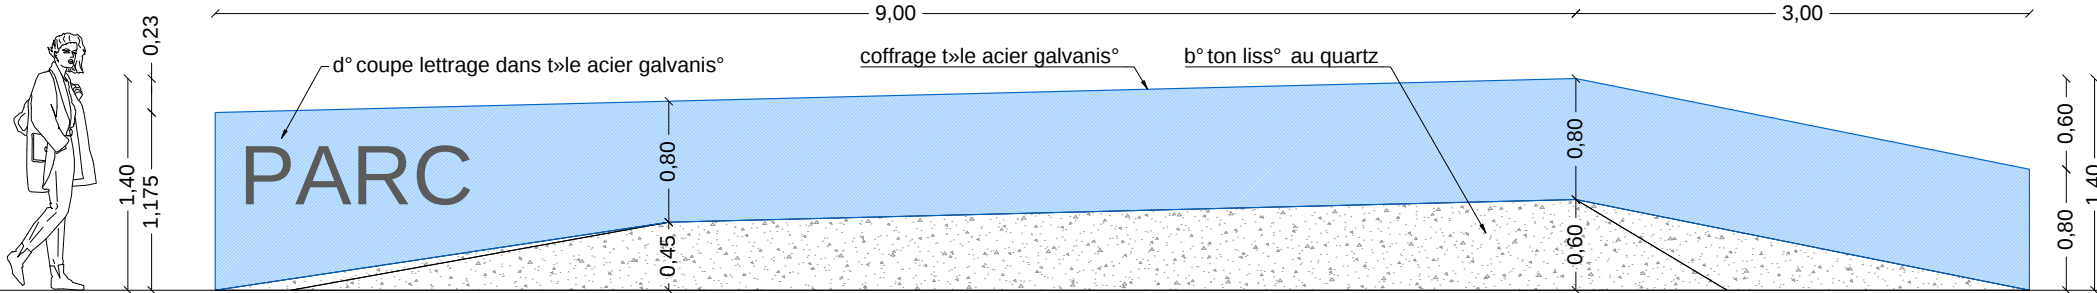


Plans inclin° s - coupe 03

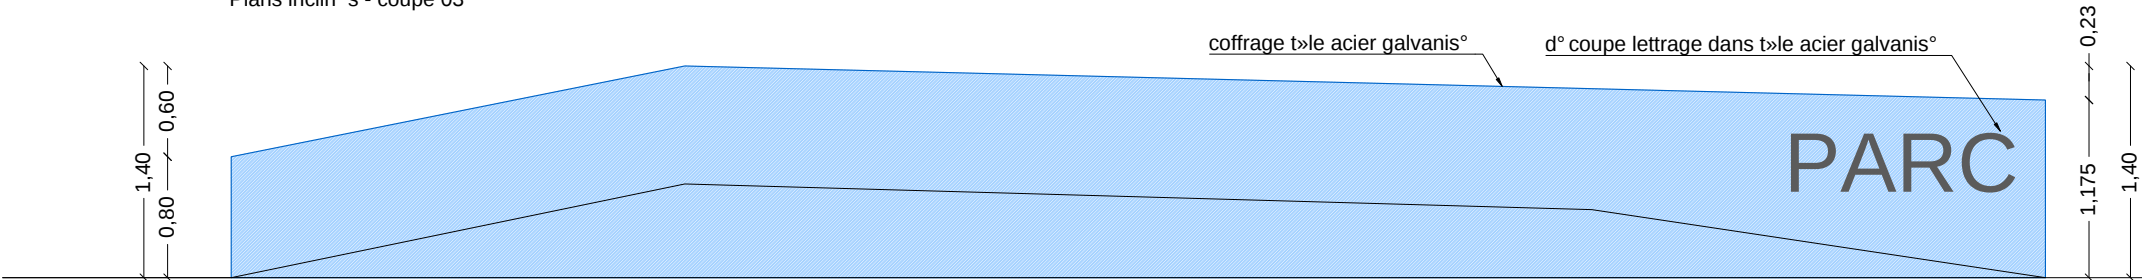

Plans inclin° s - coupe 04

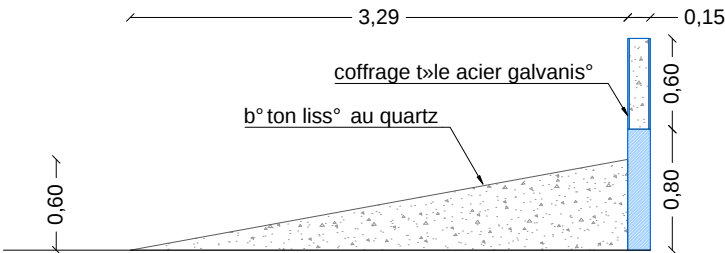

Plans inclin° s - coupe 02

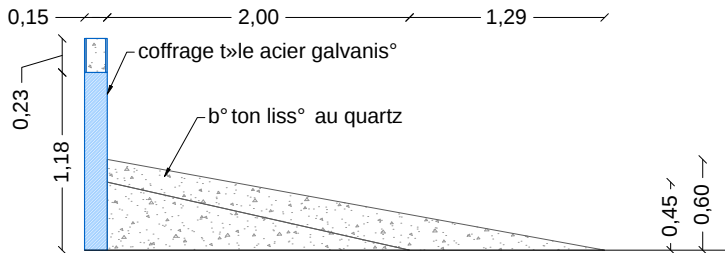

Plans inclin° s - coupe 05

Edgar





Maître d'oeuvre :
Elluin Duol° Gillon architecture
Dedication

Maître d'ouvrage :
Ville de Mios

Projet : Mios
Phase : PRO Ind :
Date : 23/06/2022
Emetteur : Edgar

Doc. : PG Format : A3 Echelle : 1/50
Num° ro : 018

Intitul° : D° tail - Barres, Bump

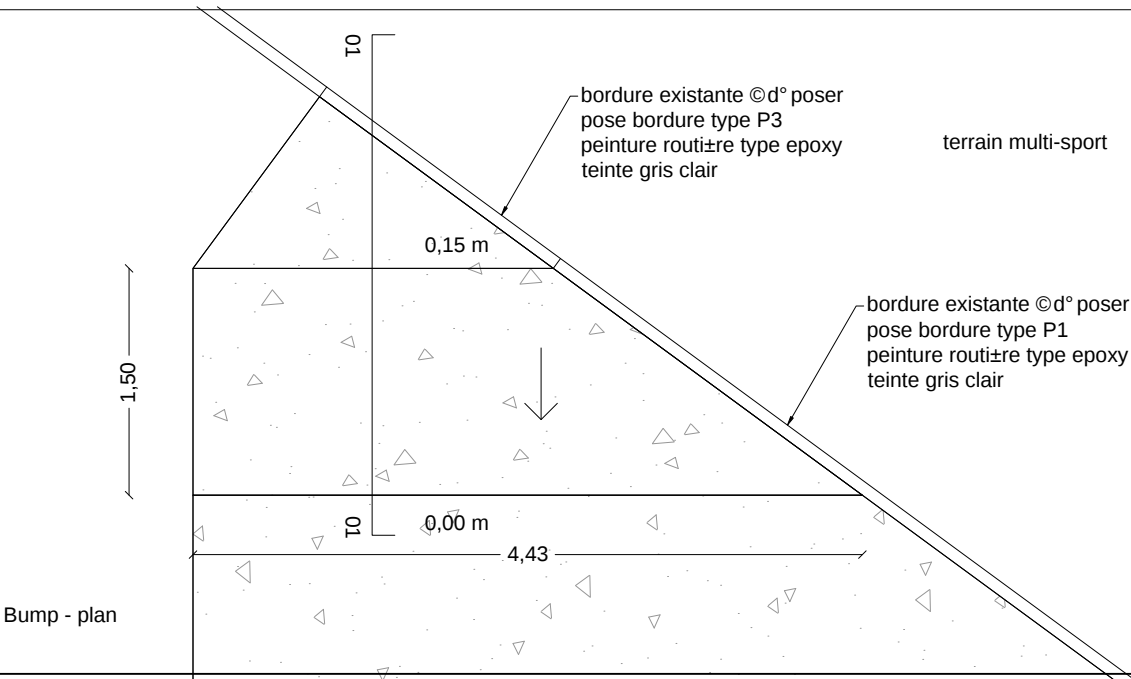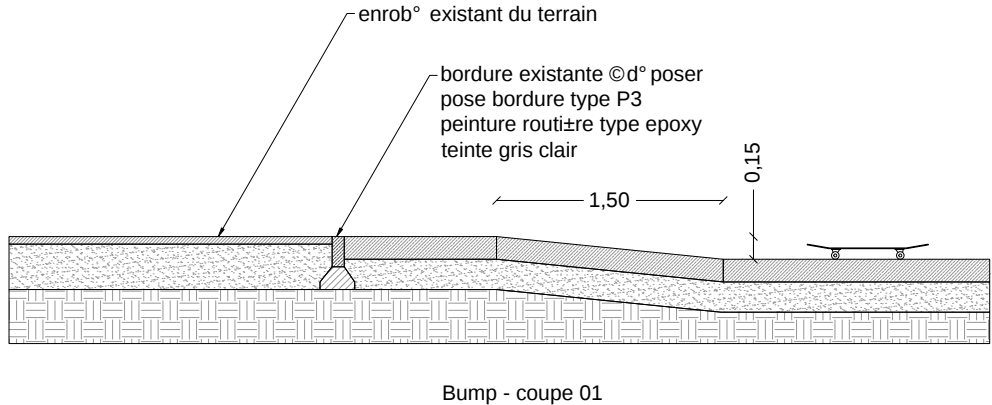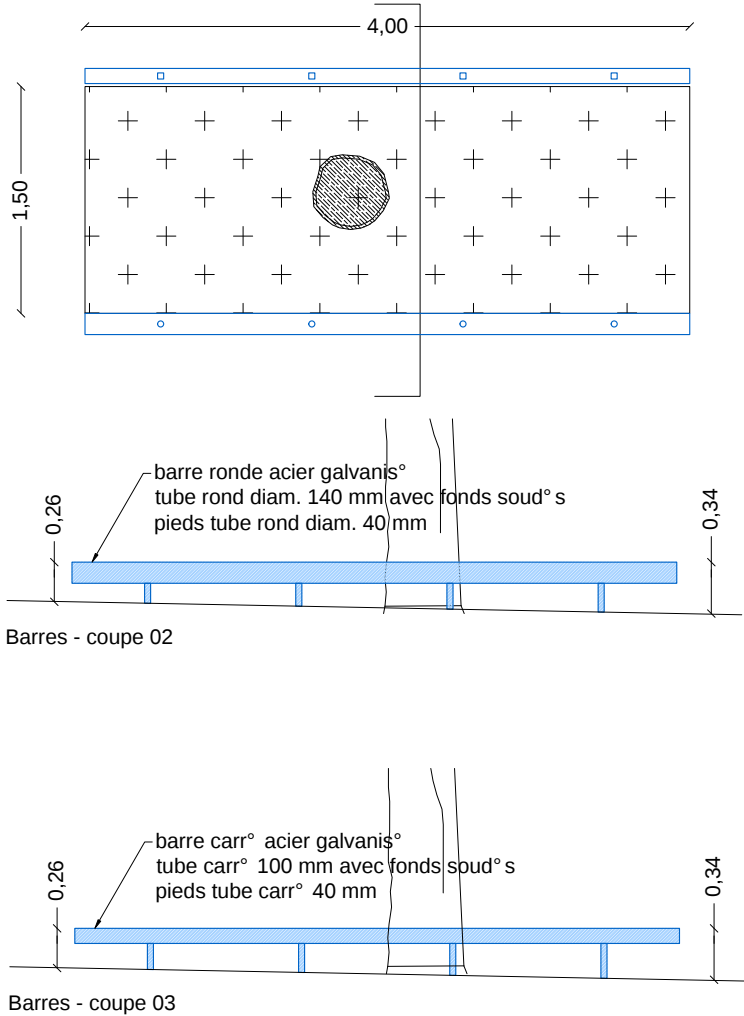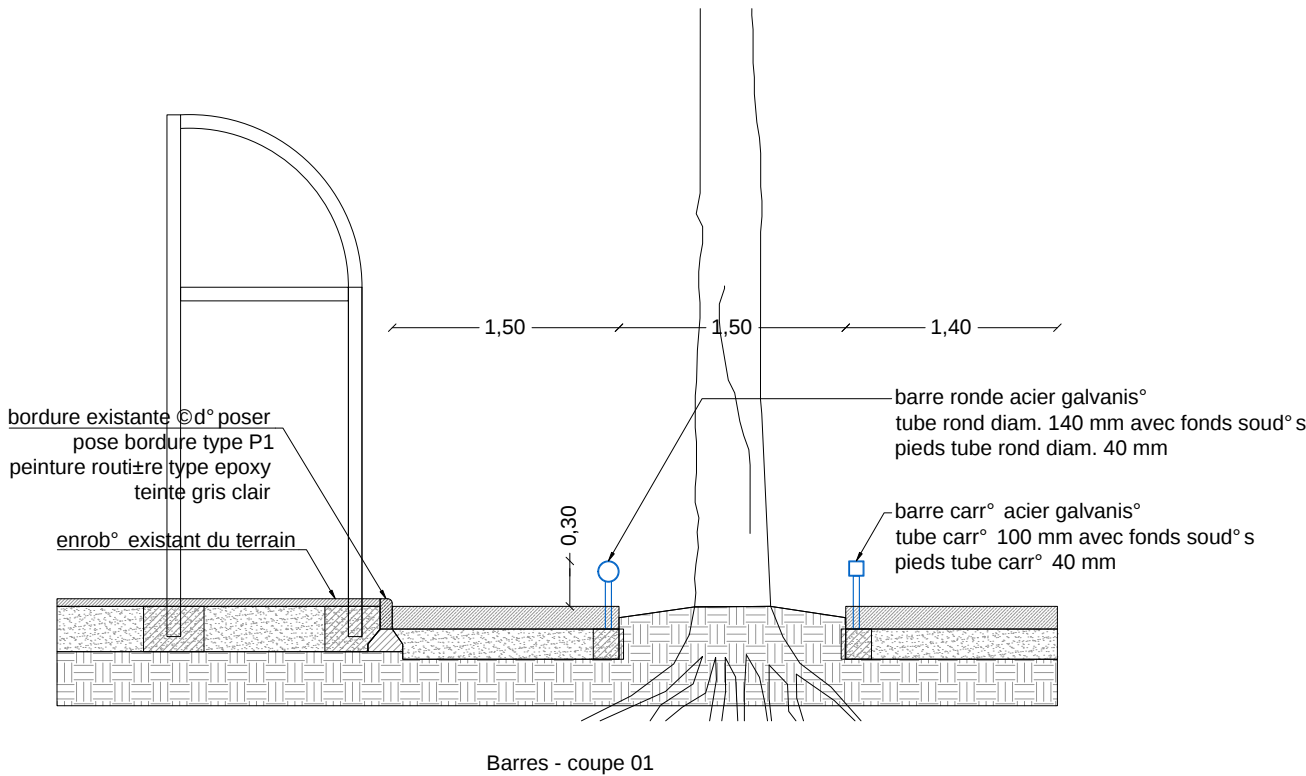

Edgar

Maître d'oeuvre :
Elluin Duol
Gillon architecture
Dedication

Maître d'ouvrage :
Ville de Mios

Projet : Mios
Phase : PRO Ind :
Date : 23/06/2022
Emetteur : Edgar

Doc. : PG Format : A3 Echelle : 1/10
Numéro : 019

Intitulé : D° tail - coffrage et courbe

