

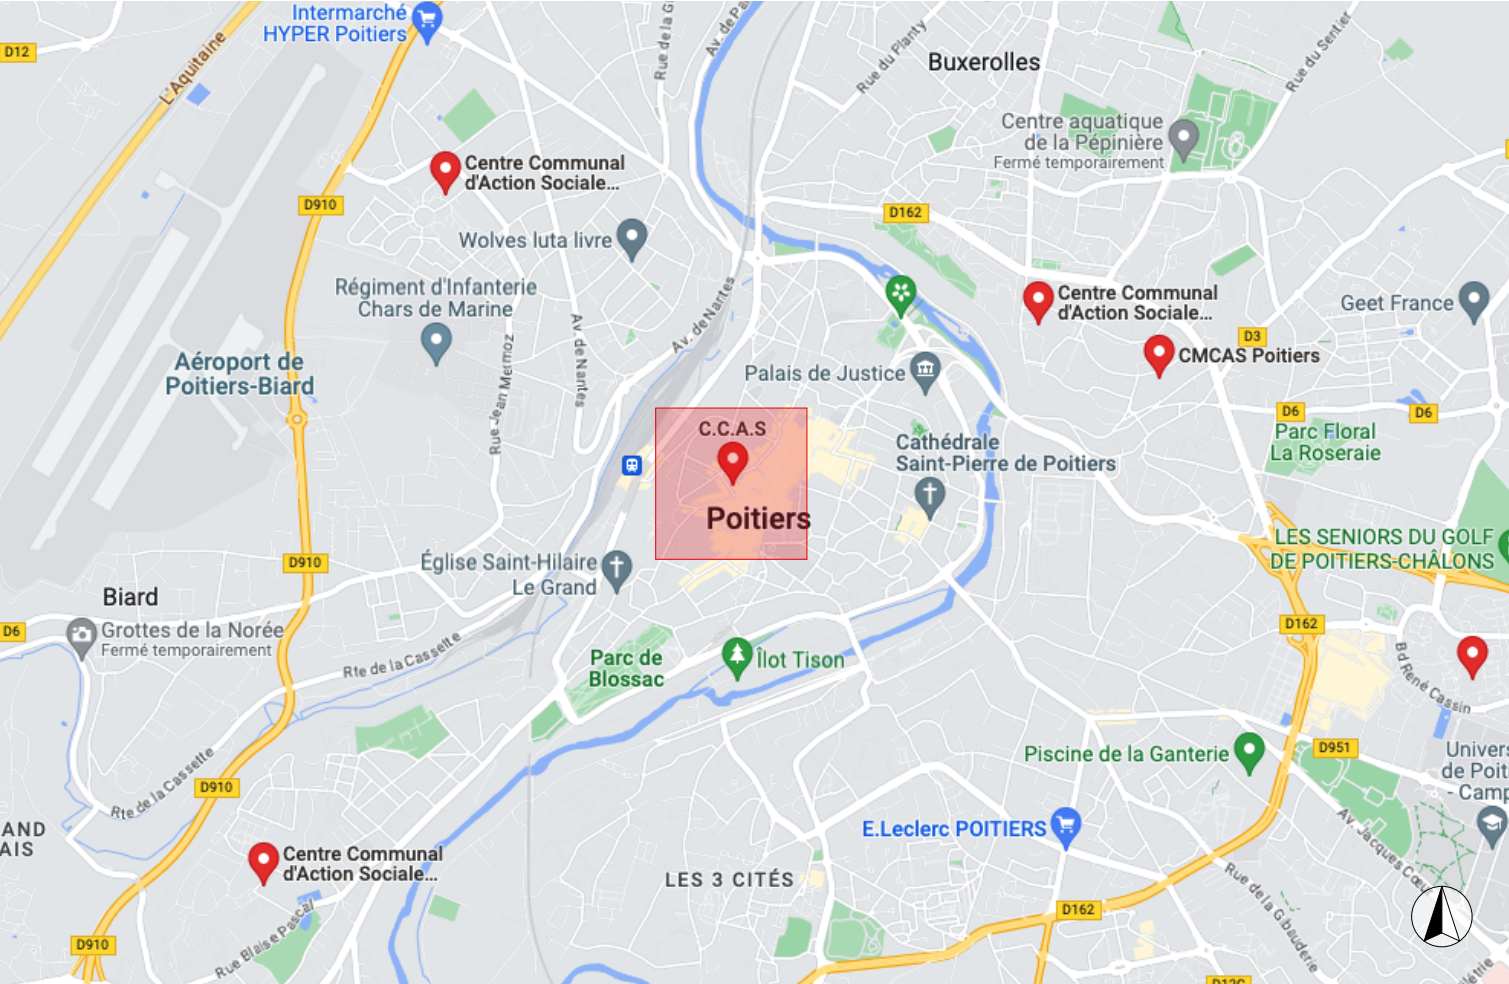


1 2 5m

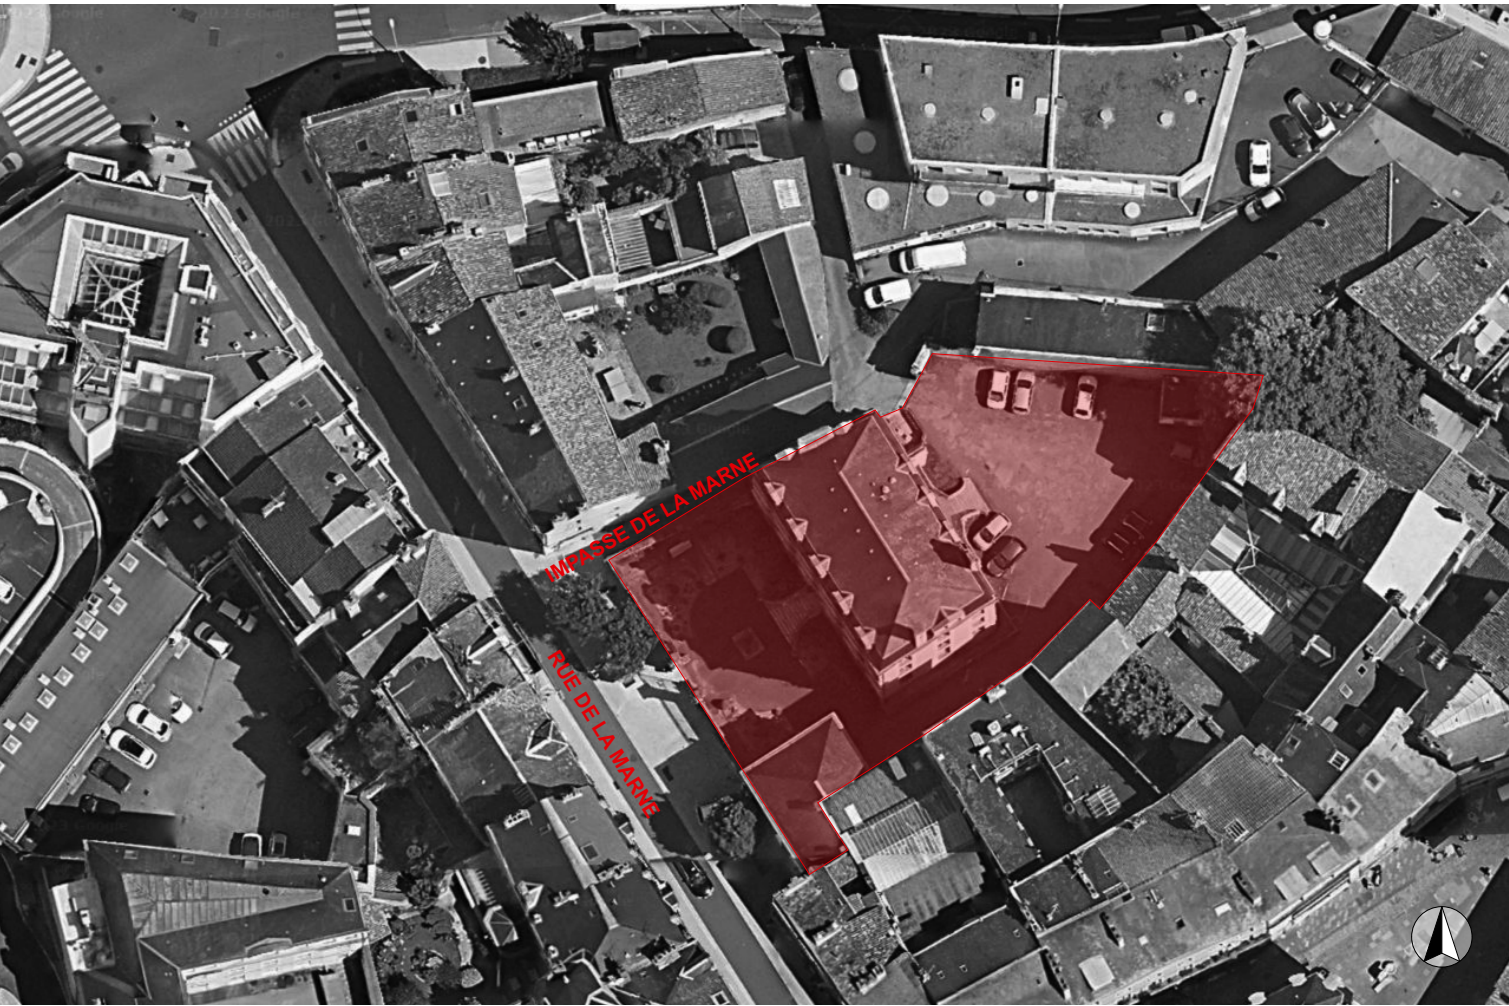

PLAN DE SITUATION

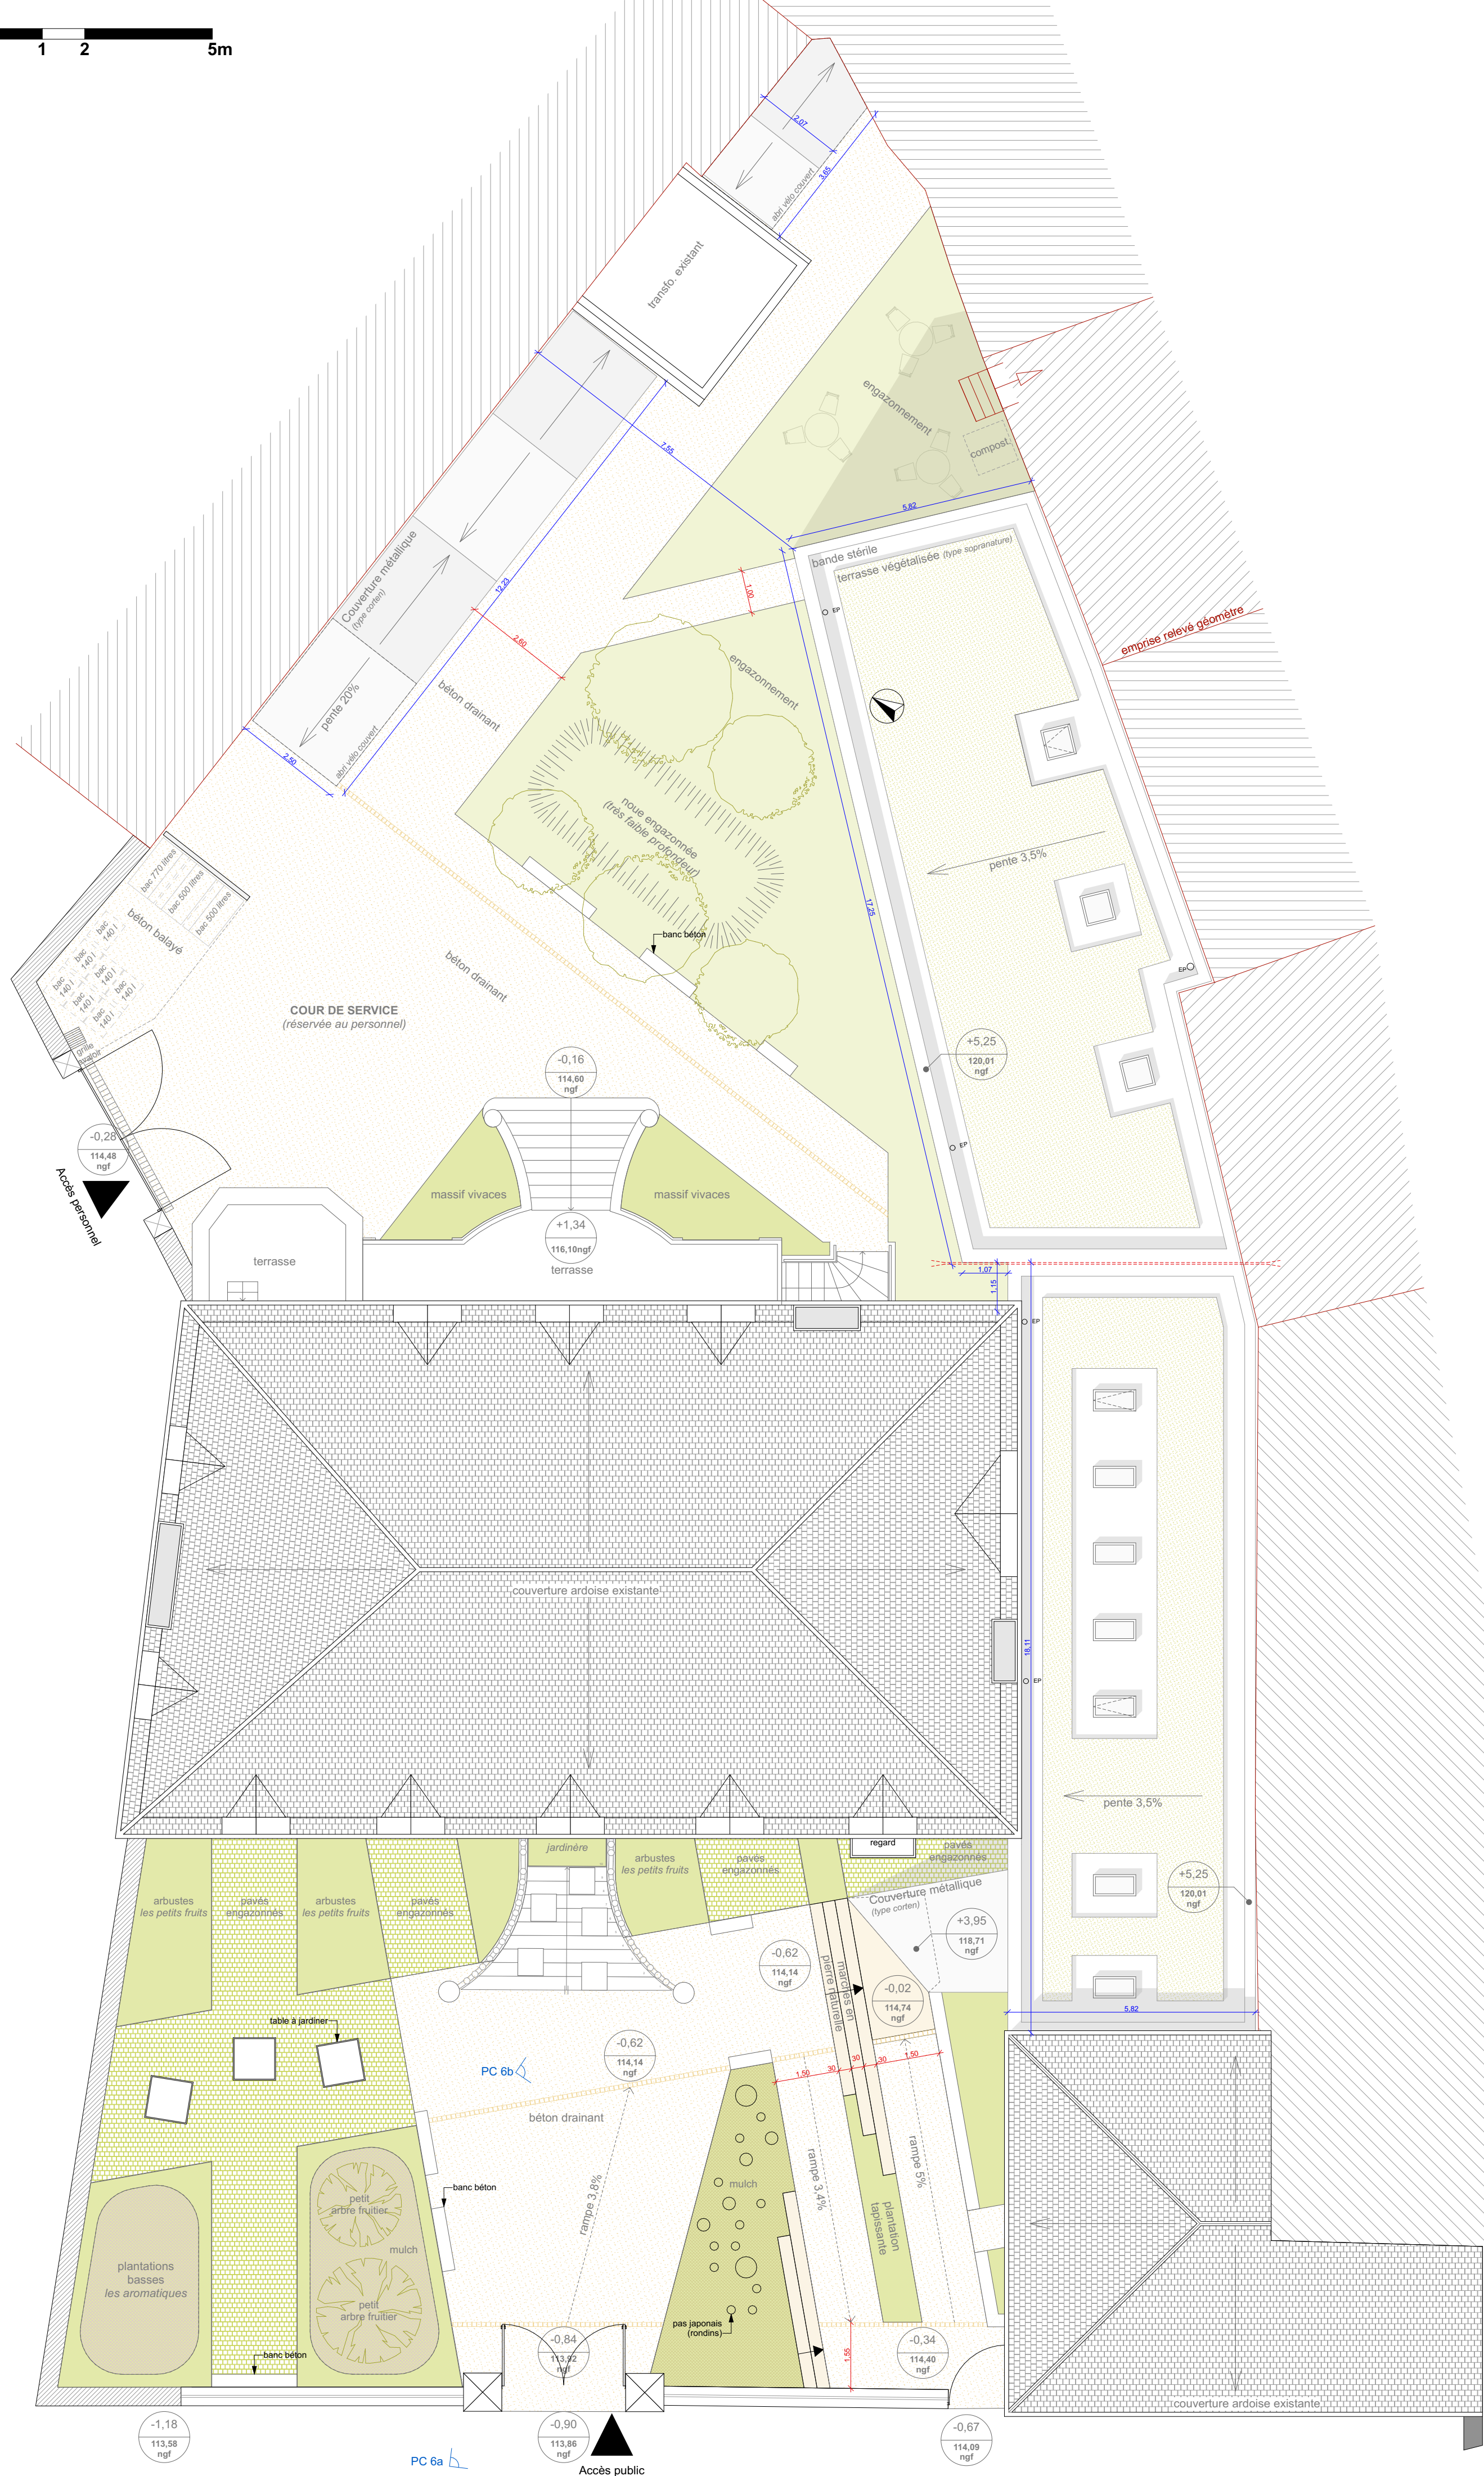

CORSET-ROCHE & ASSOCIES
ARCHITECTURE - URBANISME
5, Rue de la Marne - 86000 POITIERS
tél : 05 49 58 39 25
courriel : agence@cr-architectes.com

VILLE DE POITIERS
Place du maréchal Leclerc - 86000 Poitiers
tél : 05 49 52 35 35

**RESTRUCTURATION ET EXTENSION
DU CCAS DE POITIERS**

ESQ	APS	APD	PRO	DCE	EXE	DOE	PRO 02b
PLAN DE MASSE							
dossier n°2301	date : 29/03/2024		PROJET				éch. 1:100

MODIFICATIONS	ind.	date	
	A		
	B		
	C		
	D		
	E		

ECONOMISTE	CIREYAM 77 rue du vert 86360 CHASSENEUIL DU POITOU tél : 06 24 79 62 89
BET FLUIDES	OMNIA 7 Avenue de Ouagadougou 86200 LOUDUN tél : 05 49 98 38 78
BET STRUCTURE	SONECO 21 rue Gay Lussac 86000 POITIERS tél : 05 49 44 88 99 - fax : 05 49 01 09 41
BET STRUCTURE BOIS	ARCABOIS 49 rue Charles de Gaulle 86140 LENCLOITRE tél : 05 49 90 77 92
ACOUSTICIEN	GANTHA 14 boulevard Chasseigne 86000 POITIERS tél : 05 49 46 24 01
OPC	ACT86 2 rue des champs Bréau 86190 BÉRUGES tél : 07 48 88 35 06
BET VRD	DL INFRA rue de la Garenne 86000 POITIERS tél : 05 49 46 01 01 - fax : 05 49 37 29 28