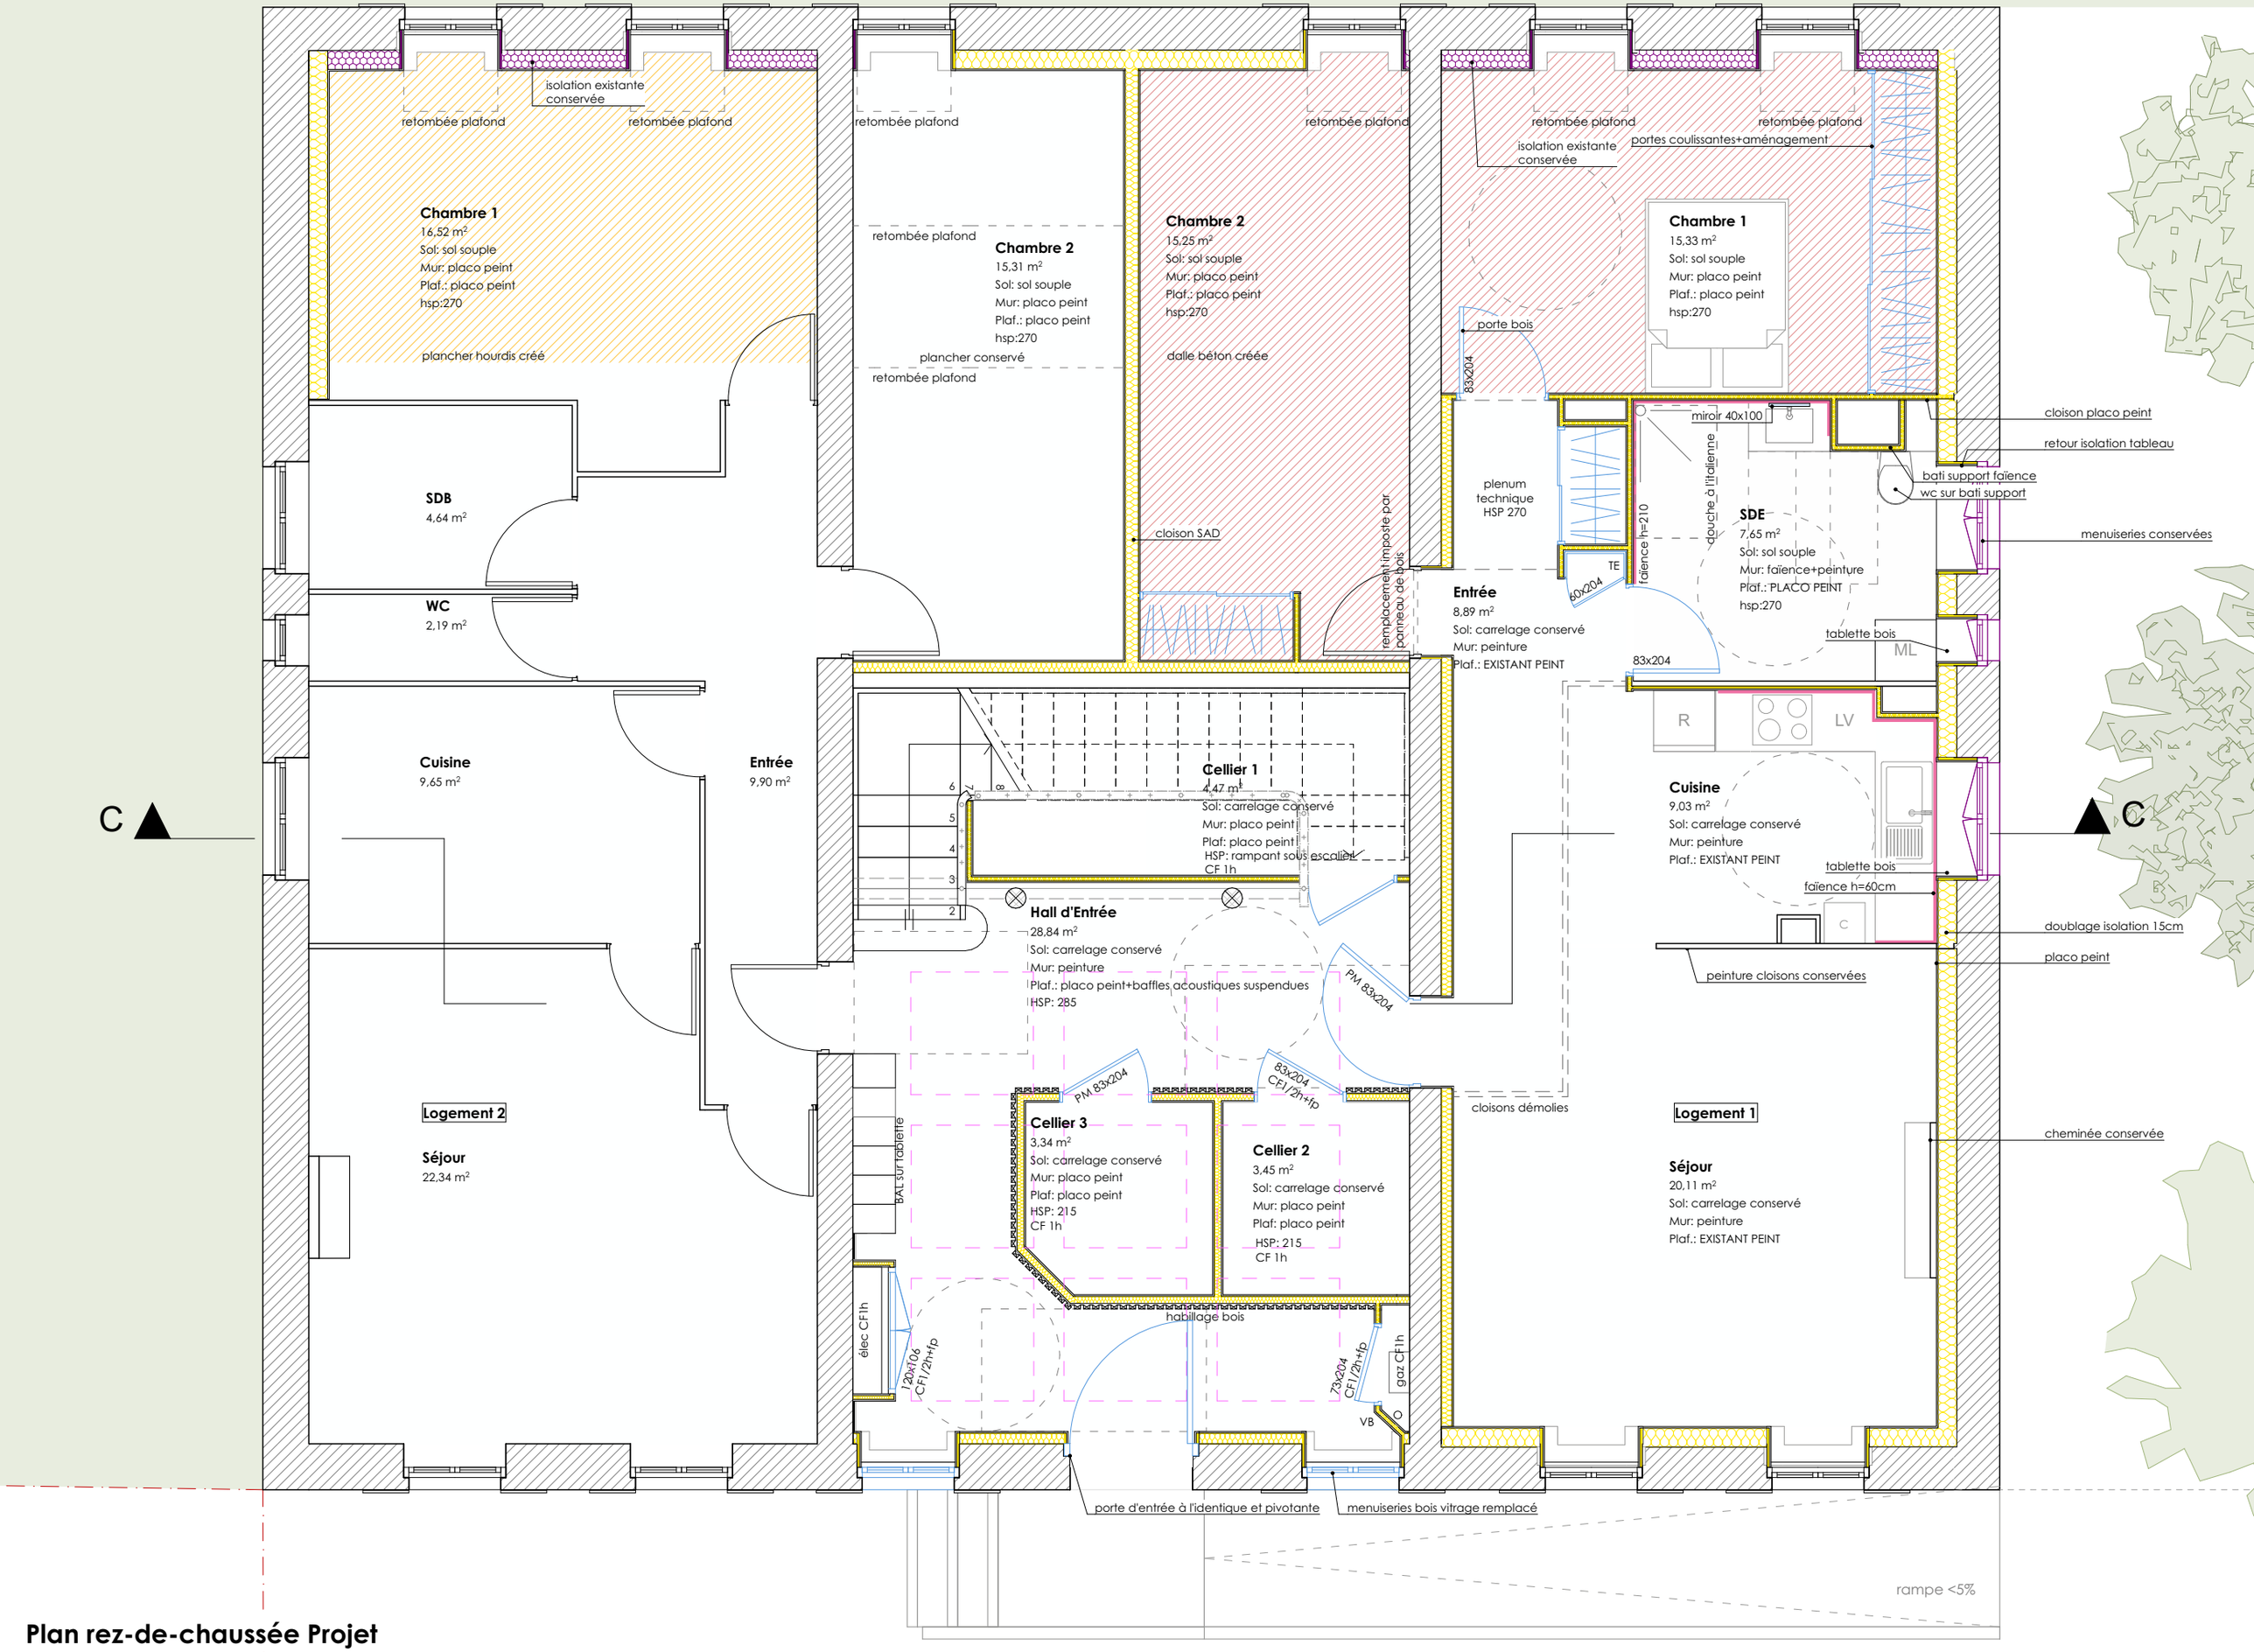

Plan rez-de-chaussée Projet