


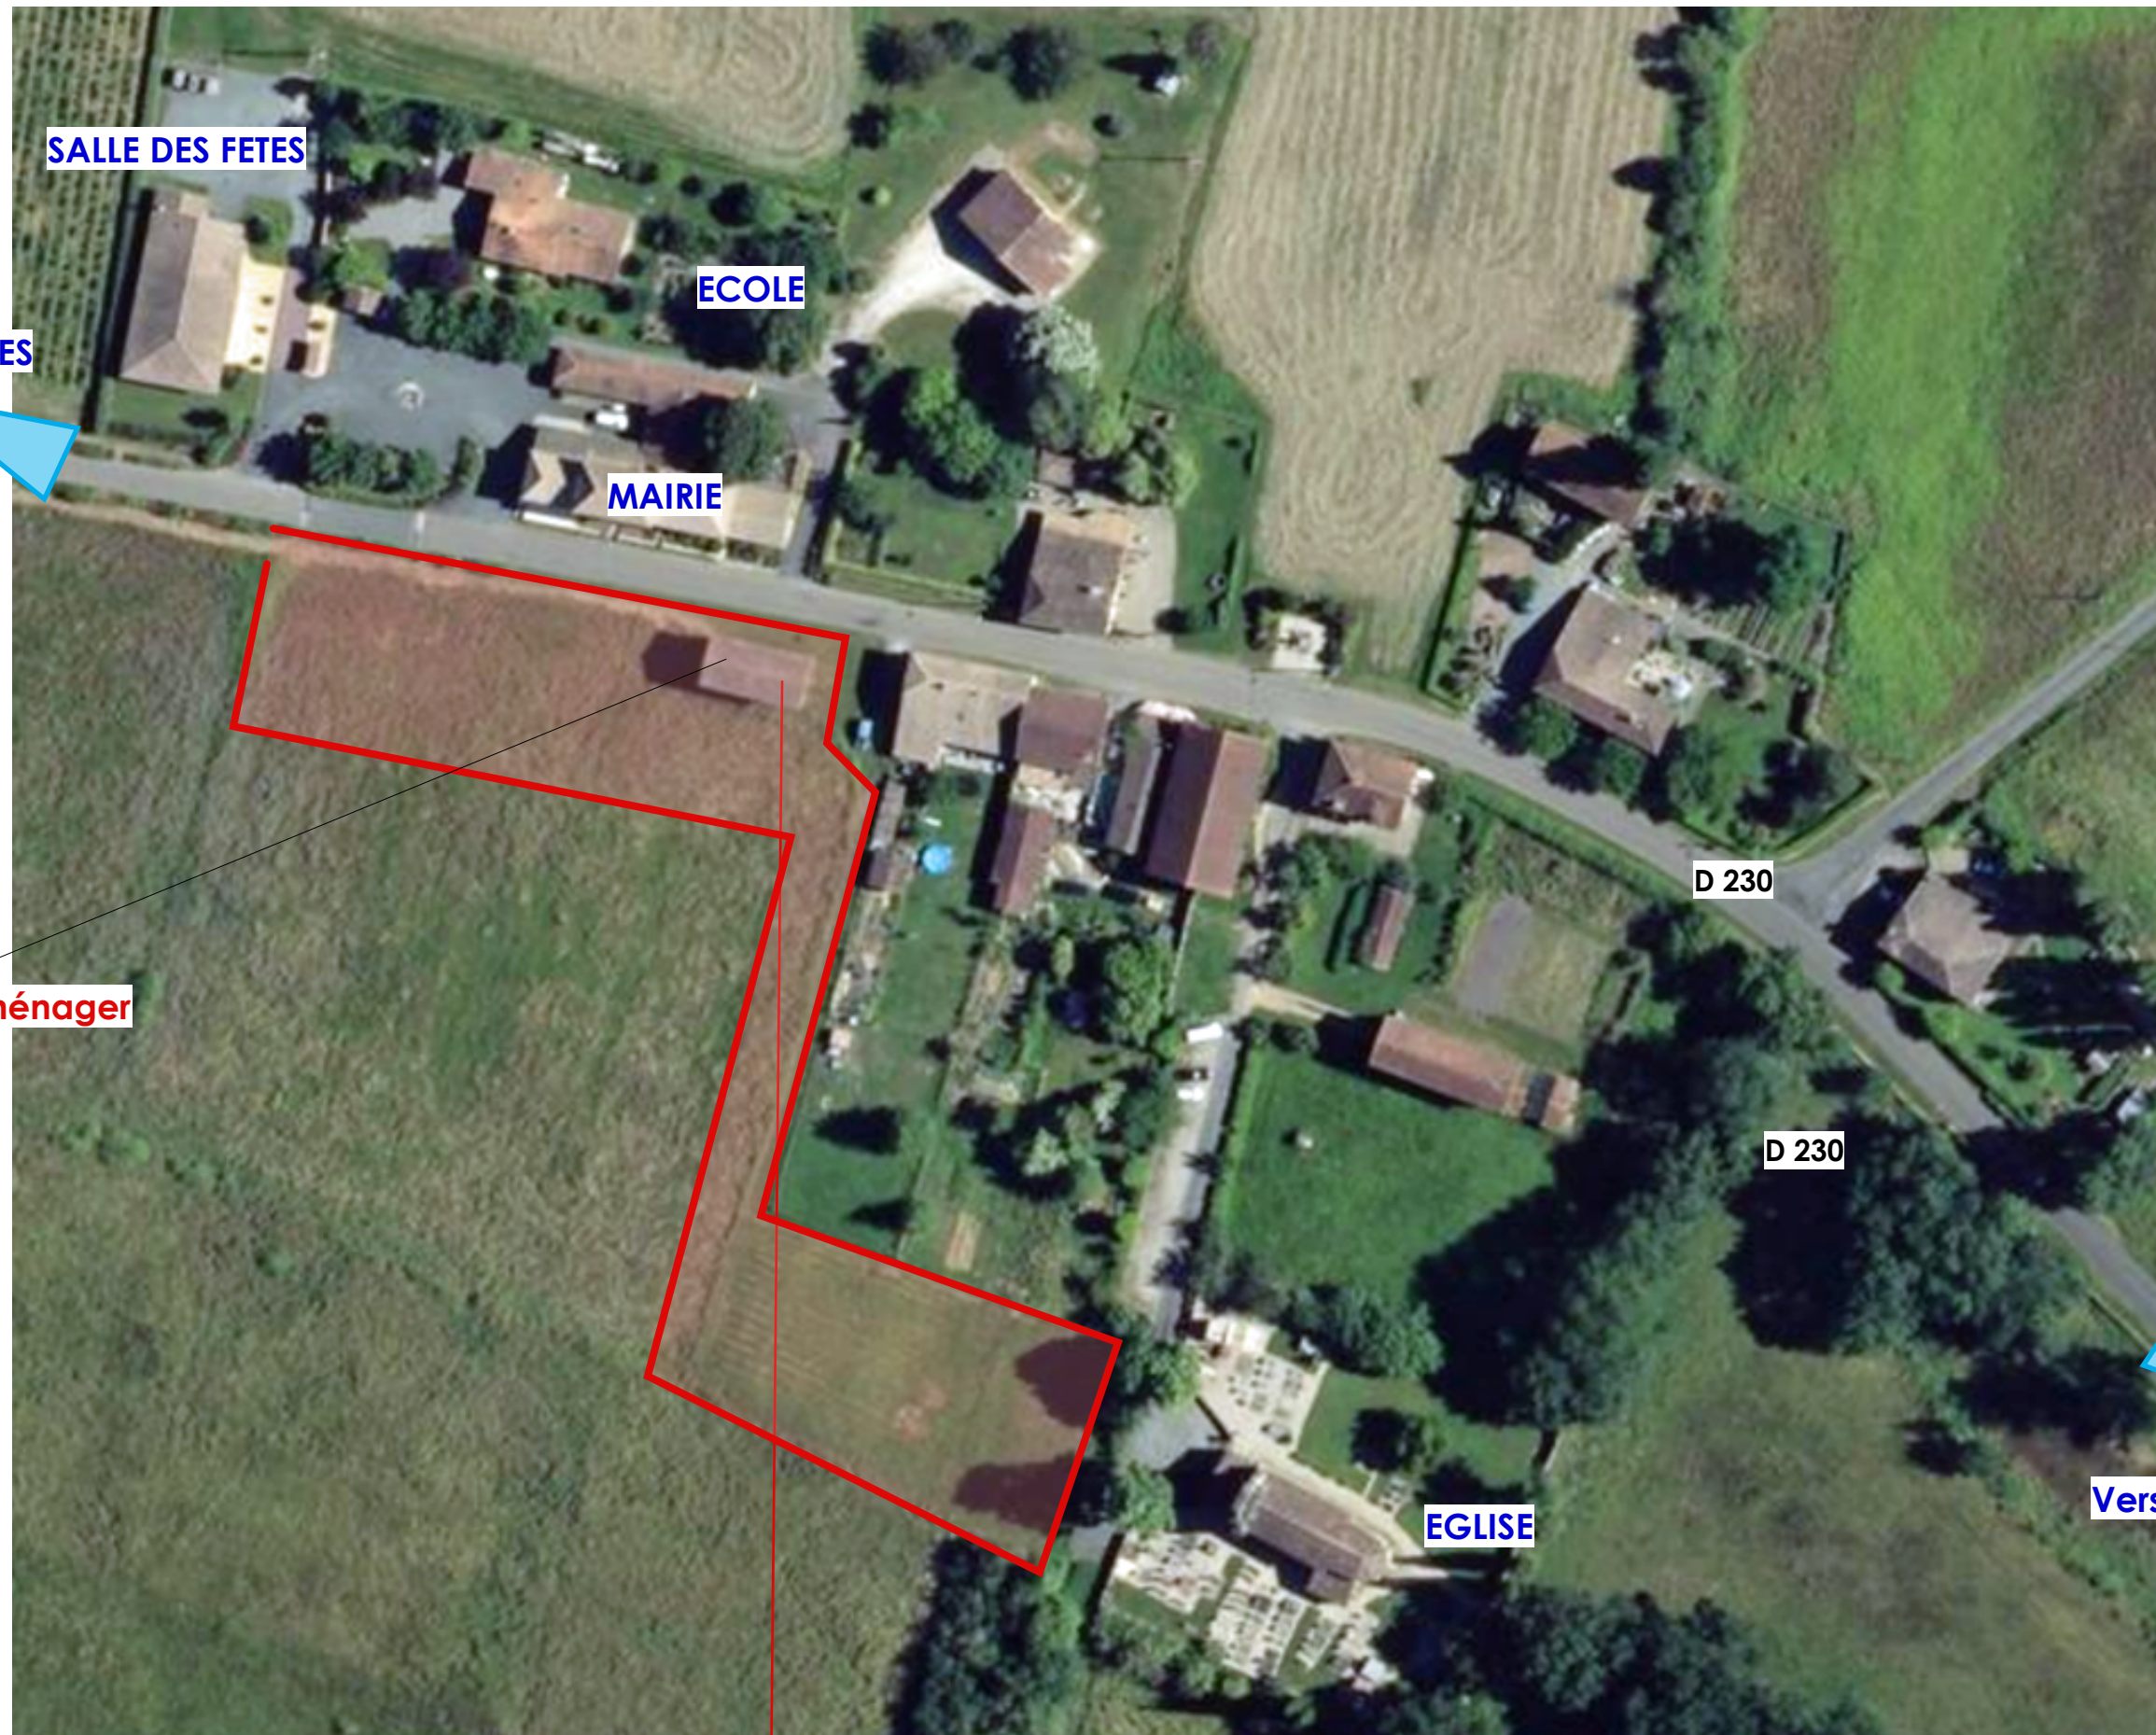

Vers COIMERES

SALLE DES FETES

ECOLE

MAIRE

D 230

D 230

EGLISE

Vers AUROS

zone à aménager

séchoir à réhabiliter