


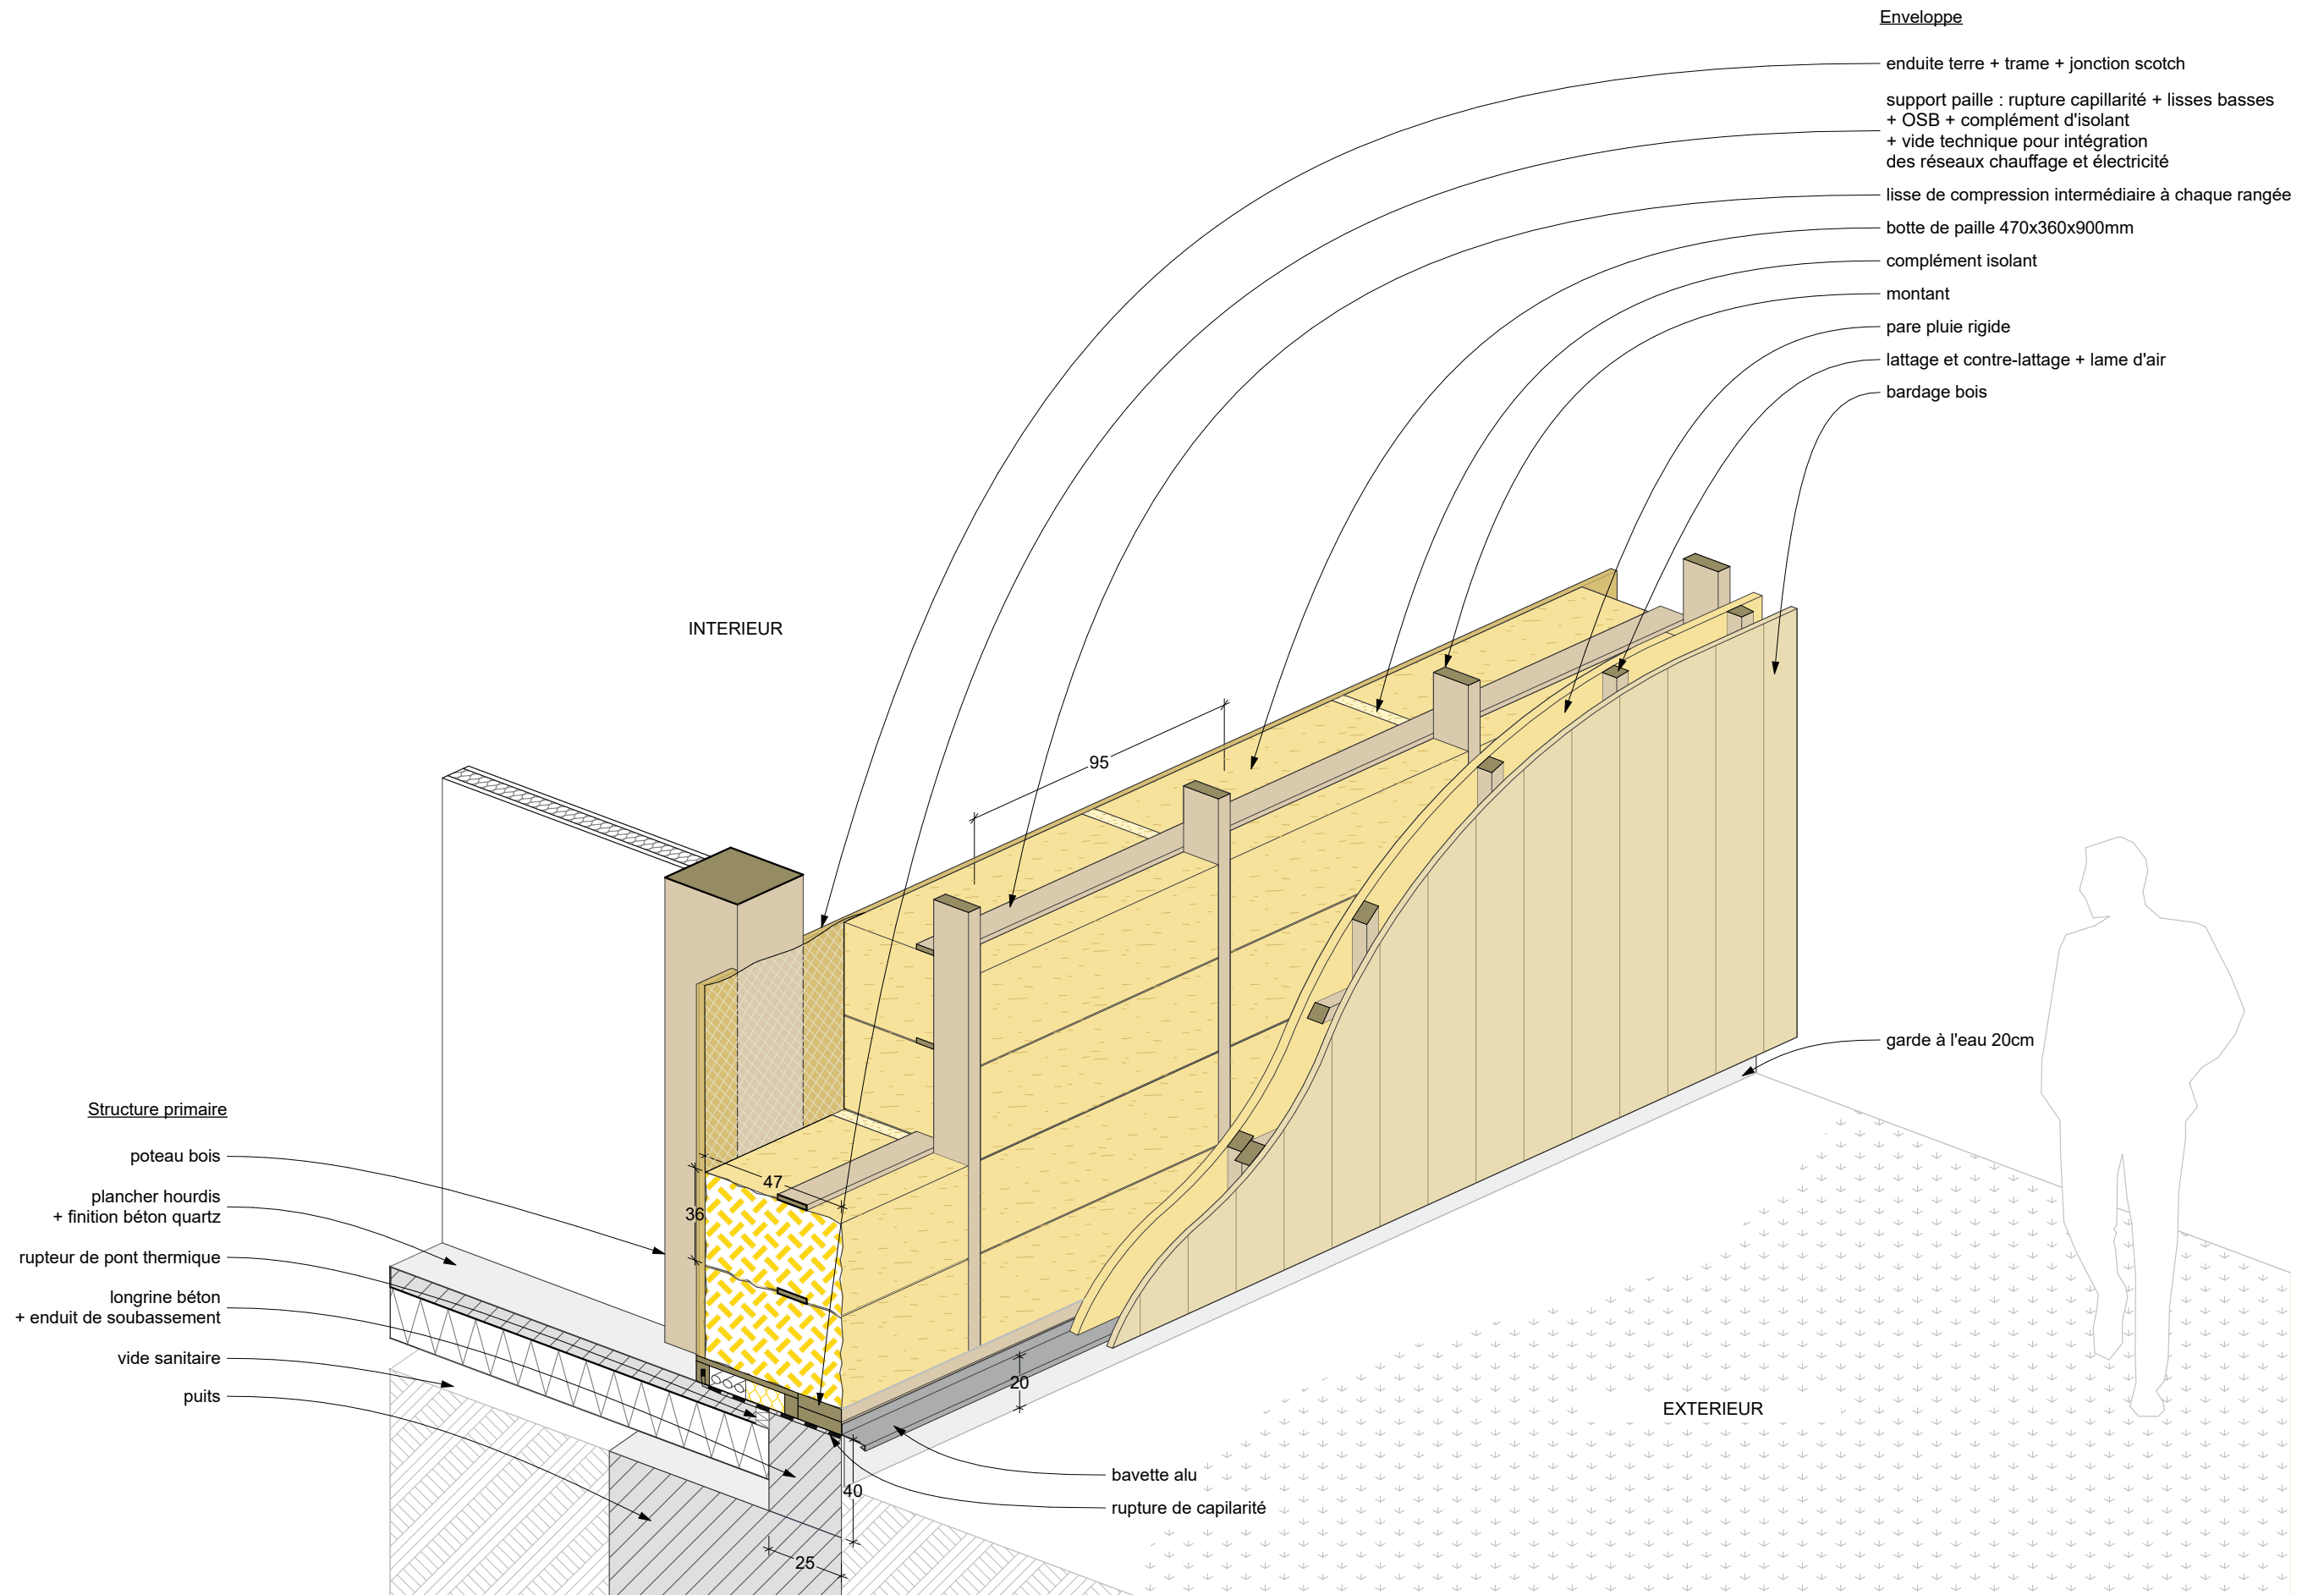

101_C&B	Construction du siège de Coop & Bât	Architecte : MOONWALKLOCAL 3 rue Ferbos 33800Bordeaux mw@moonwalklocal.fr	MOON	Maitre d'ouvrage : COOP & BÂT 44, avenue Lucien Victor Meunier 33530 Bassens siege_social@coopetbat.fr	Date émission : 31/03/2023	Format : A3	Echelle : 1:20	Nom de la pièce: Schéma système constructif	Phase : PRO	Numéro pièce
					Date émission originale : ...					D8.2 Indice : 0

NB: Ceci est un document de principe et en aucun cas un détail d'exécution. Les entreprises auront à leurs charges la vérification des côtes, des métrés et unités, la synthèse avec les autres corps d'états concernés par leurs ouvrages. En aucun cas l'architecte ne pourra être tenu responsable en cas d'erreur à la réalisation sur cette base.

GISEMENTS



Résidence sociale
Domofrance

*déconstruction
sélective*



RESSOURCES




Charpente, pannes

*adaptation
minimale*



RECONDITIONNEMENT

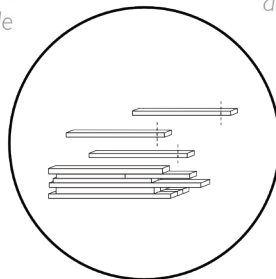


Caractérisation, découpe

assemblage



RÉEMPLOI

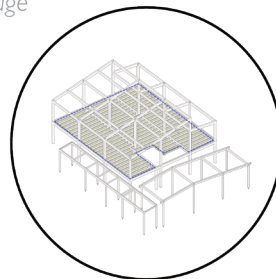

Solivage de plancher