Moulin de la Brée
Plan du site et accès

Route du Moulin
Voie communale n° 205
C 726
C 727
D 422
D 424
moulin
restaurant
fournil/médiation
espace d'exposition
accueil
boutique
accès moulin
entrée secondaire
accès PMR et livraisons
entrée principale
accès espace dégustation

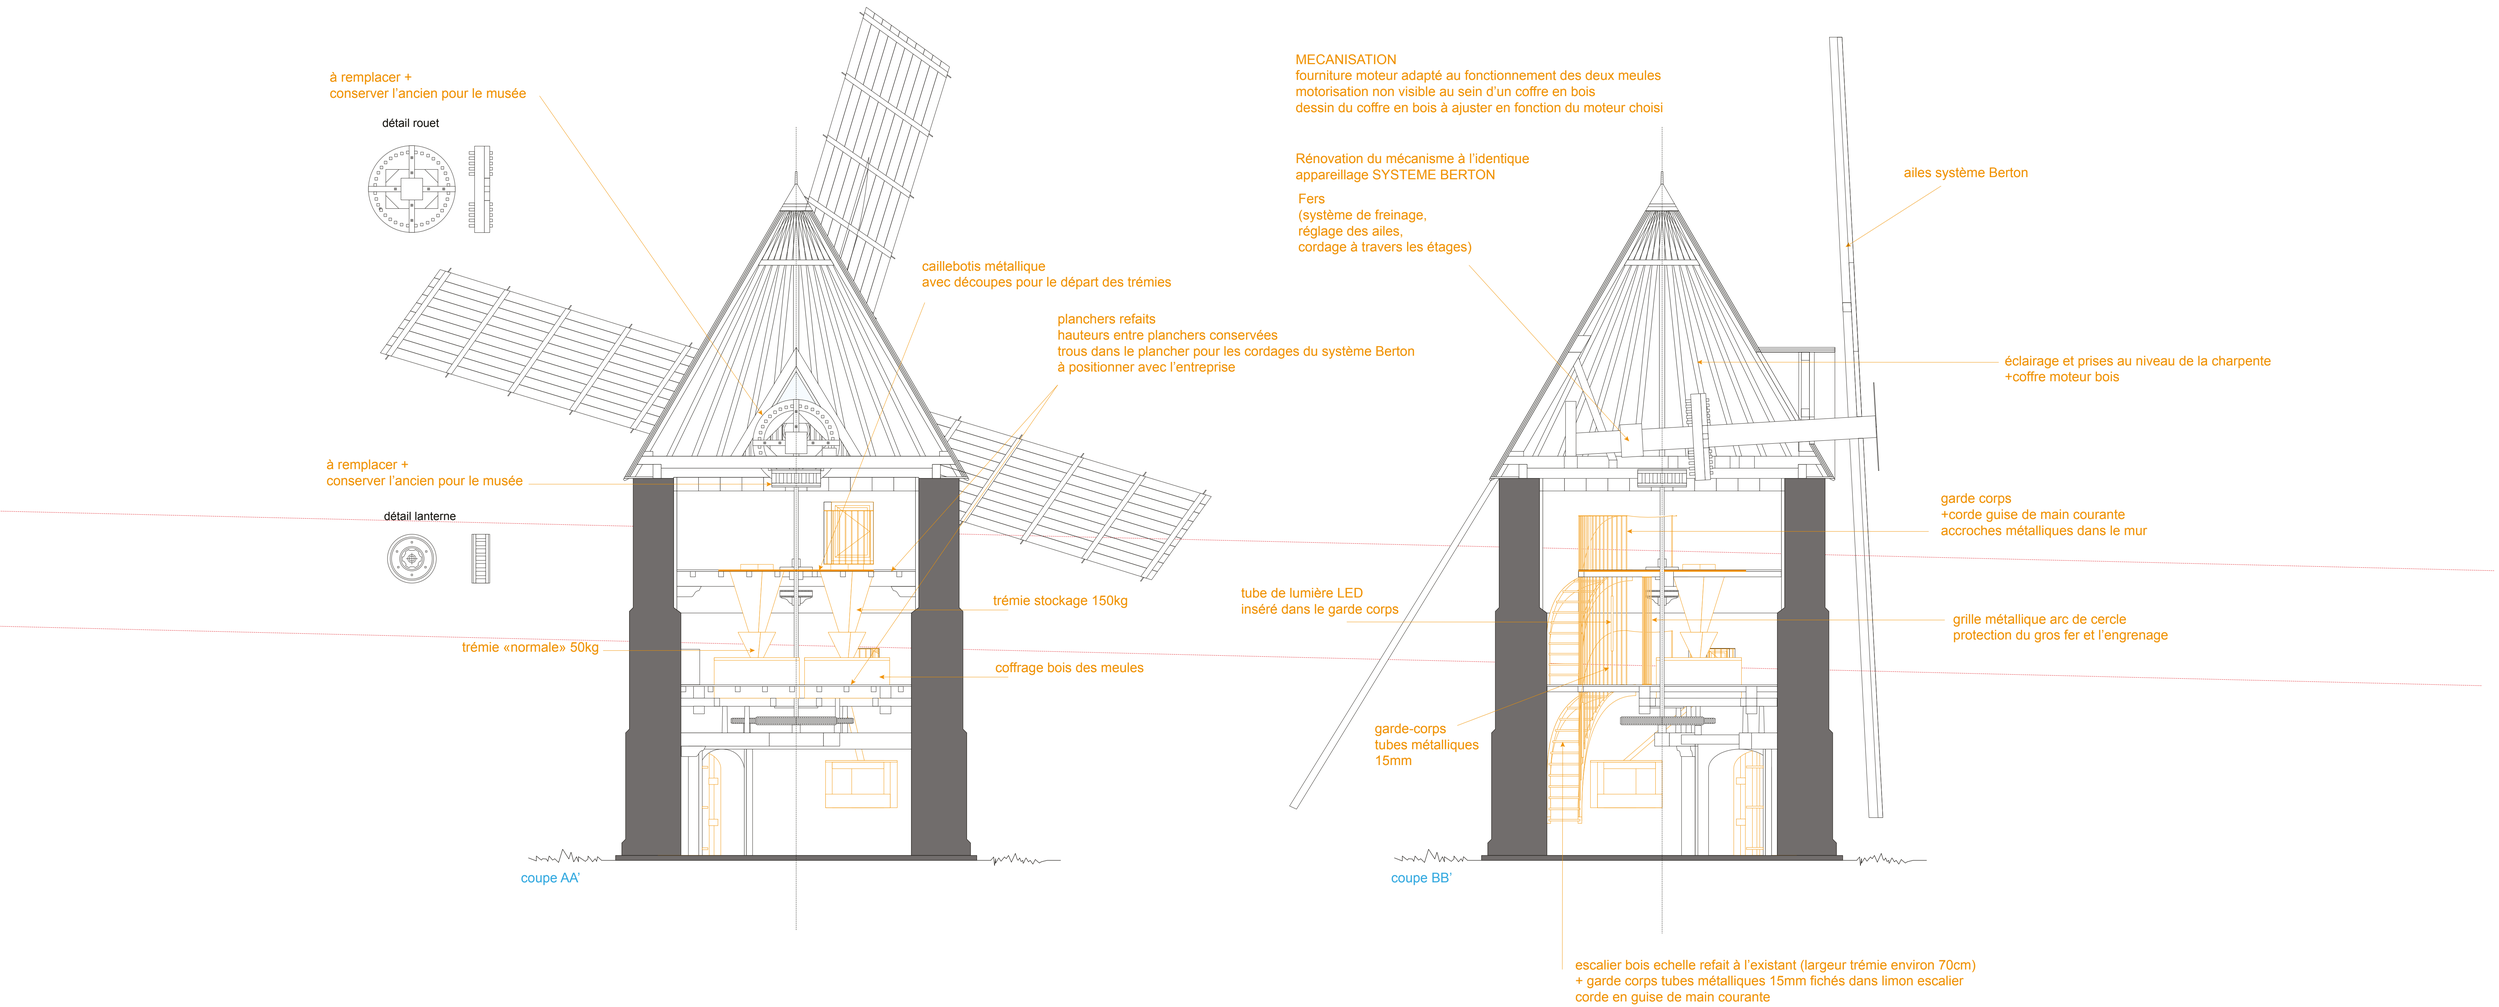

Coupes **Restauration et valorisation du moulin de La Brée** b.ip
Echelle 1/50

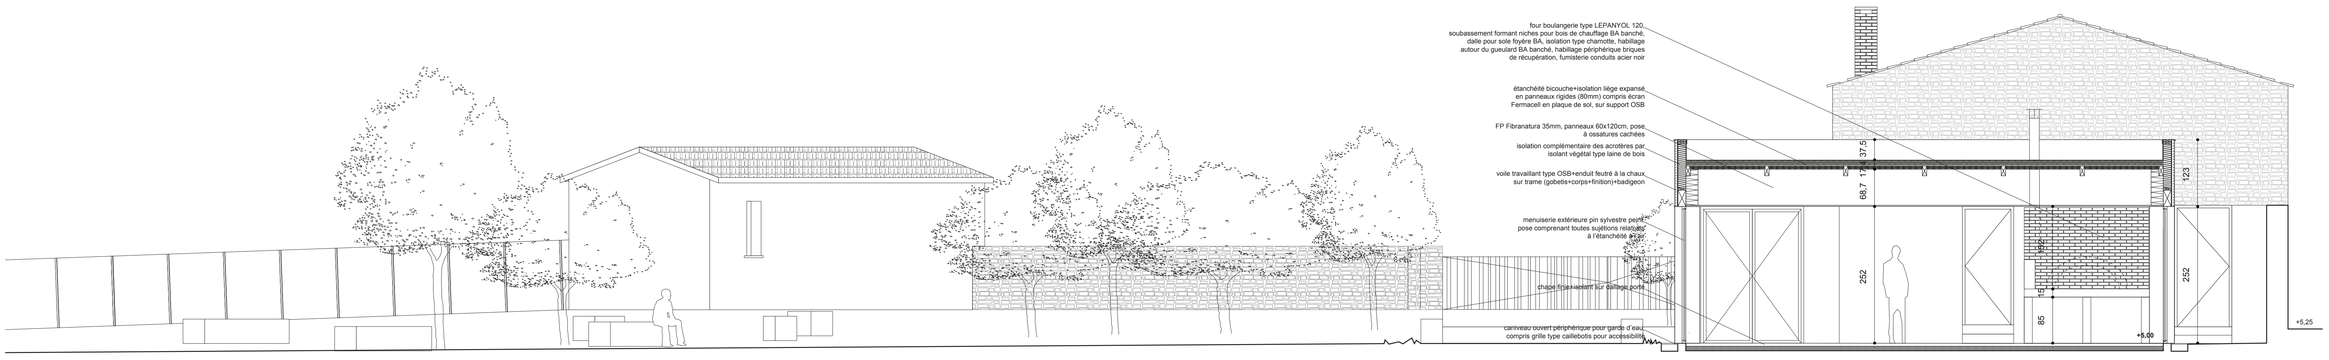

coupe transversale Fournil DD

coupe transversale chêneau Atelier HH

coupe transversale chêneau Fournil CC

Coupes transversales sur l'atelier-fournil **Restauration et valorisation du moulin de La Brée** b.ip

Echelle 1/50

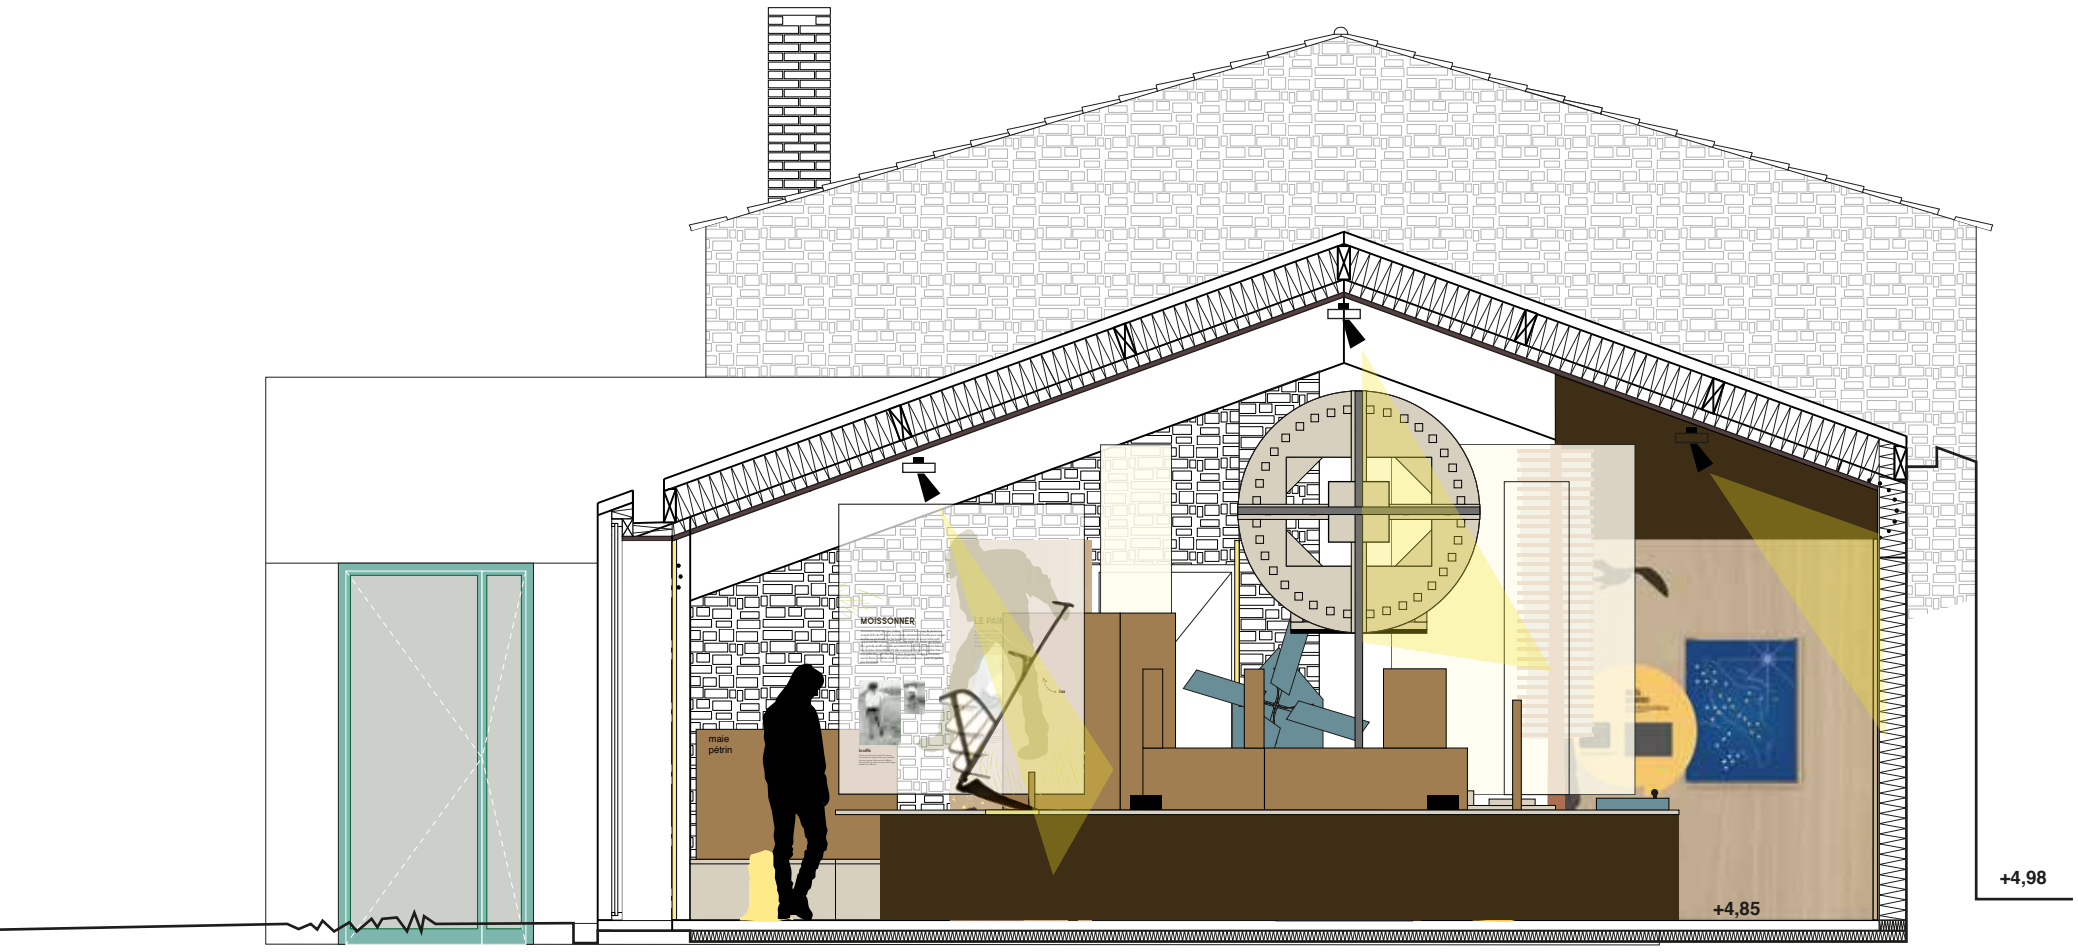

coupe transversale Grange II

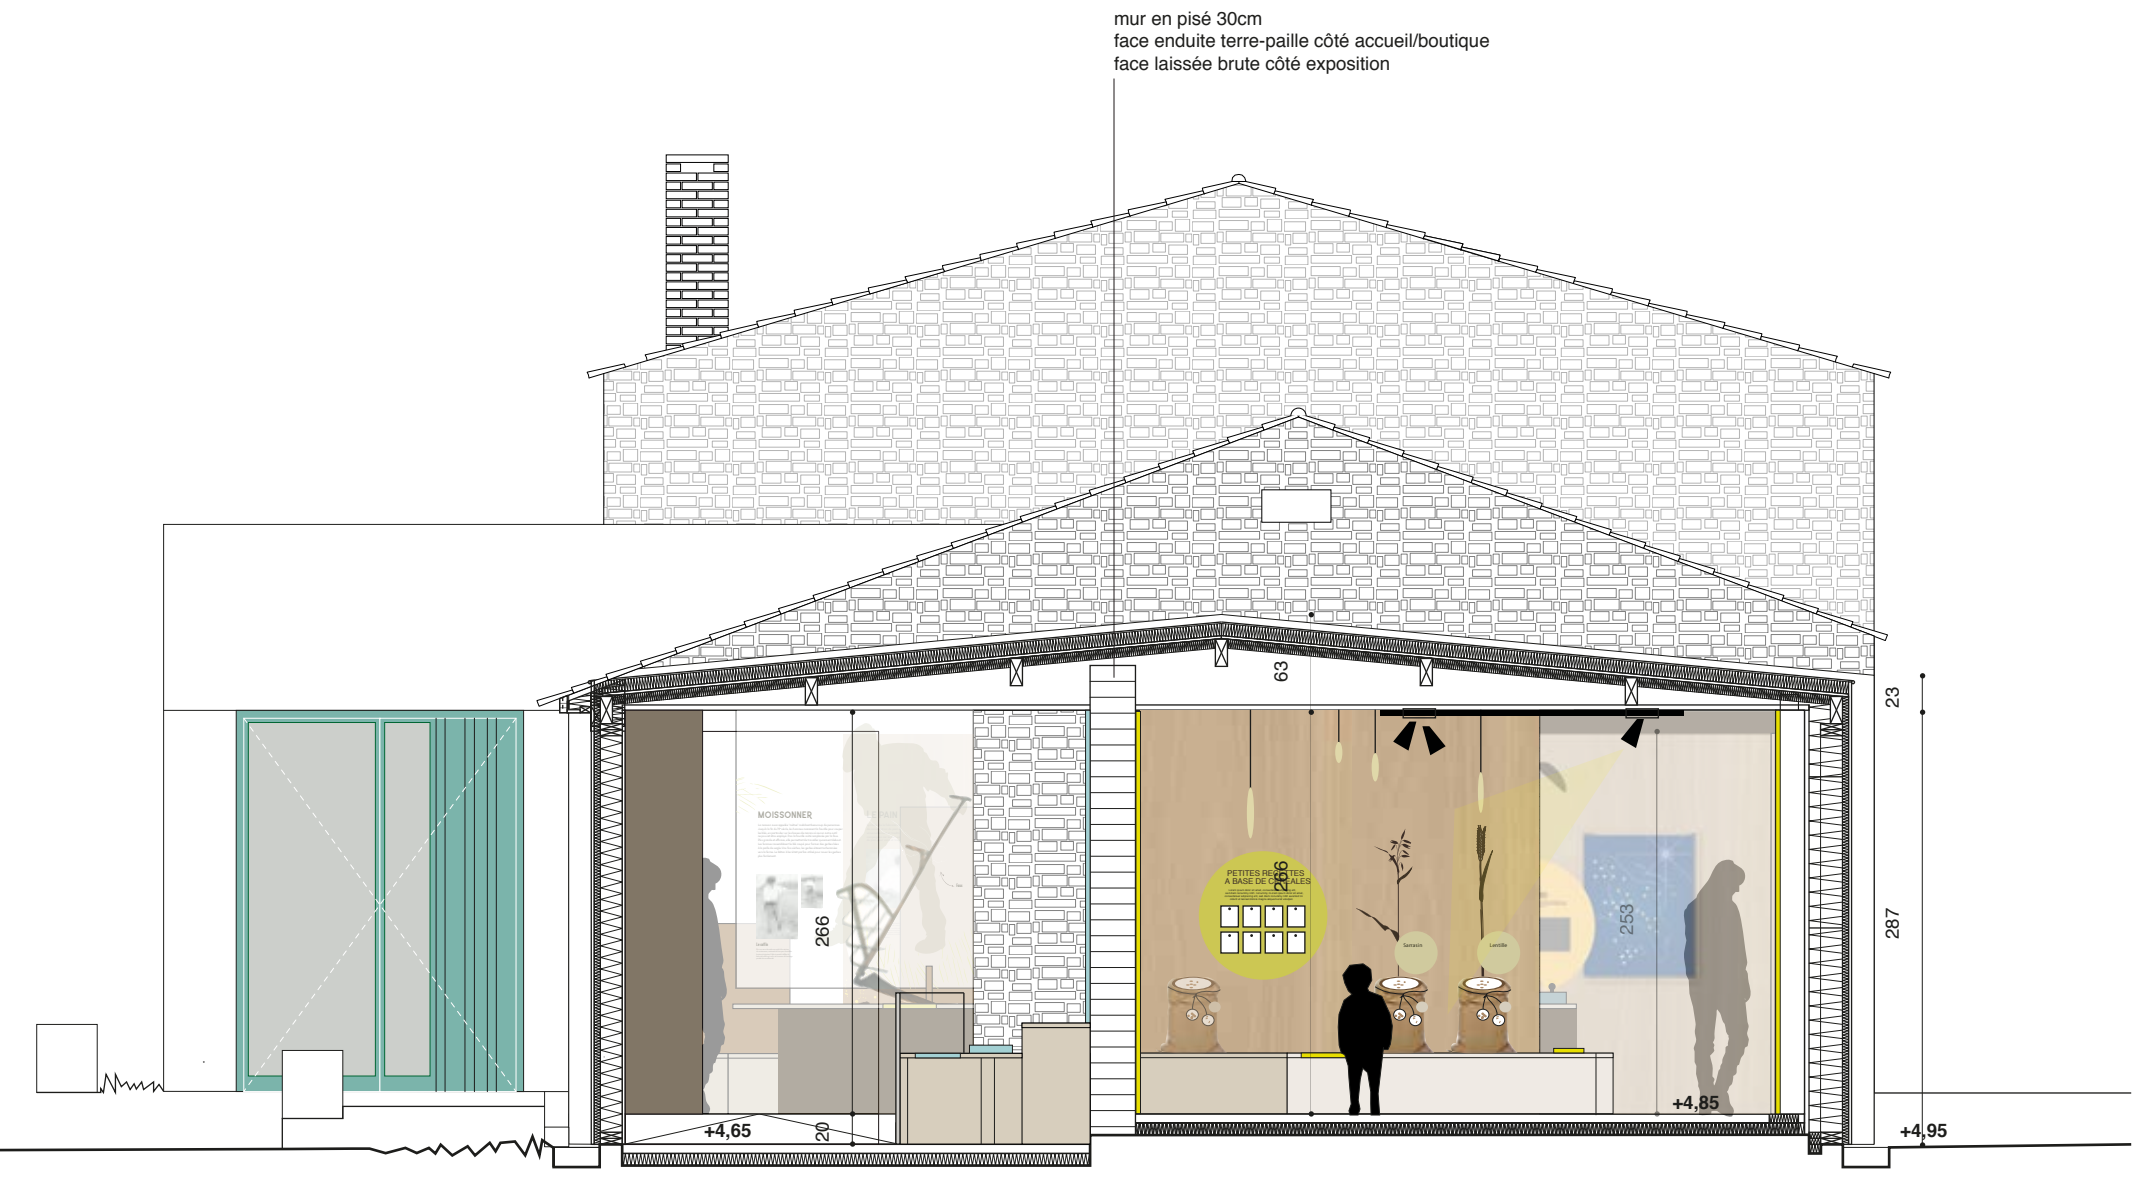

coupe transversale chéneau Accueil KK

coupes transversales **moulin de la Brée** b.ip

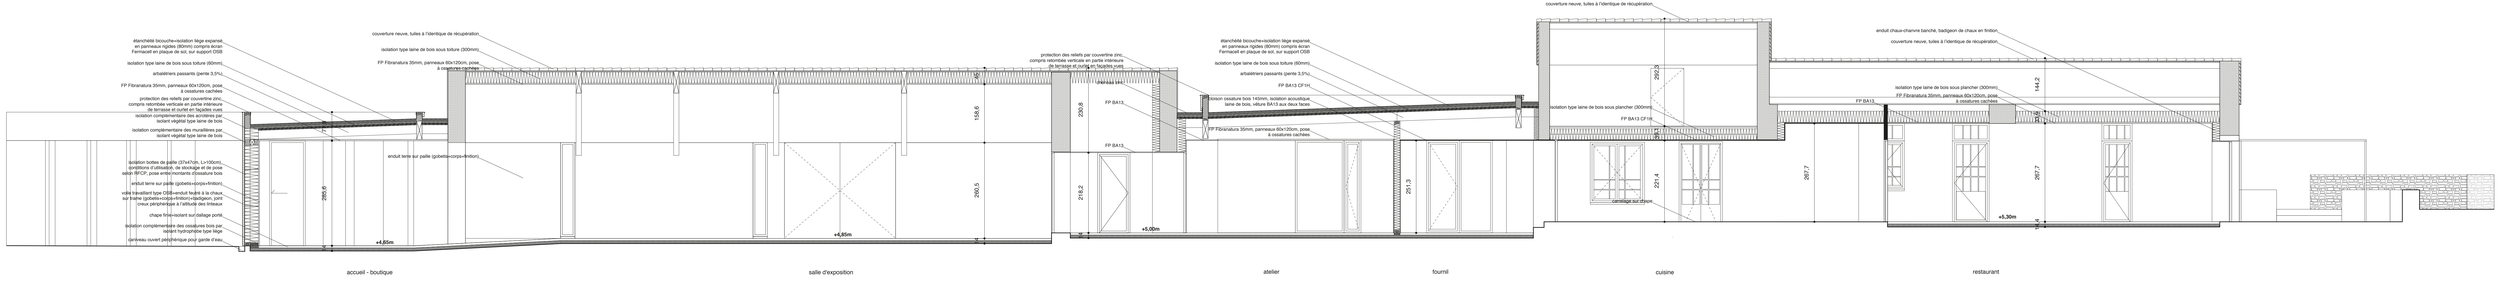

Coupe longitudinale **Restauration et valorisation du moulin de La Brée** b.ip
Echelle 1/50

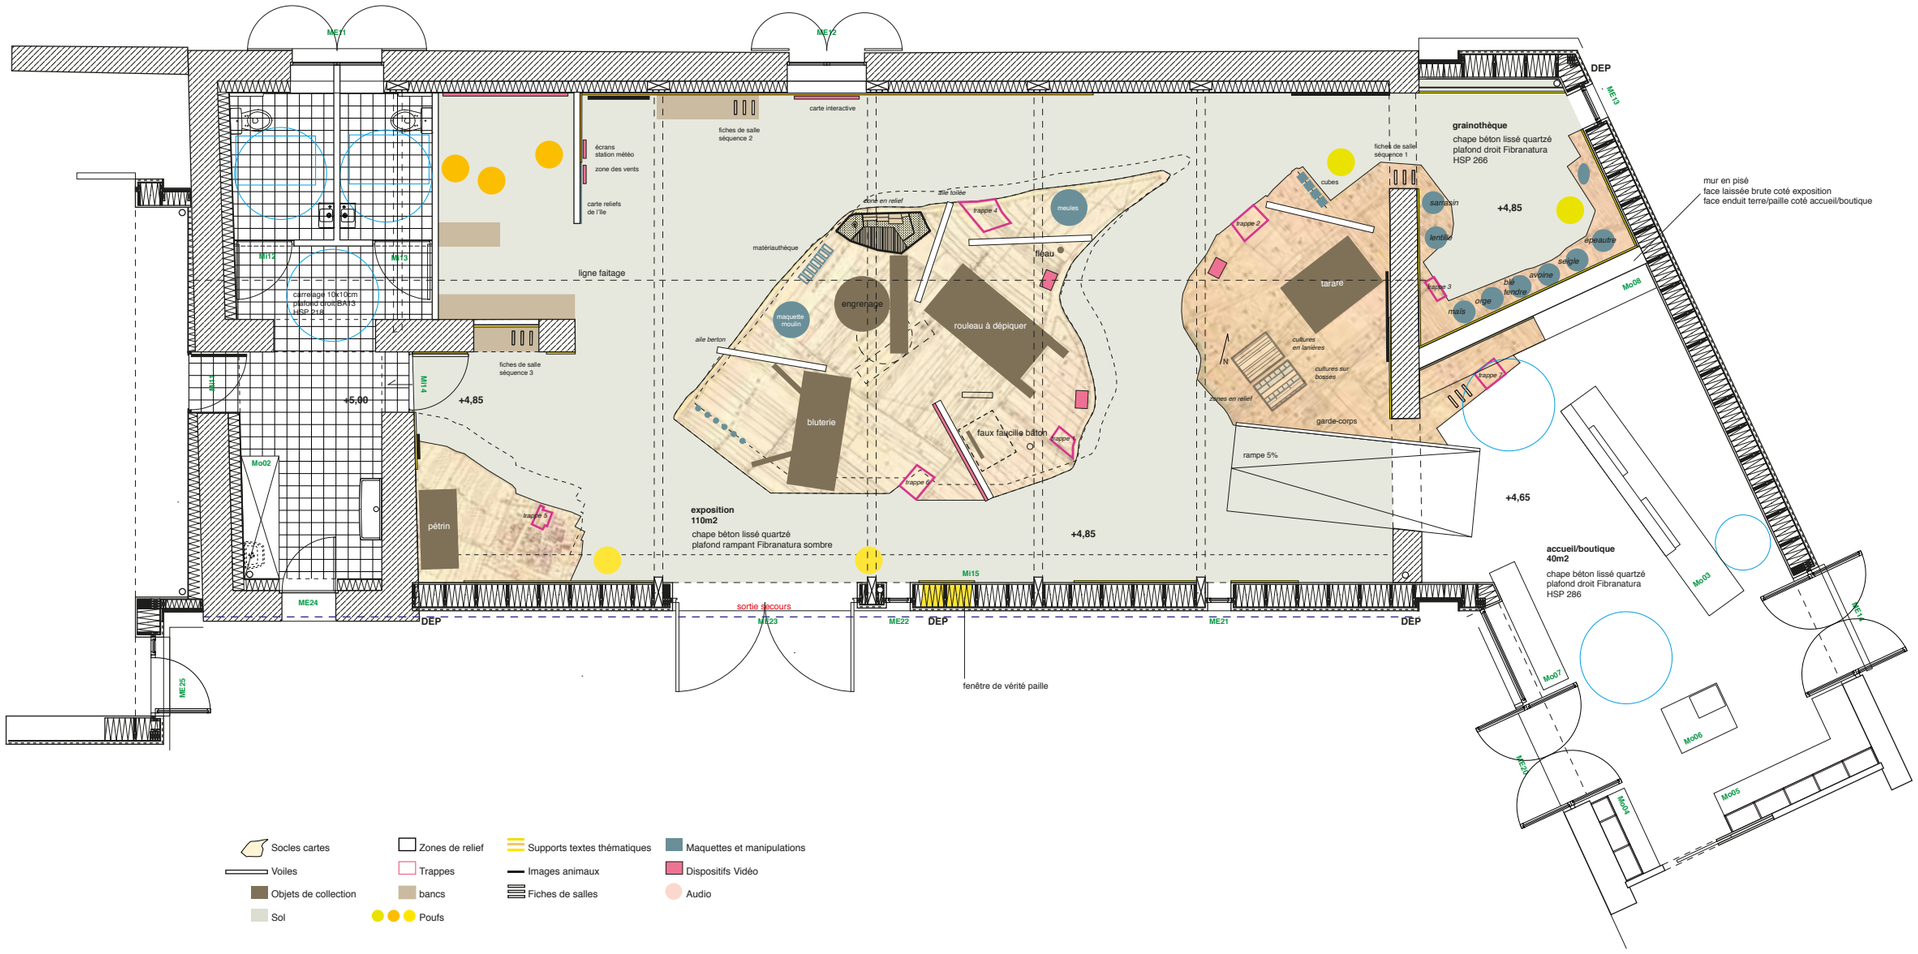

plan de la scénographie **Moulin de la Brée** b.ip
échelle 1/100

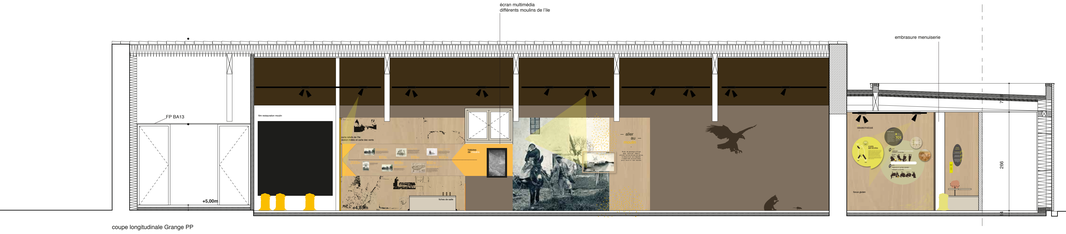

coupe longitudinale Grange PP

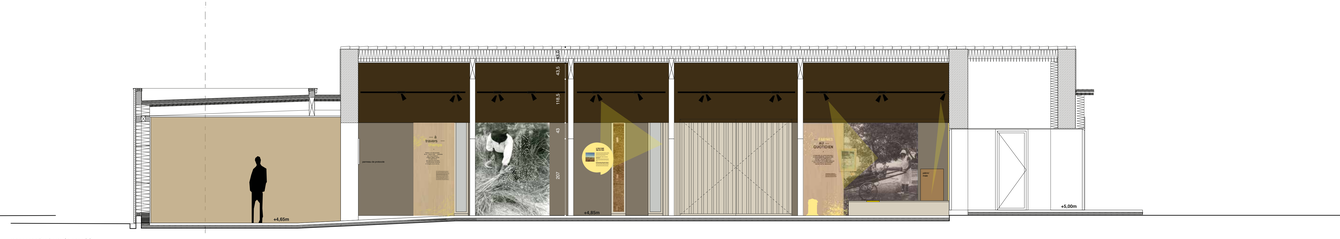

coupe longitudinale Grange PP

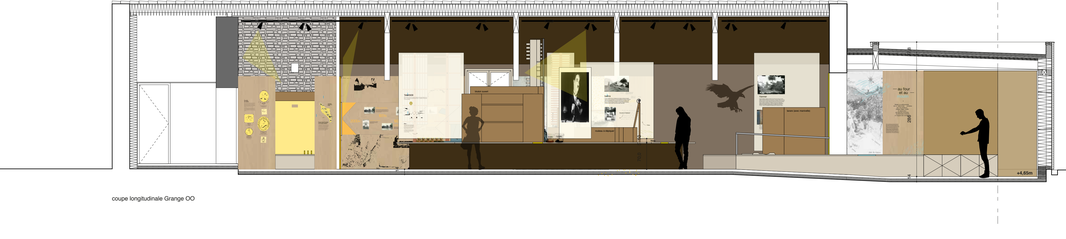

coupe longitudinale Grange OO

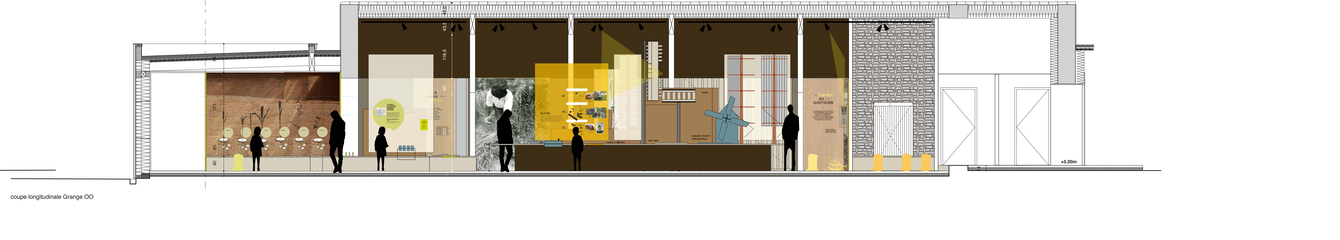

coupe longitudinale Grange OO

Coupes sur la scénographie **Moulin de la Brée** b.ip
échelle 1/100