



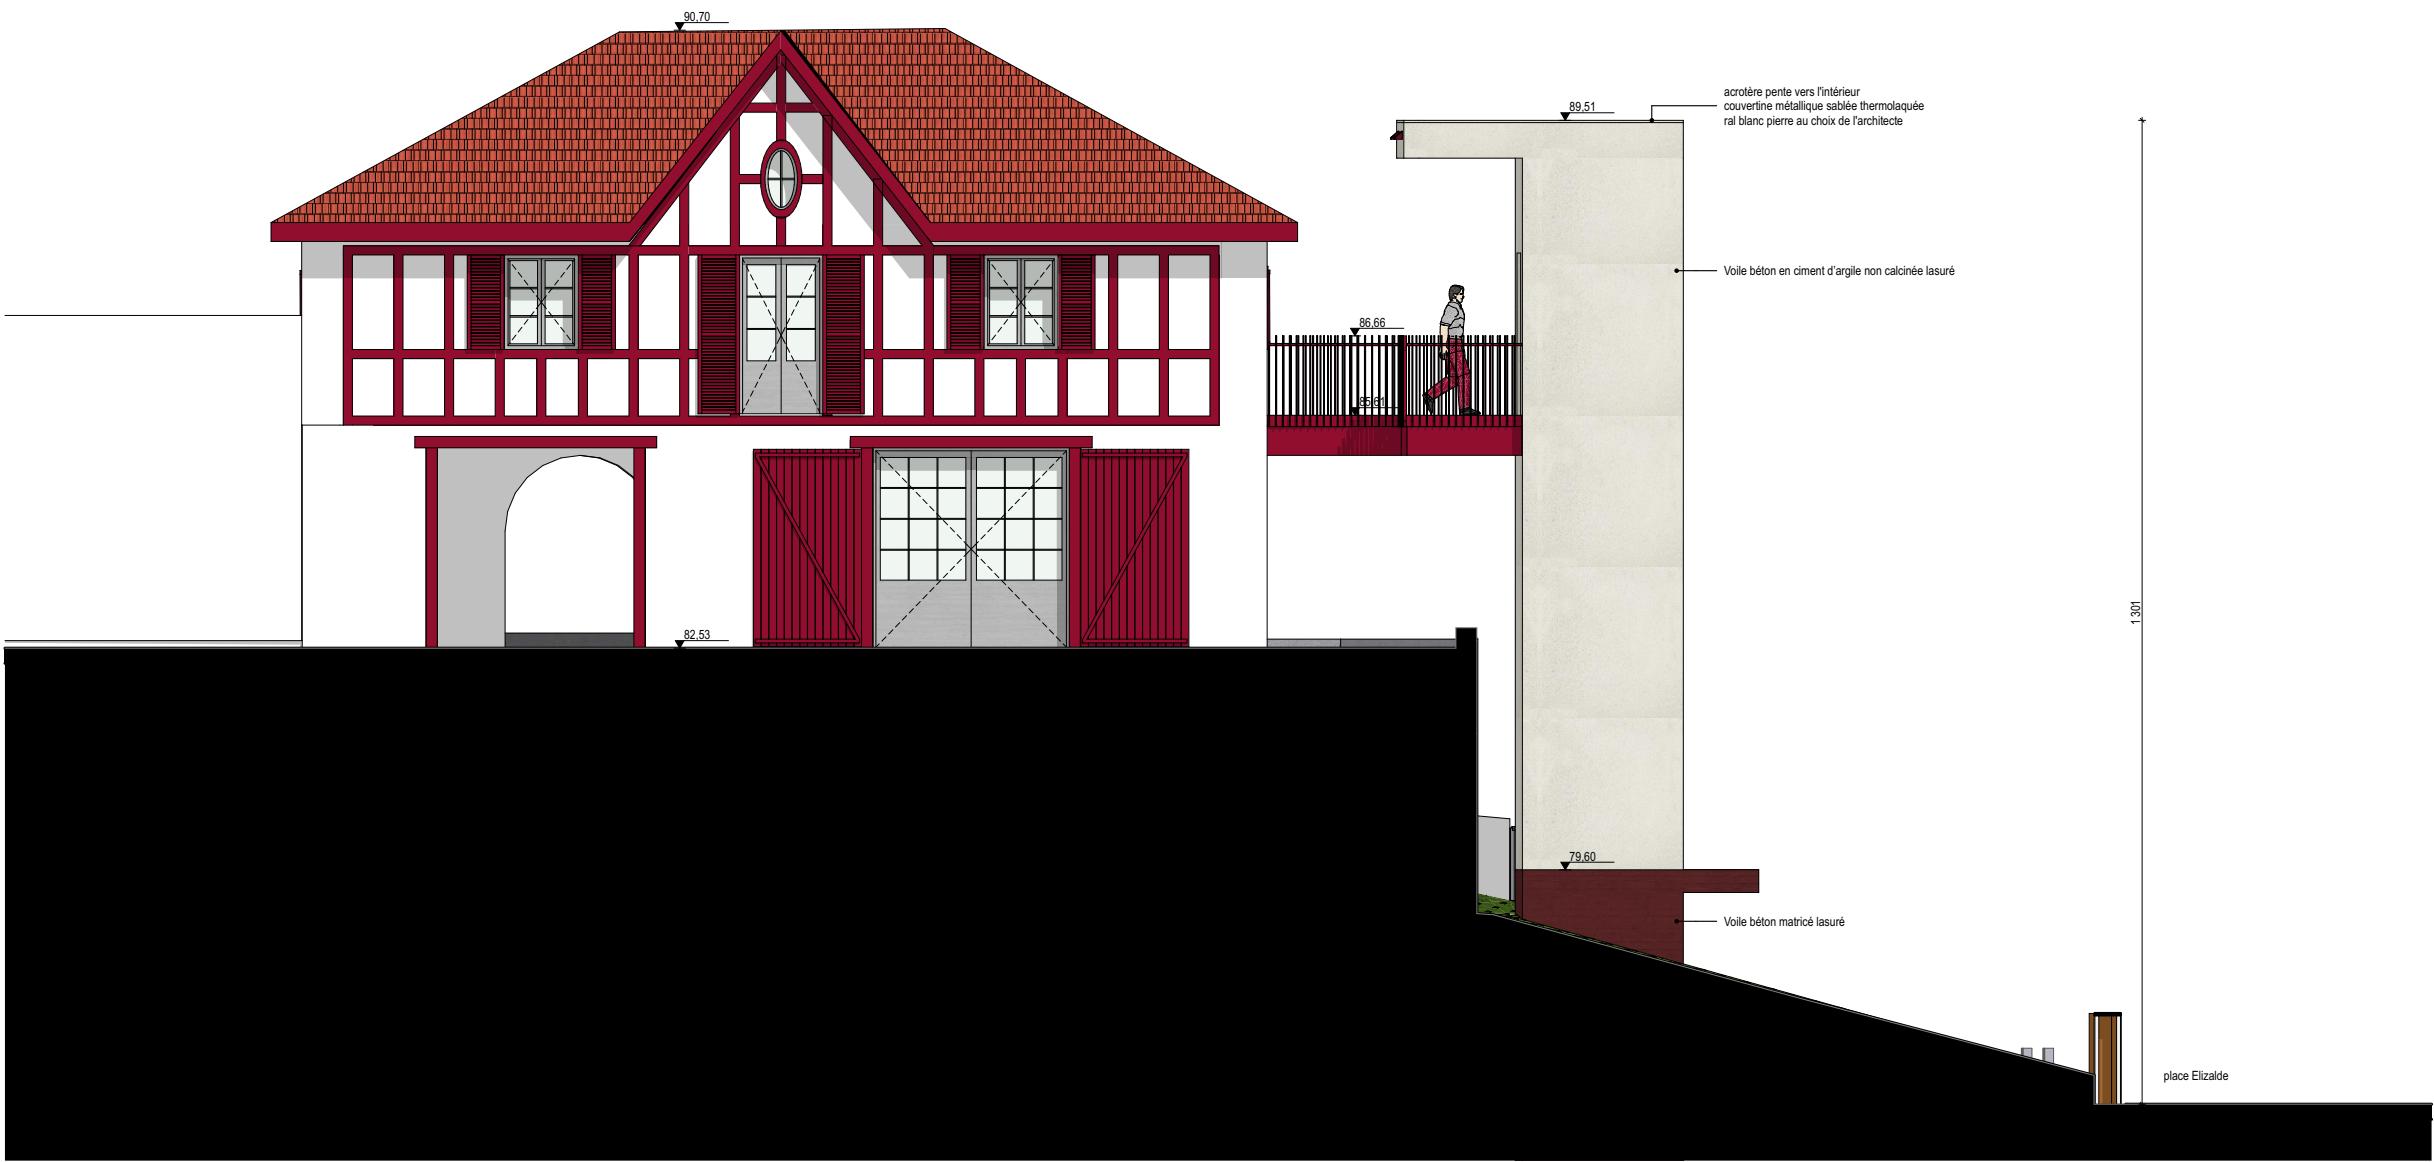

façade Sud

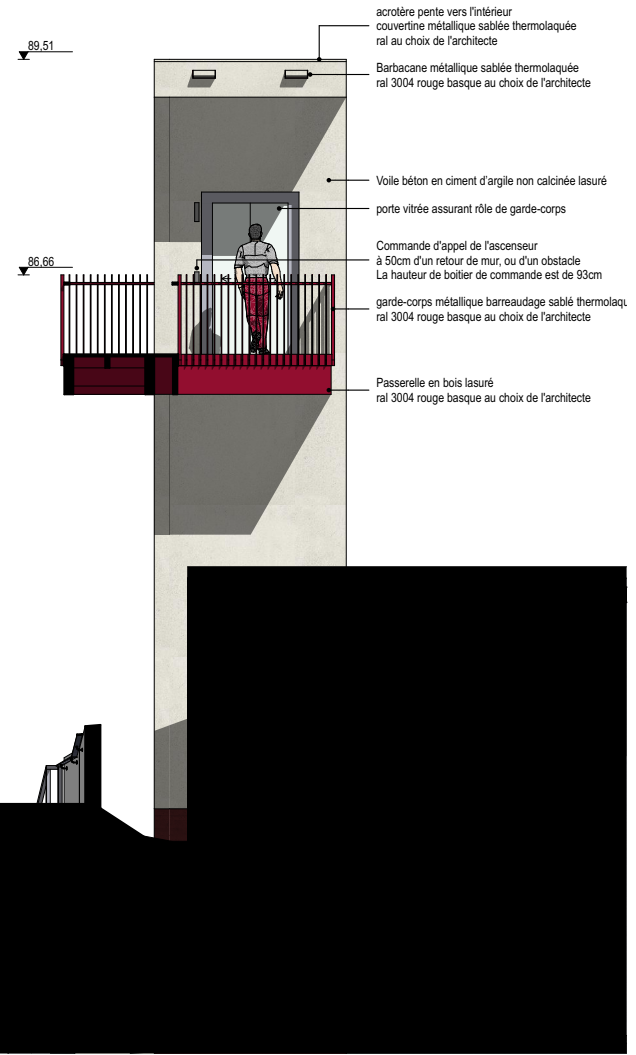

façade Est



façade Ouest