


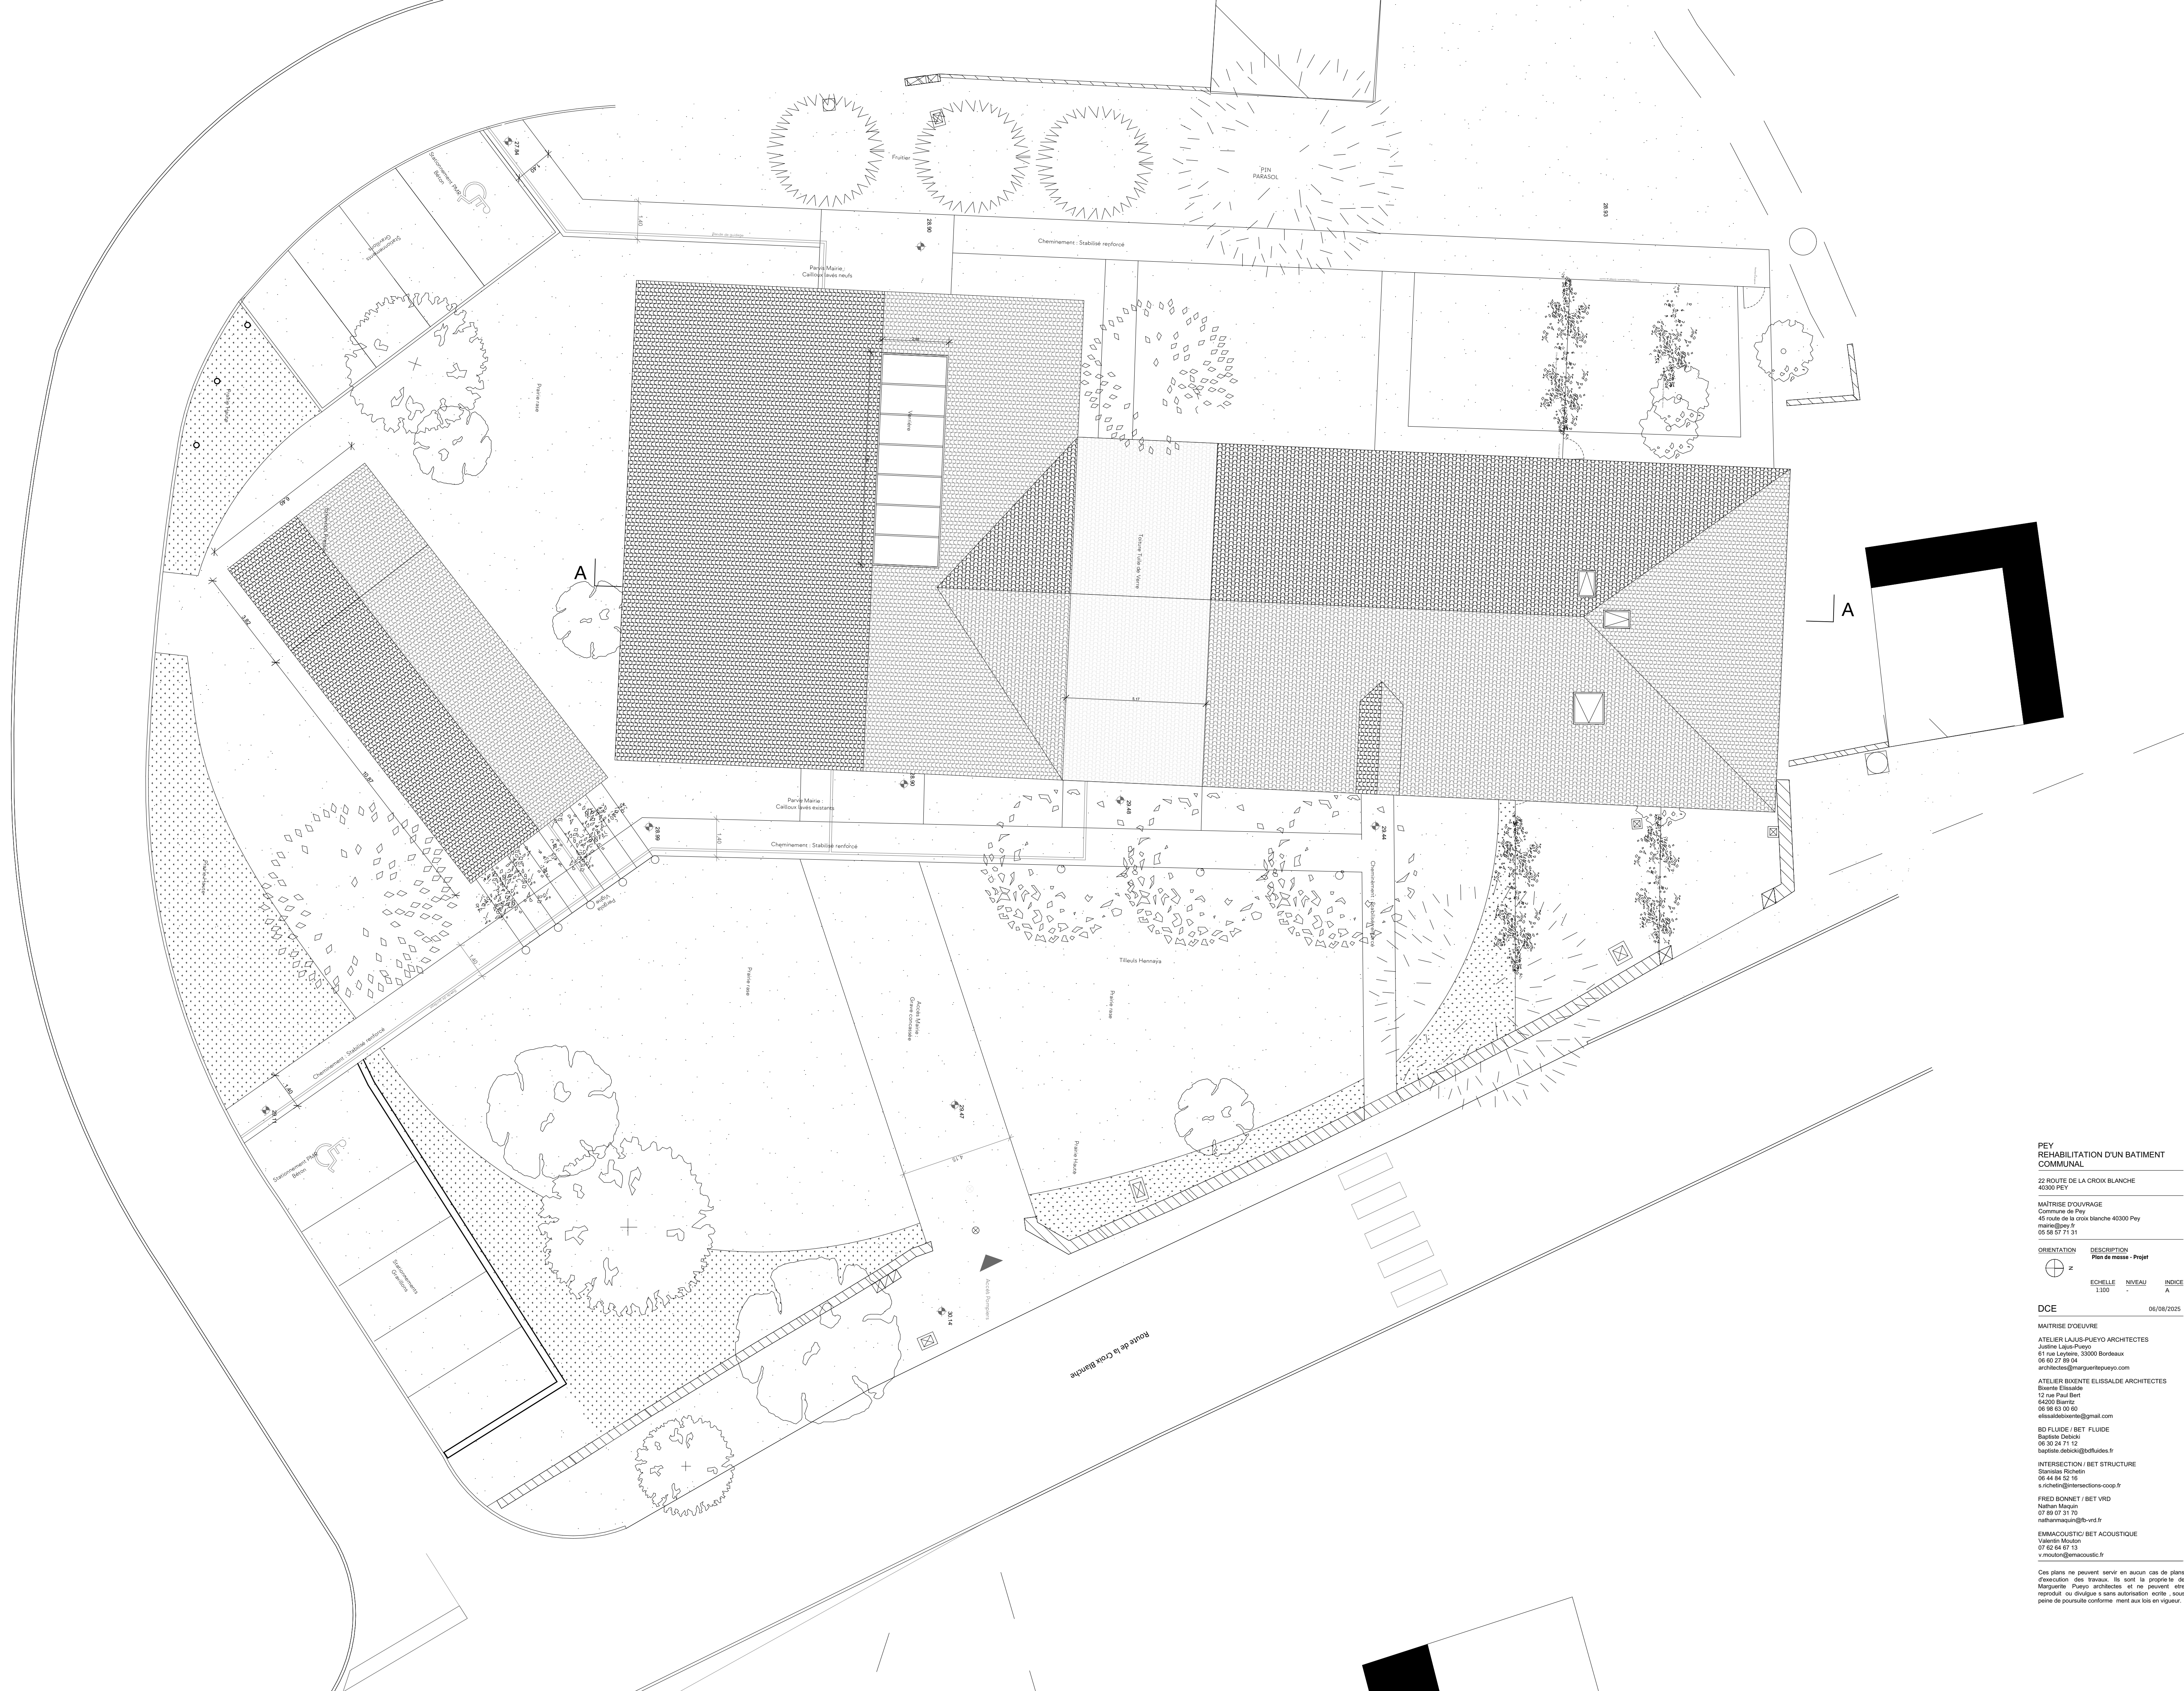

PEY
REHABILITATION D'UN BATIMENT
COMMUNAL

22 ROUTE DE LA CROIX BLANCHE
40200 PEY

MAÎTRISE D'OUVRAGE
Commune de Pey
45 route de la croix blanche 40200 Pey
mairie@pey.fr
05 58 57 71 31

ORIENTATION	DESCRIPTION
	Plan de masse - Projet
ECHELLE	NIVEAU
1/300	A

DCE 06/08/2025

MAÎTRISE D'ŒUVRE
ATELIER LAJUS-PUYEO ARCHITECTES
Justine Lajus-Pueyo
51 rue Luytens - 33000 Bordeaux
06 60 27 89 04
arlajus@atelierlajus-pueyo.com

ATELIER BIKENTE ELISSALDE ARCHITECTES
Bikente Elissalde
17 rue Paul Bert
64000 Berritz
06 36 63 60 60
elissaldebikente@gmail.com

BD FLUIDE / BET FLUIDE
Baptiste Debicki
06 30 24 71 12
baptiste.debicki@bdtfluides.fr

INTERSECTION / BET STRUCTURE
Stéphane Richetin
06 44 84 52 16
s.richetin@intersections-coop.fr

FRED BONNET / BET VRD
Nathan Mazun
07 89 07 31 70
nathanzun@fred-bonnet.fr

EMMACOUSTIC / BET ACOUSTIQUE
Valentin Mouton
07 50 54 07 13
v.mouton@emmacoustic.fr

Ces plans ne peuvent servir en aucun cas de plans d'exécution des travaux. Ils sont la propriété de Marguerite Pueyo architectes et ne peuvent être reproduits ou divulgués sans autorisation écrite, sous peine de poursuite conformément aux lois en vigueur.