


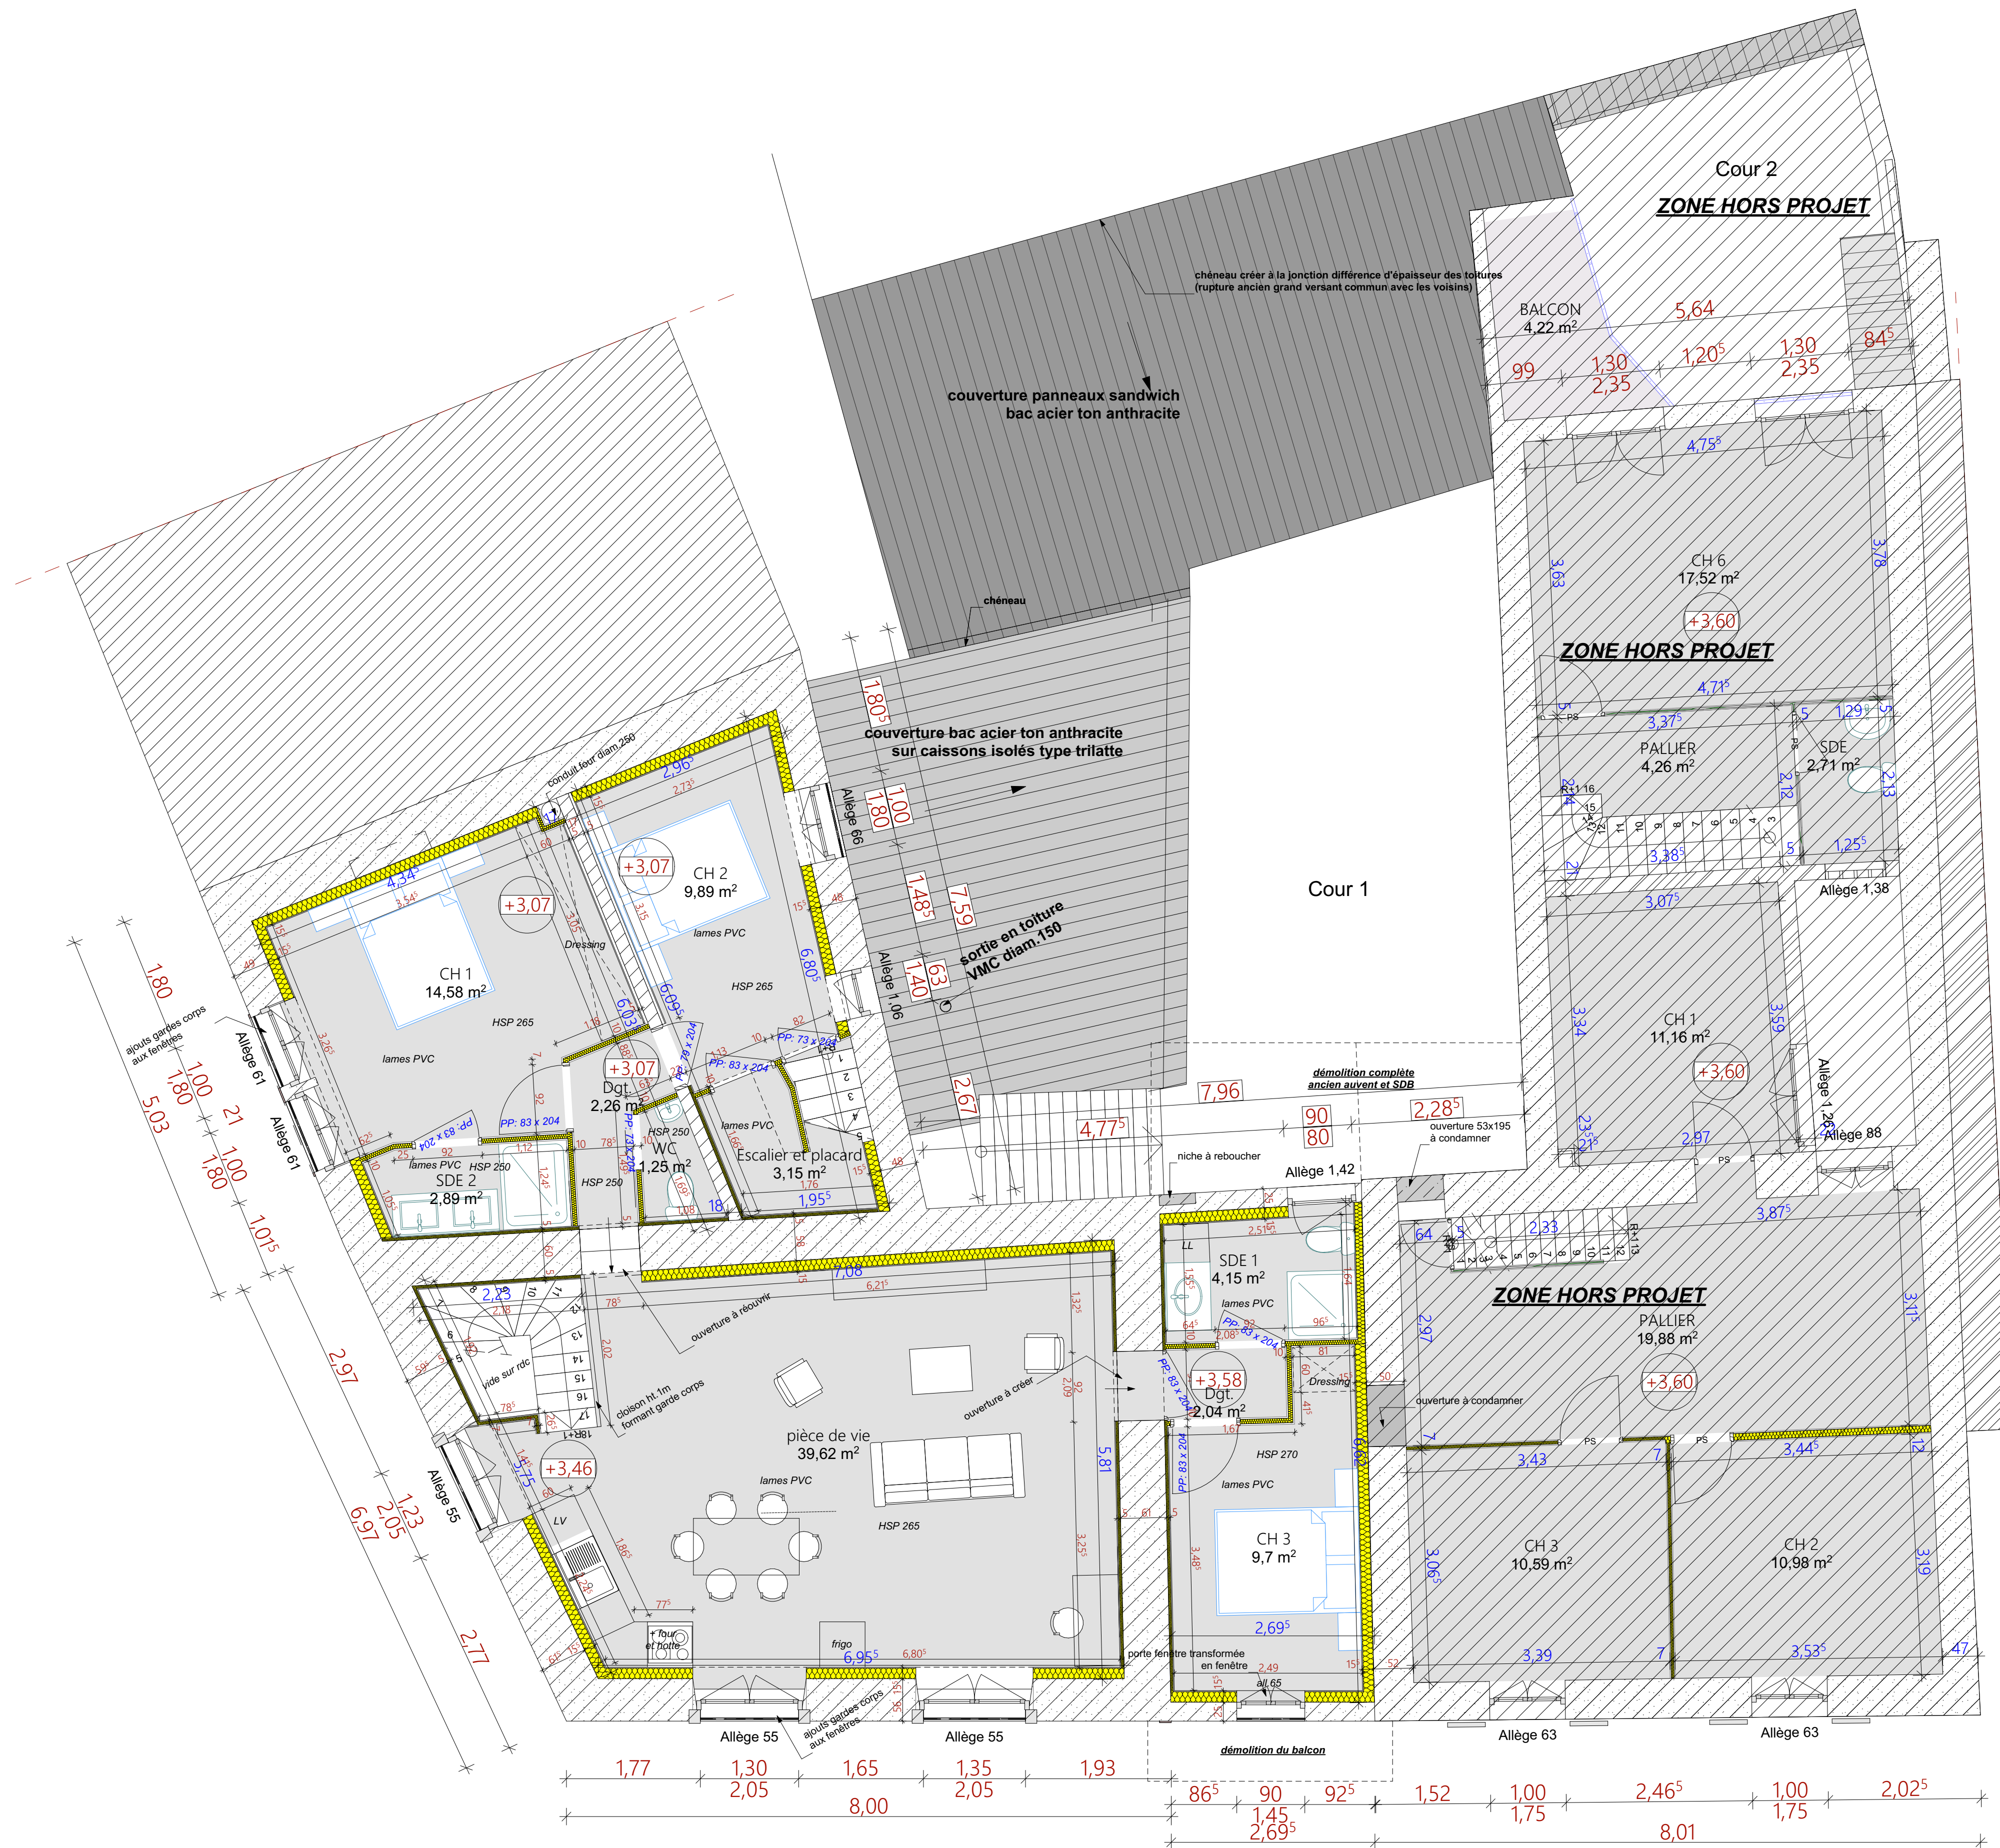

MAÎTRE D'OUVRAGE COMMUNE DE LHOMMAIZE 12 route de Verrières 86410 LHOMMAIZE	
PROJET BOULANGERIE 1 Route de Limoges 2 route de Morthermer 86 410 LHOMMAIZE	
stat projeté	DET
PLAN R+1	
Agence d'Architecture BEST OF 11 rue du moulin apparent 86000 POITIERS	Ech / 1:50 31/07/2023
Tel : 09 50 24 79 86 Fax : 09 55 24 79 86 A-22-0139-LHOM	

Ces documents ne sont pas des plans d'exécution, il est interdit de leur donner suite sans la validation des services