


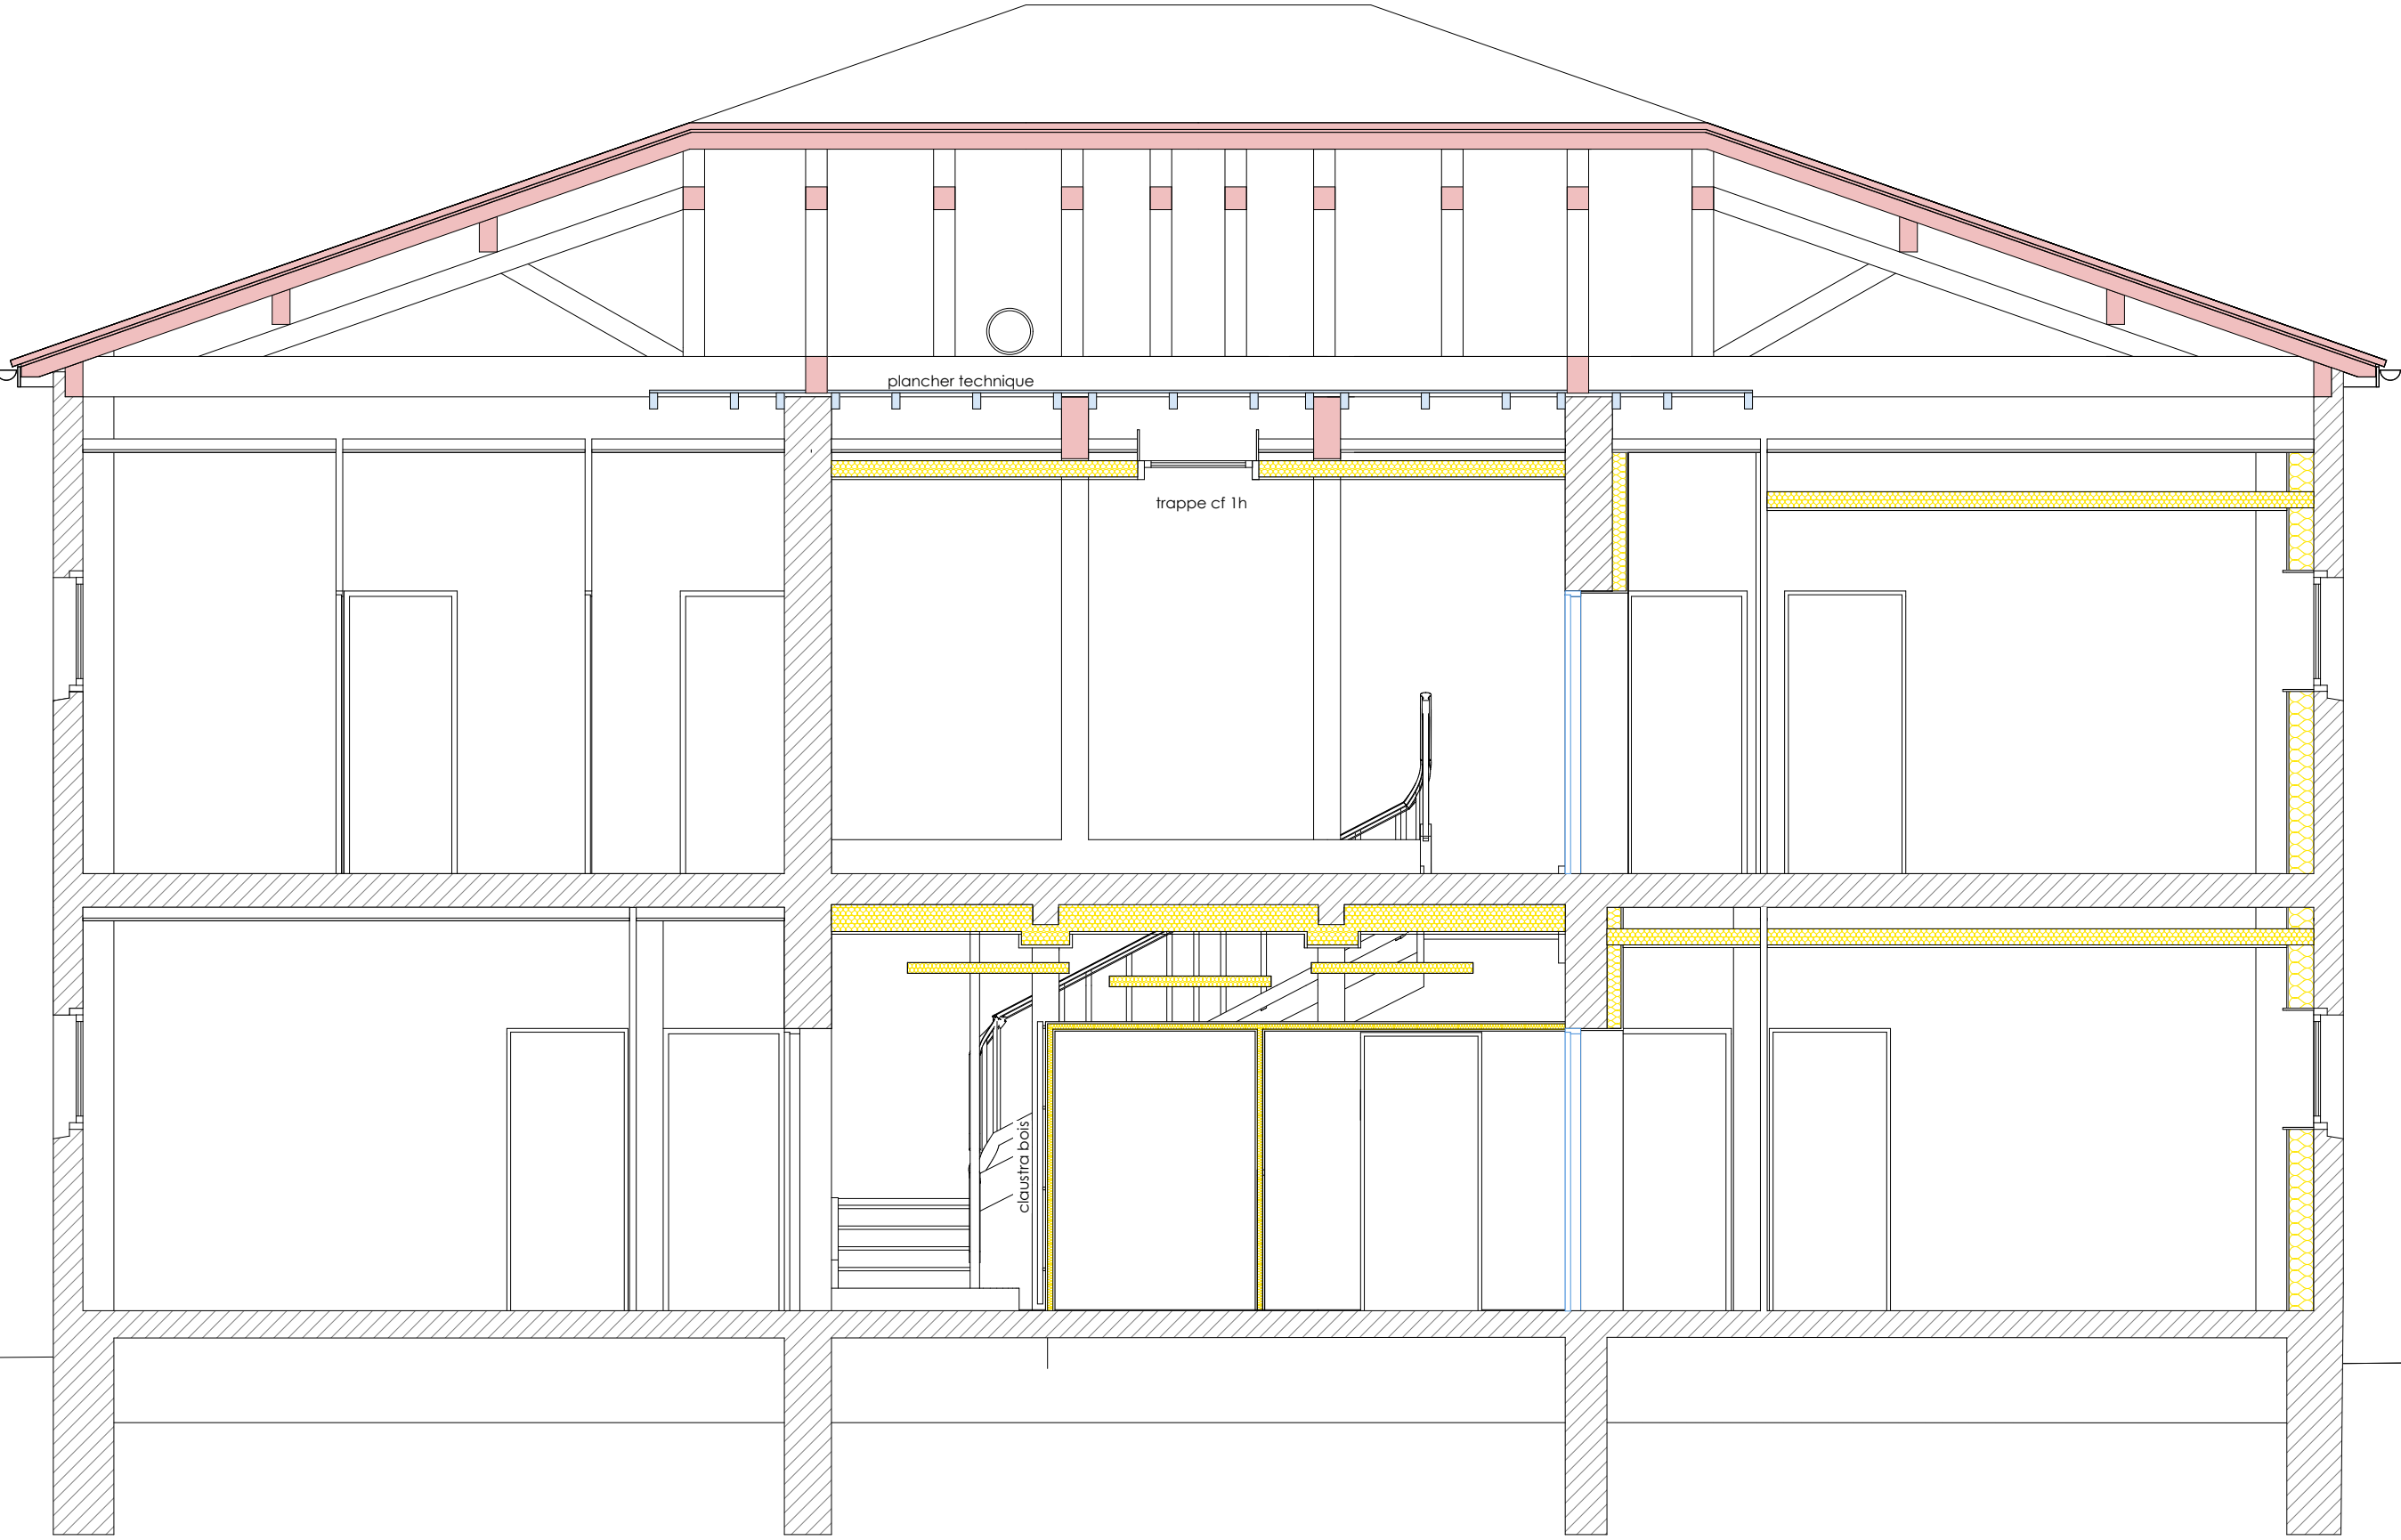

Coupe Projet