




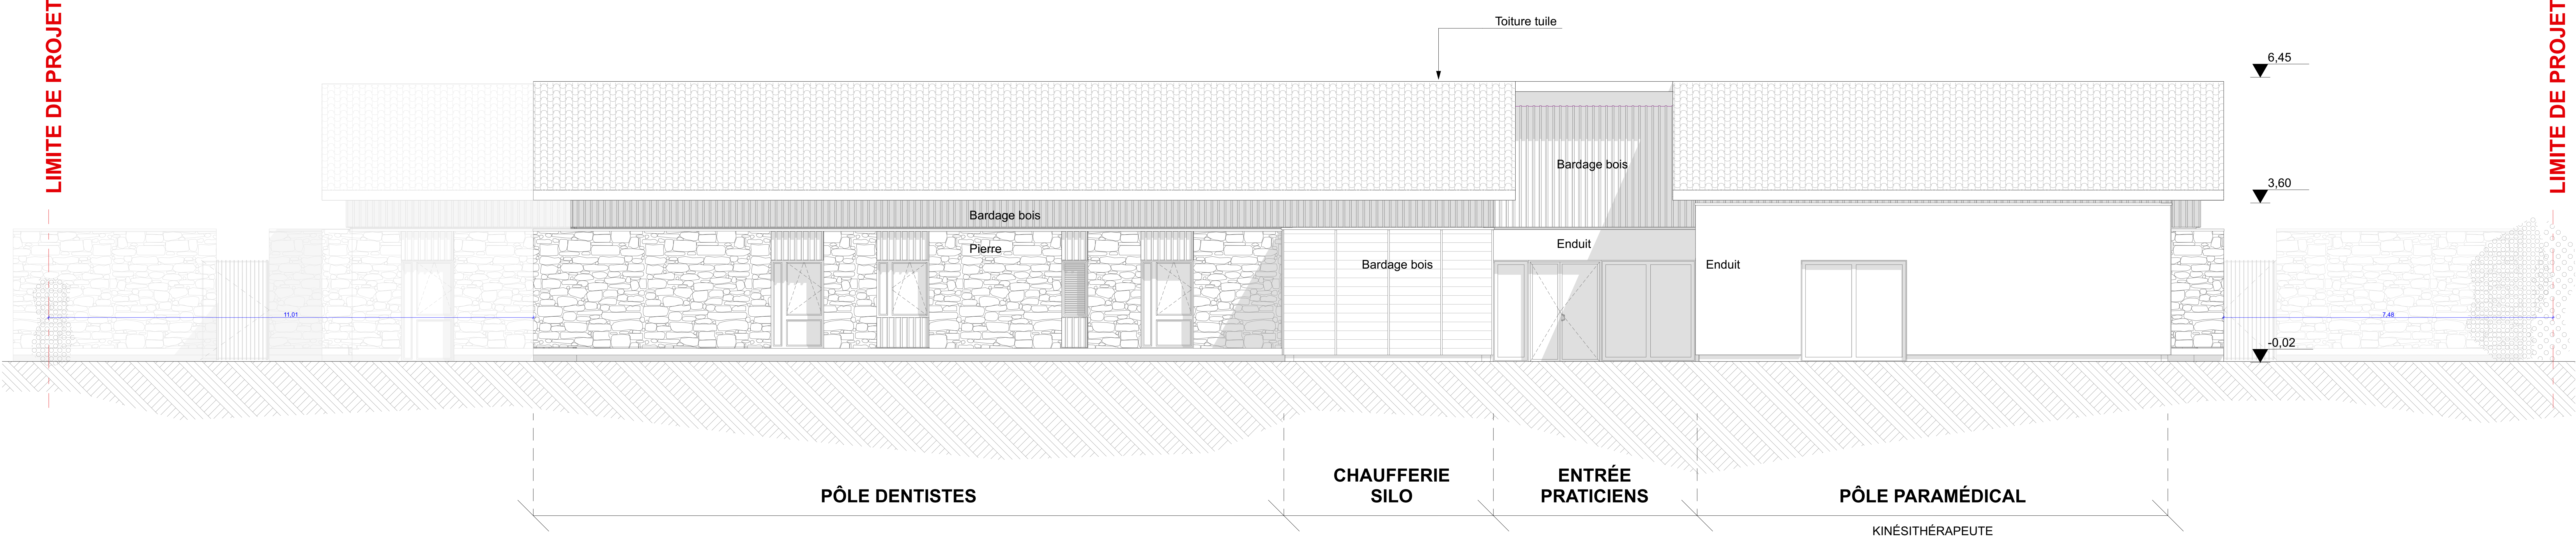


Façade NORD - Pôle Dentistes / Kinés

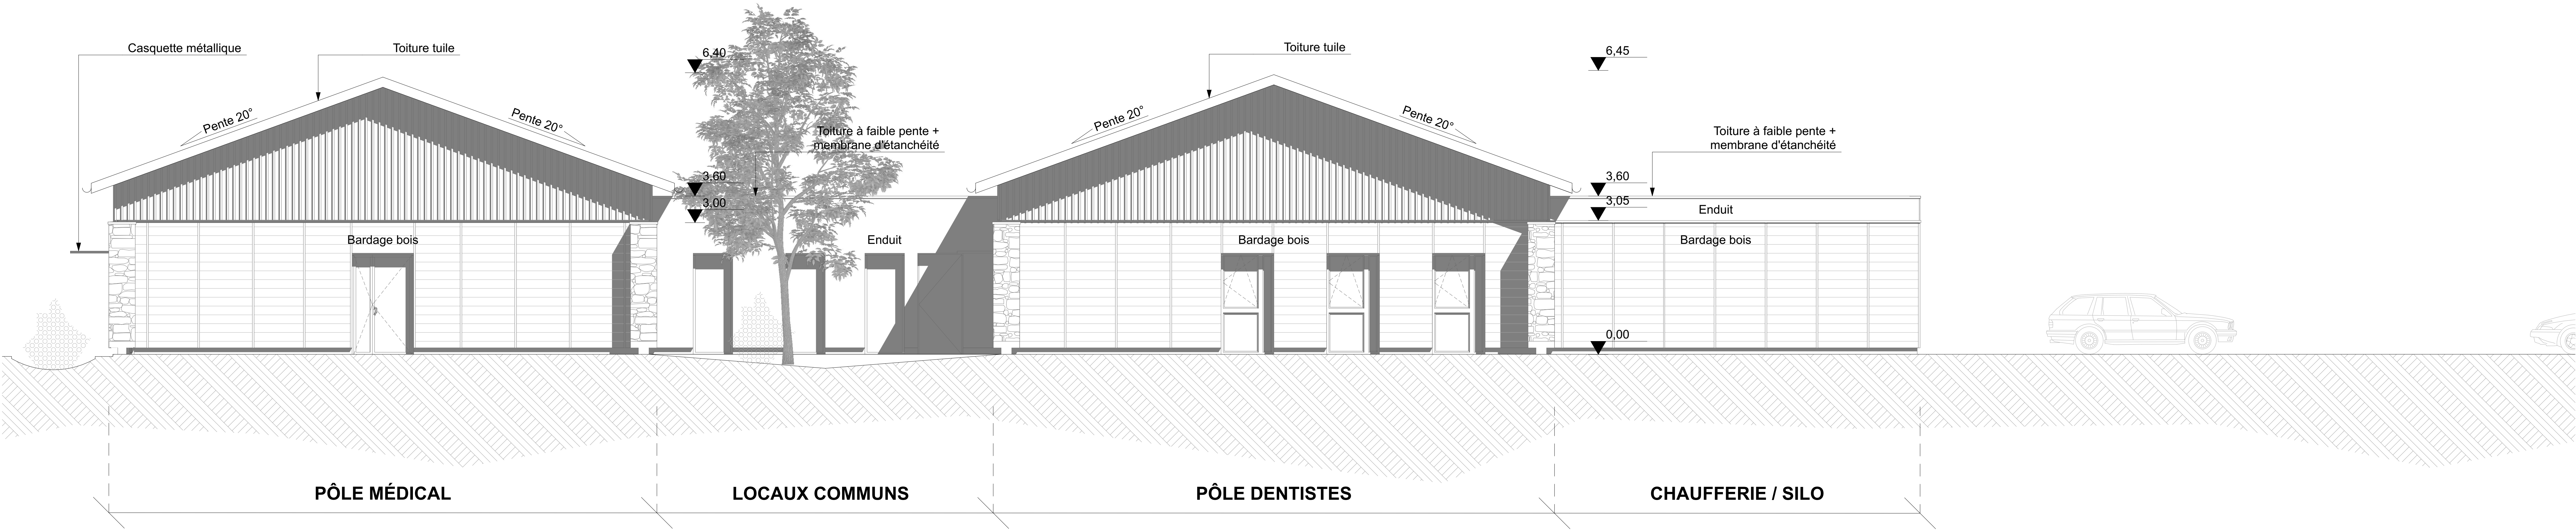

Façade EST

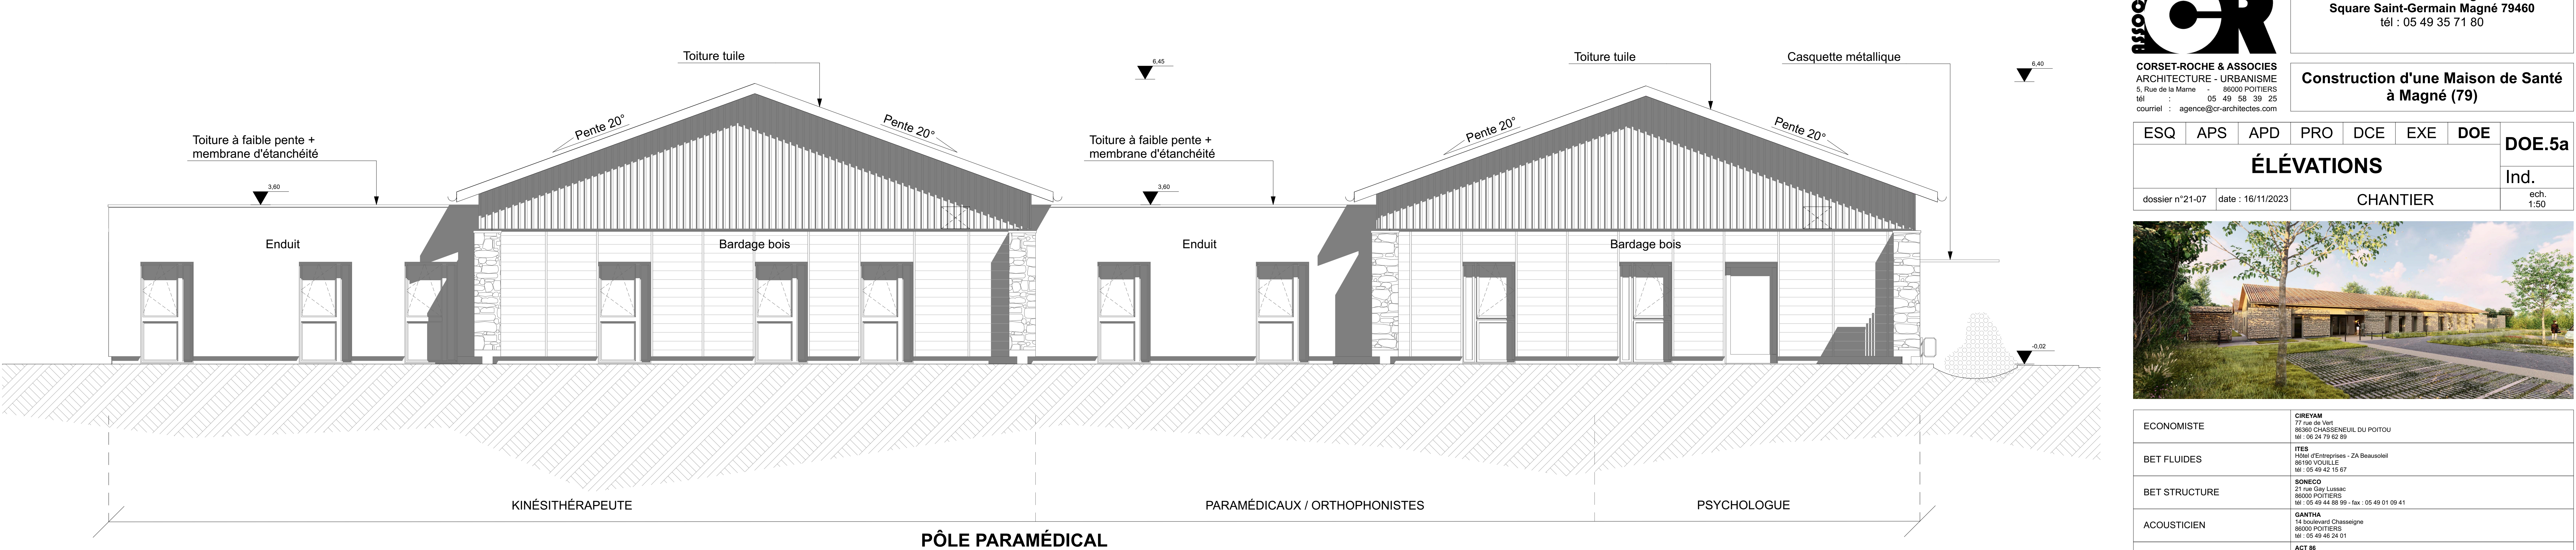

Façade OUEST

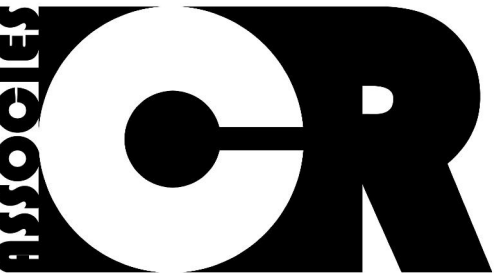

**CORSET-ROCHE & ASSOCIES**  
ARCHITECTURE - URBANISME  
5, Rue de la Marne - 86000 POITIERS  
tél : 05 49 58 39 25  
courriel : agence@cr-architectes.com


Commune de Magné  
Square Saint-Germain Magné 79460  
tél : 05 49 35 71 80

**Construction d'une Maison de Santé  
à Magné (79)**


| ESQ               | APS | APD               | PRO | DCE      | EXE | DOE | DOE.5a       |
|-------------------|-----|-------------------|-----|----------|-----|-----|--------------|
| <b>ÉLÉVATIONS</b> |     |                   |     |          |     |     | Ind.         |
| dossier n°21-07   |     | date : 16/11/2023 |     | CHANTIER |     |     | éch.<br>1:50 |




|               |                                                                                               |
|---------------|-----------------------------------------------------------------------------------------------|
| ECONOMISTE    | CIREYAM<br>77 rue de Vail<br>86360 CHASSENEUIL DU PORTOU<br>tél : 05 54 79 62 89              |
| BET FLUIDES   | ITEP<br>Hôtel d'Entreprises - ZA Beausécler<br>86160 VILLE<br>tél : 05 49 42 15 67            |
| BET STRUCTURE | SONECO<br>21 rue des Lussac<br>86000 POITIERS<br>tél : 05 49 44 88 99 - fax : 05 49 01 09 41  |
| ACOUSTICIEN   | GANTHA<br>14 boulevard Chasseigne<br>86000 POITIERS<br>tél : 05 49 46 24 01                   |
| OPC           | ACT M<br>2 rue des champs Bréau<br>86160 BERGUES<br>tél : 05 98 04 22 69                      |
| BET VRD       | DL INFRA<br>rue de la Garene<br>86000 POITIERS<br>tél : 05 49 46 01 01 - fax : 05 49 37 29 28 |

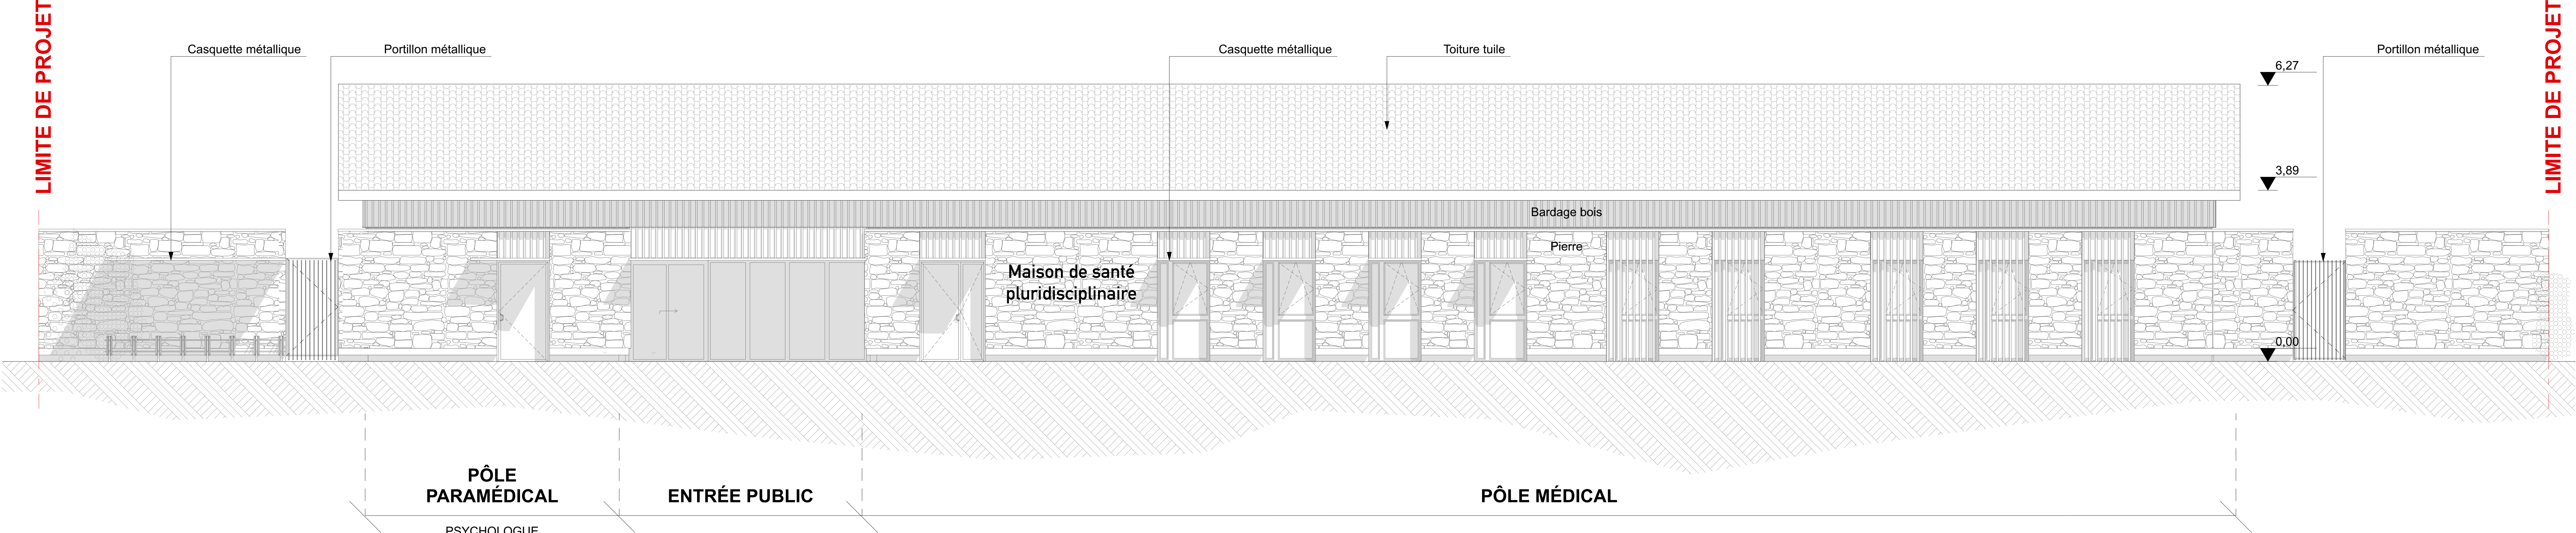


Façade SUD - Entrée principale

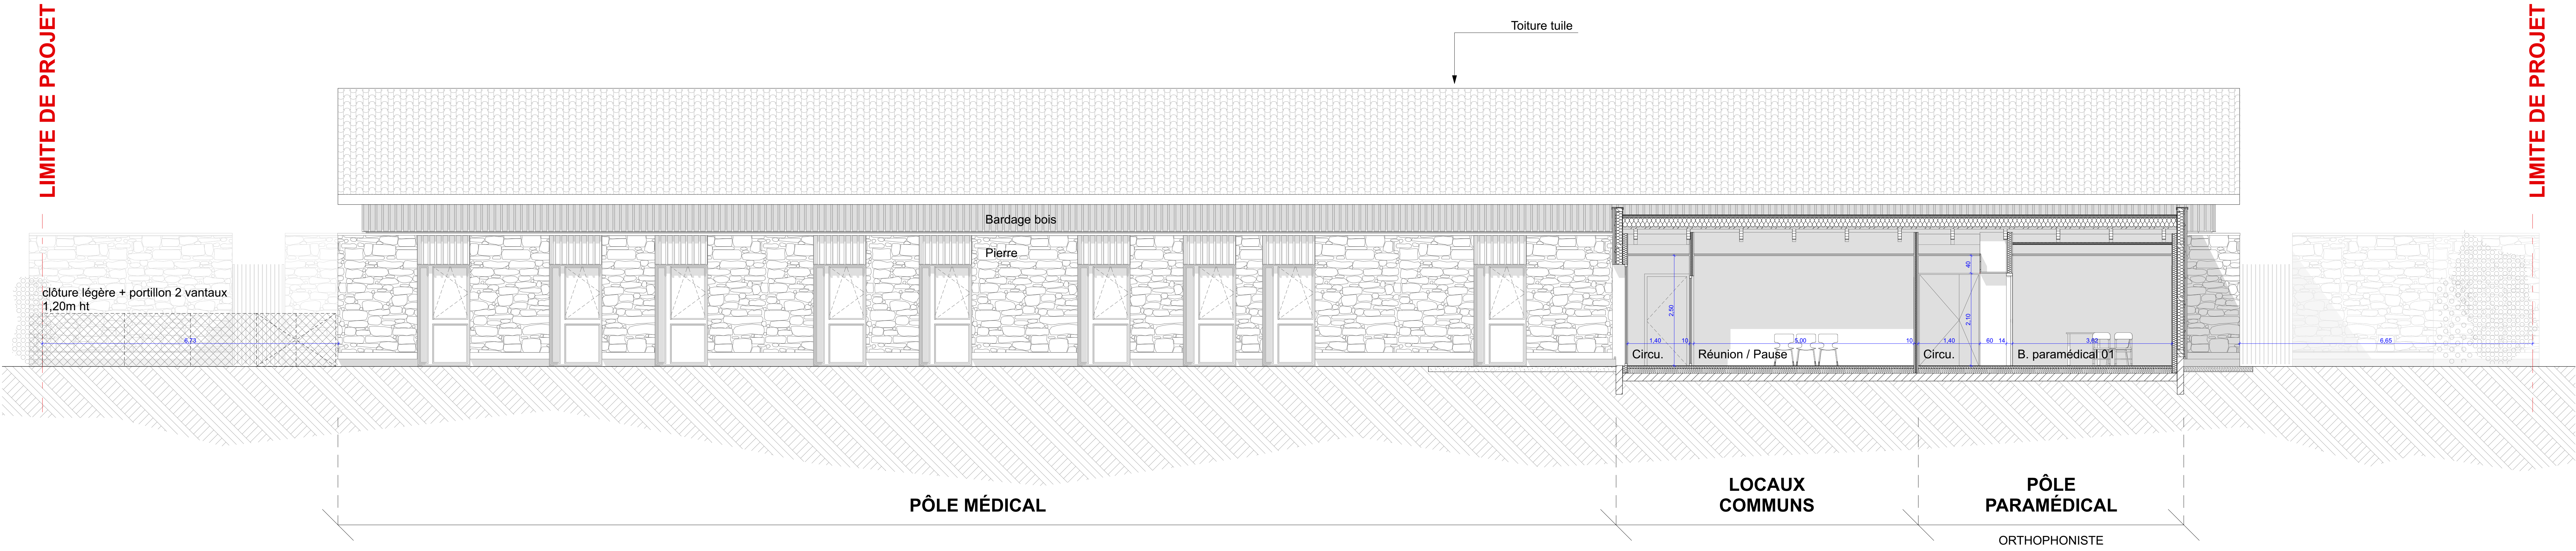

Façade NORD - Jardin intérieur / Pôle Médical

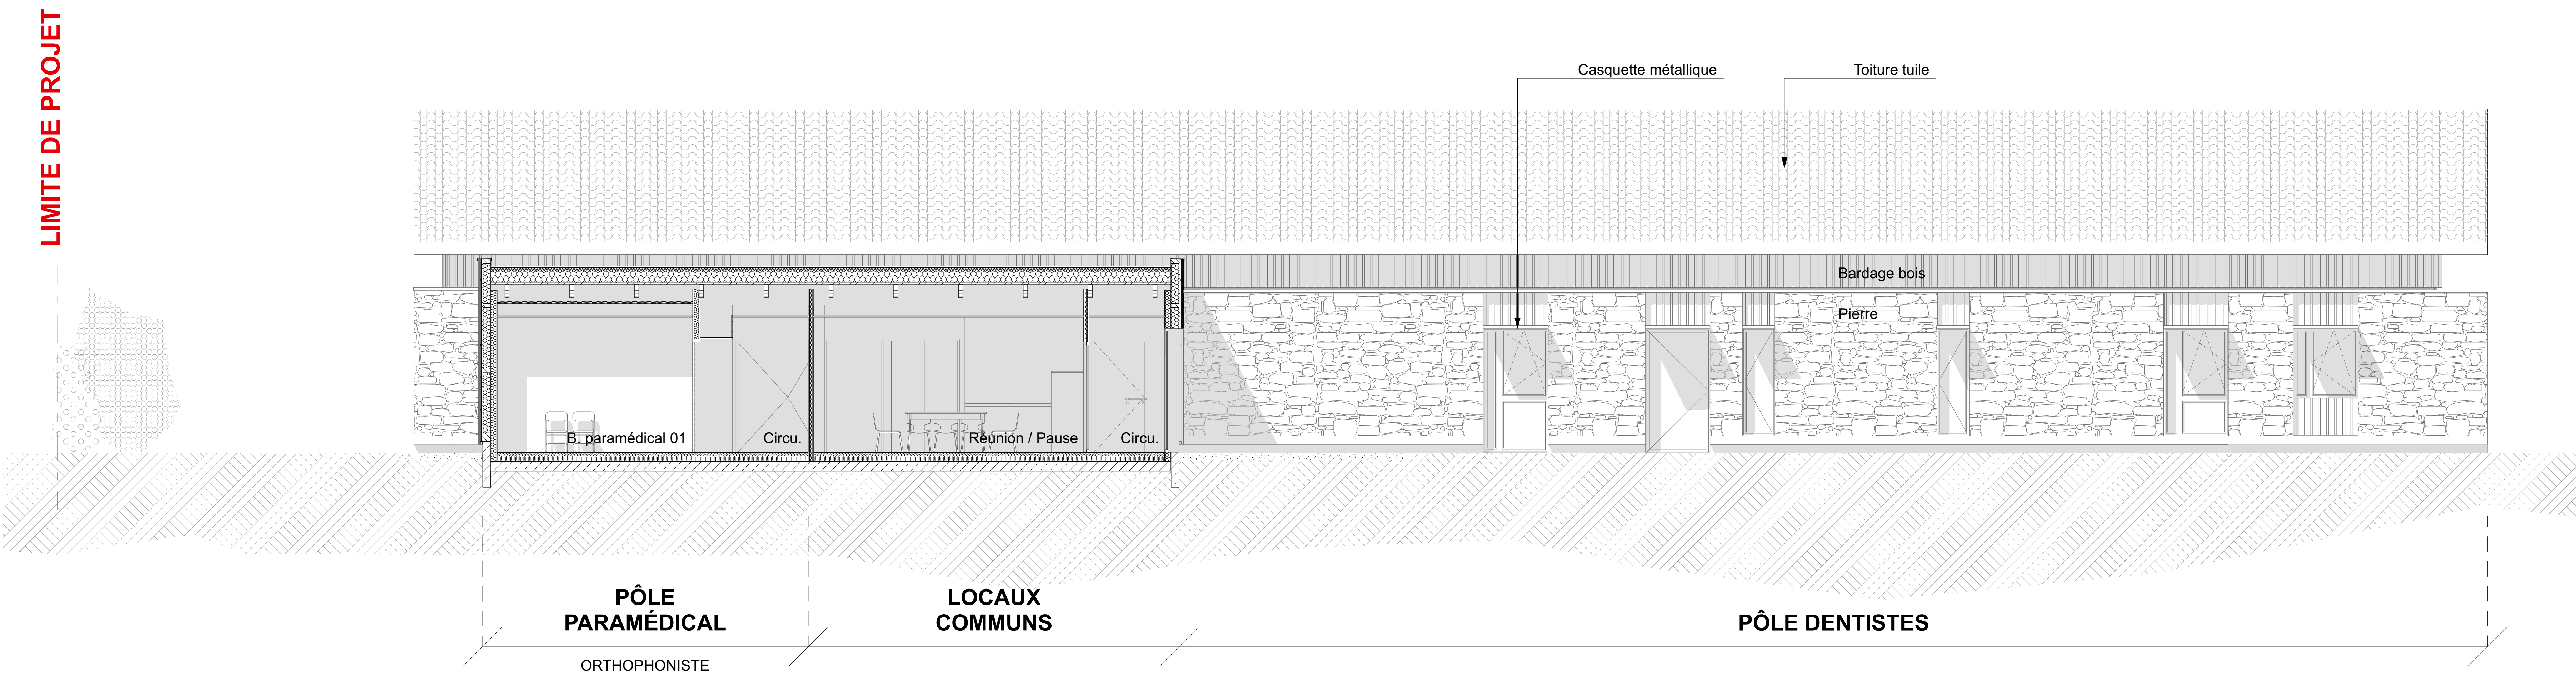

Façade SUD - Jardin intérieur / Pôle Dentistes

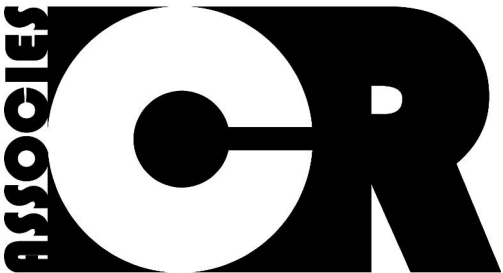

**CORSET-ROCHE & ASSOCIES**  
ARCHITECTURE - URBANISME  
5, Rue de la Marne - 86000 POITIERS  
tél : 05 49 58 39 25  
courriel : agence@cr-architectes.com

Commune de Magné  
Square Saint-Germain Magné 79460  
tél : 05 49 35 71 80

**Construction d'une Maison de Santé à Magné (79)**

| ESQ                                                                                   | APS                                                                                            | APD               | PRO | DCE      | EXE | DOE | DOE.5b       |
|---------------------------------------------------------------------------------------|------------------------------------------------------------------------------------------------|-------------------|-----|----------|-----|-----|--------------|
| <b>ÉLÉVATIONS</b>                                                                     |                                                                                                |                   |     |          |     |     | Ind.         |
| dossier n°21-07                                                                       |                                                                                                | date : 16/11/2023 |     | CHANTIER |     |     | ech.<br>1:50 |
|  |                                                                                                |                   |     |          |     |     |              |
| ECONOMISTE                                                                            | CIREYAM<br>77 rue de la Vall<br>86360 CHASSENEUIL DU POITOU<br>tél : 05 54 79 62 89            |                   |     |          |     |     |              |
| BET FLUIDES                                                                           | ITEP<br>Hôtel d'Entreprises - ZA Beausécler<br>86180 VOUILLÉ<br>tél : 05 49 42 15 67           |                   |     |          |     |     |              |
| BET STRUCTURE                                                                         | SONECO<br>21 rue des Lussac<br>86000 POITIERS<br>tél : 05 49 44 88 99 - fax : 05 49 01 09 41   |                   |     |          |     |     |              |
| ACOUSTICIEN                                                                           | GANTHIA<br>14 boulevard Chasseigne<br>86000 POITIERS<br>tél : 05 49 46 24 01                   |                   |     |          |     |     |              |
| OPC                                                                                   | ACT M<br>2 rue des champs Bréau<br>86180 BEAUGUES<br>tél : 05 98 04 22 69                      |                   |     |          |     |     |              |
| BET VRD                                                                               | DL INFRA<br>rue de la Garenne<br>86000 POITIERS<br>tél : 05 49 46 01 01 - fax : 05 49 37 29 28 |                   |     |          |     |     |              |