
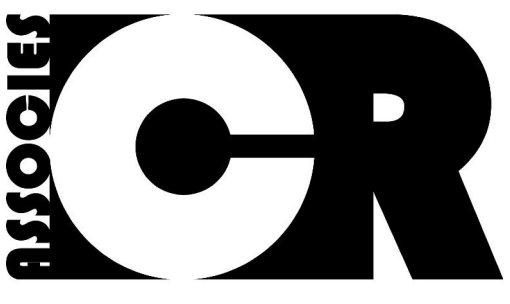


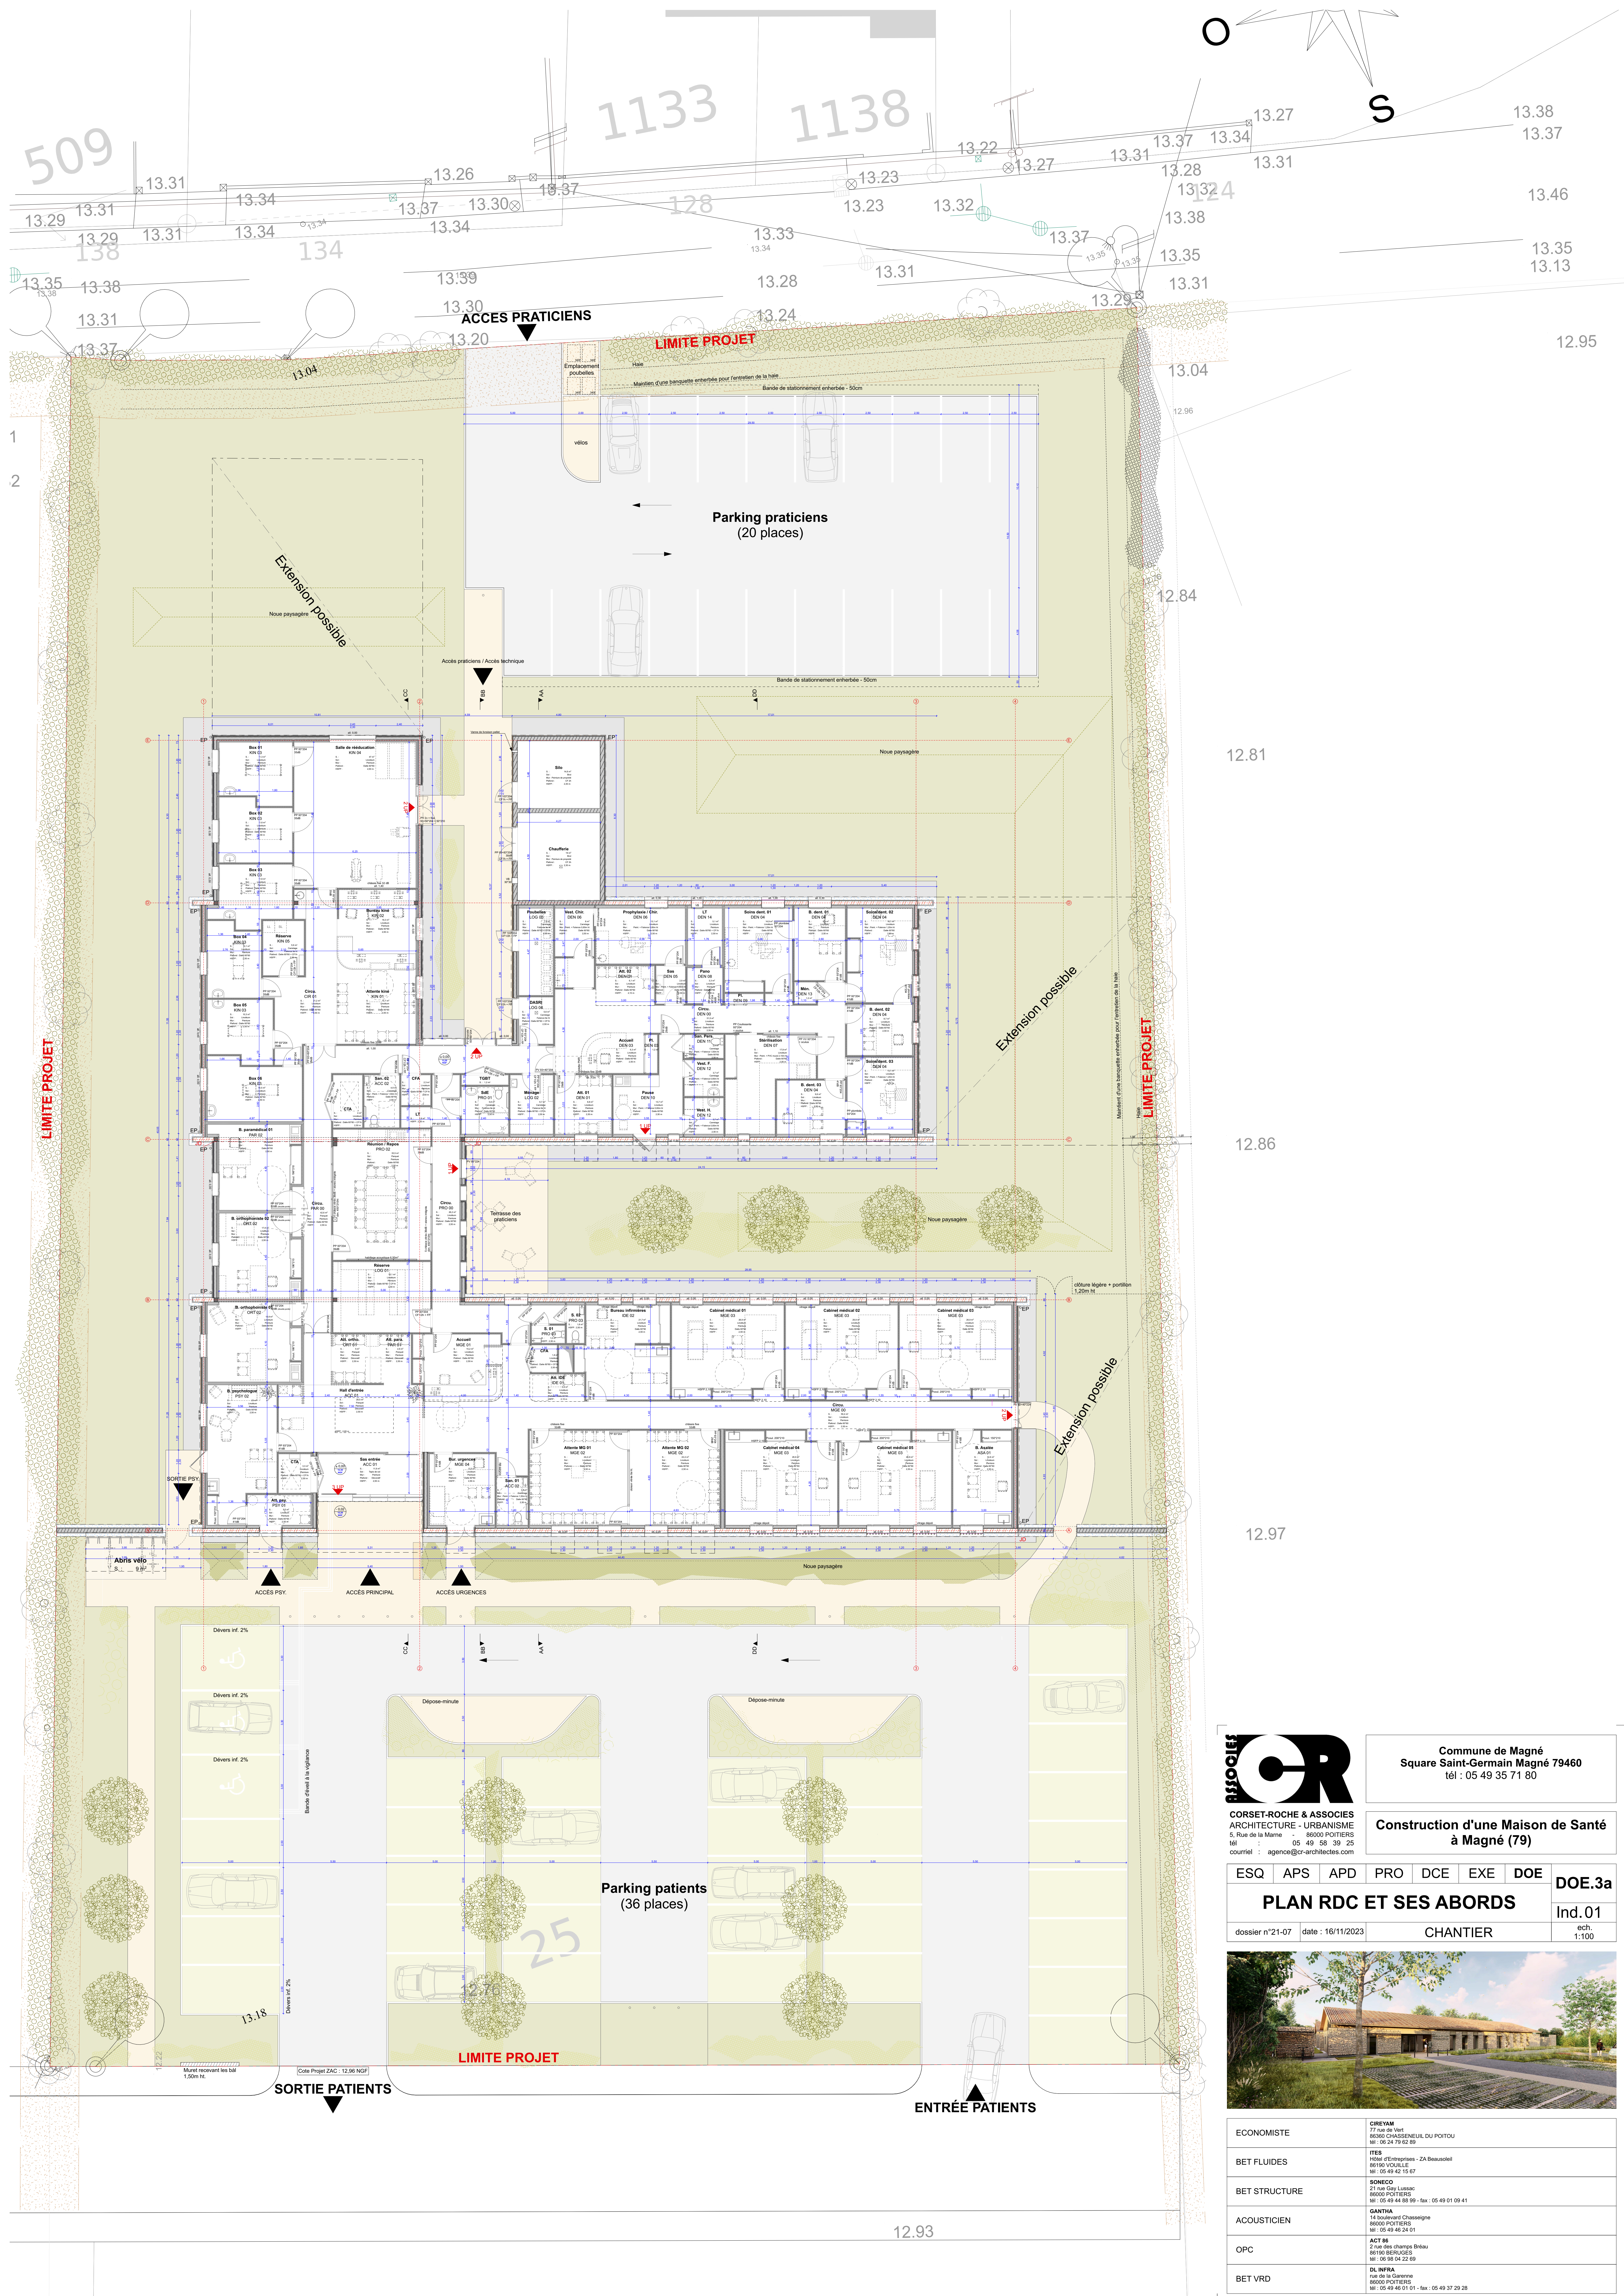

CORSET-ROCHE & ASSOCIES
ARCHITECTURE - URBANISME
5, Rue de la Marne - 86000 POITIERS
tél : 05 49 58 35 25
courriel : agence@cr-architectes.com

Commune de Magné
Square Saint-Germain Magné 79460
tél : 05 49 35 71 80

**Construction d'une Maison de Santé
à Magné (79)**

ESQ	APS	APD	PRO	DCE	EXE	DOE	DOE.3a
PLAN RDC ET SES ABORDS							Ind.01
dossier n°21-07	date : 16/11/2023		CHANTIER				ech. 1:100



ECONOMISTE	CIREYAM 77 rue de Vert 86000 CHASSENEUIL DU POTOU tél : 05 24 79 62 89
BET FLUIDES	ITEB Hôtel d'Entreprises - ZA Beausoleil 86190 VOULLE tél : 05 49 42 15 67
BET STRUCTURE	SONECO 21 rue des Champs 86000 POITIERS tél : 05 49 44 88 99 - fax : 05 49 01 09 41
ACOUSTICIEN	GANTHA 14 boulevard Chasseigne 86000 POITIERS tél : 05 49 46 24 01
OPC	ACTES 2 rue des Champs Bréau 86190 BERTHEUX tél : 05 98 04 22 69
BET VRD	DL INFRA rue de la Carrière 86000 POITIERS tél : 05 49 46 01 01 - fax : 05 49 37 29 28