


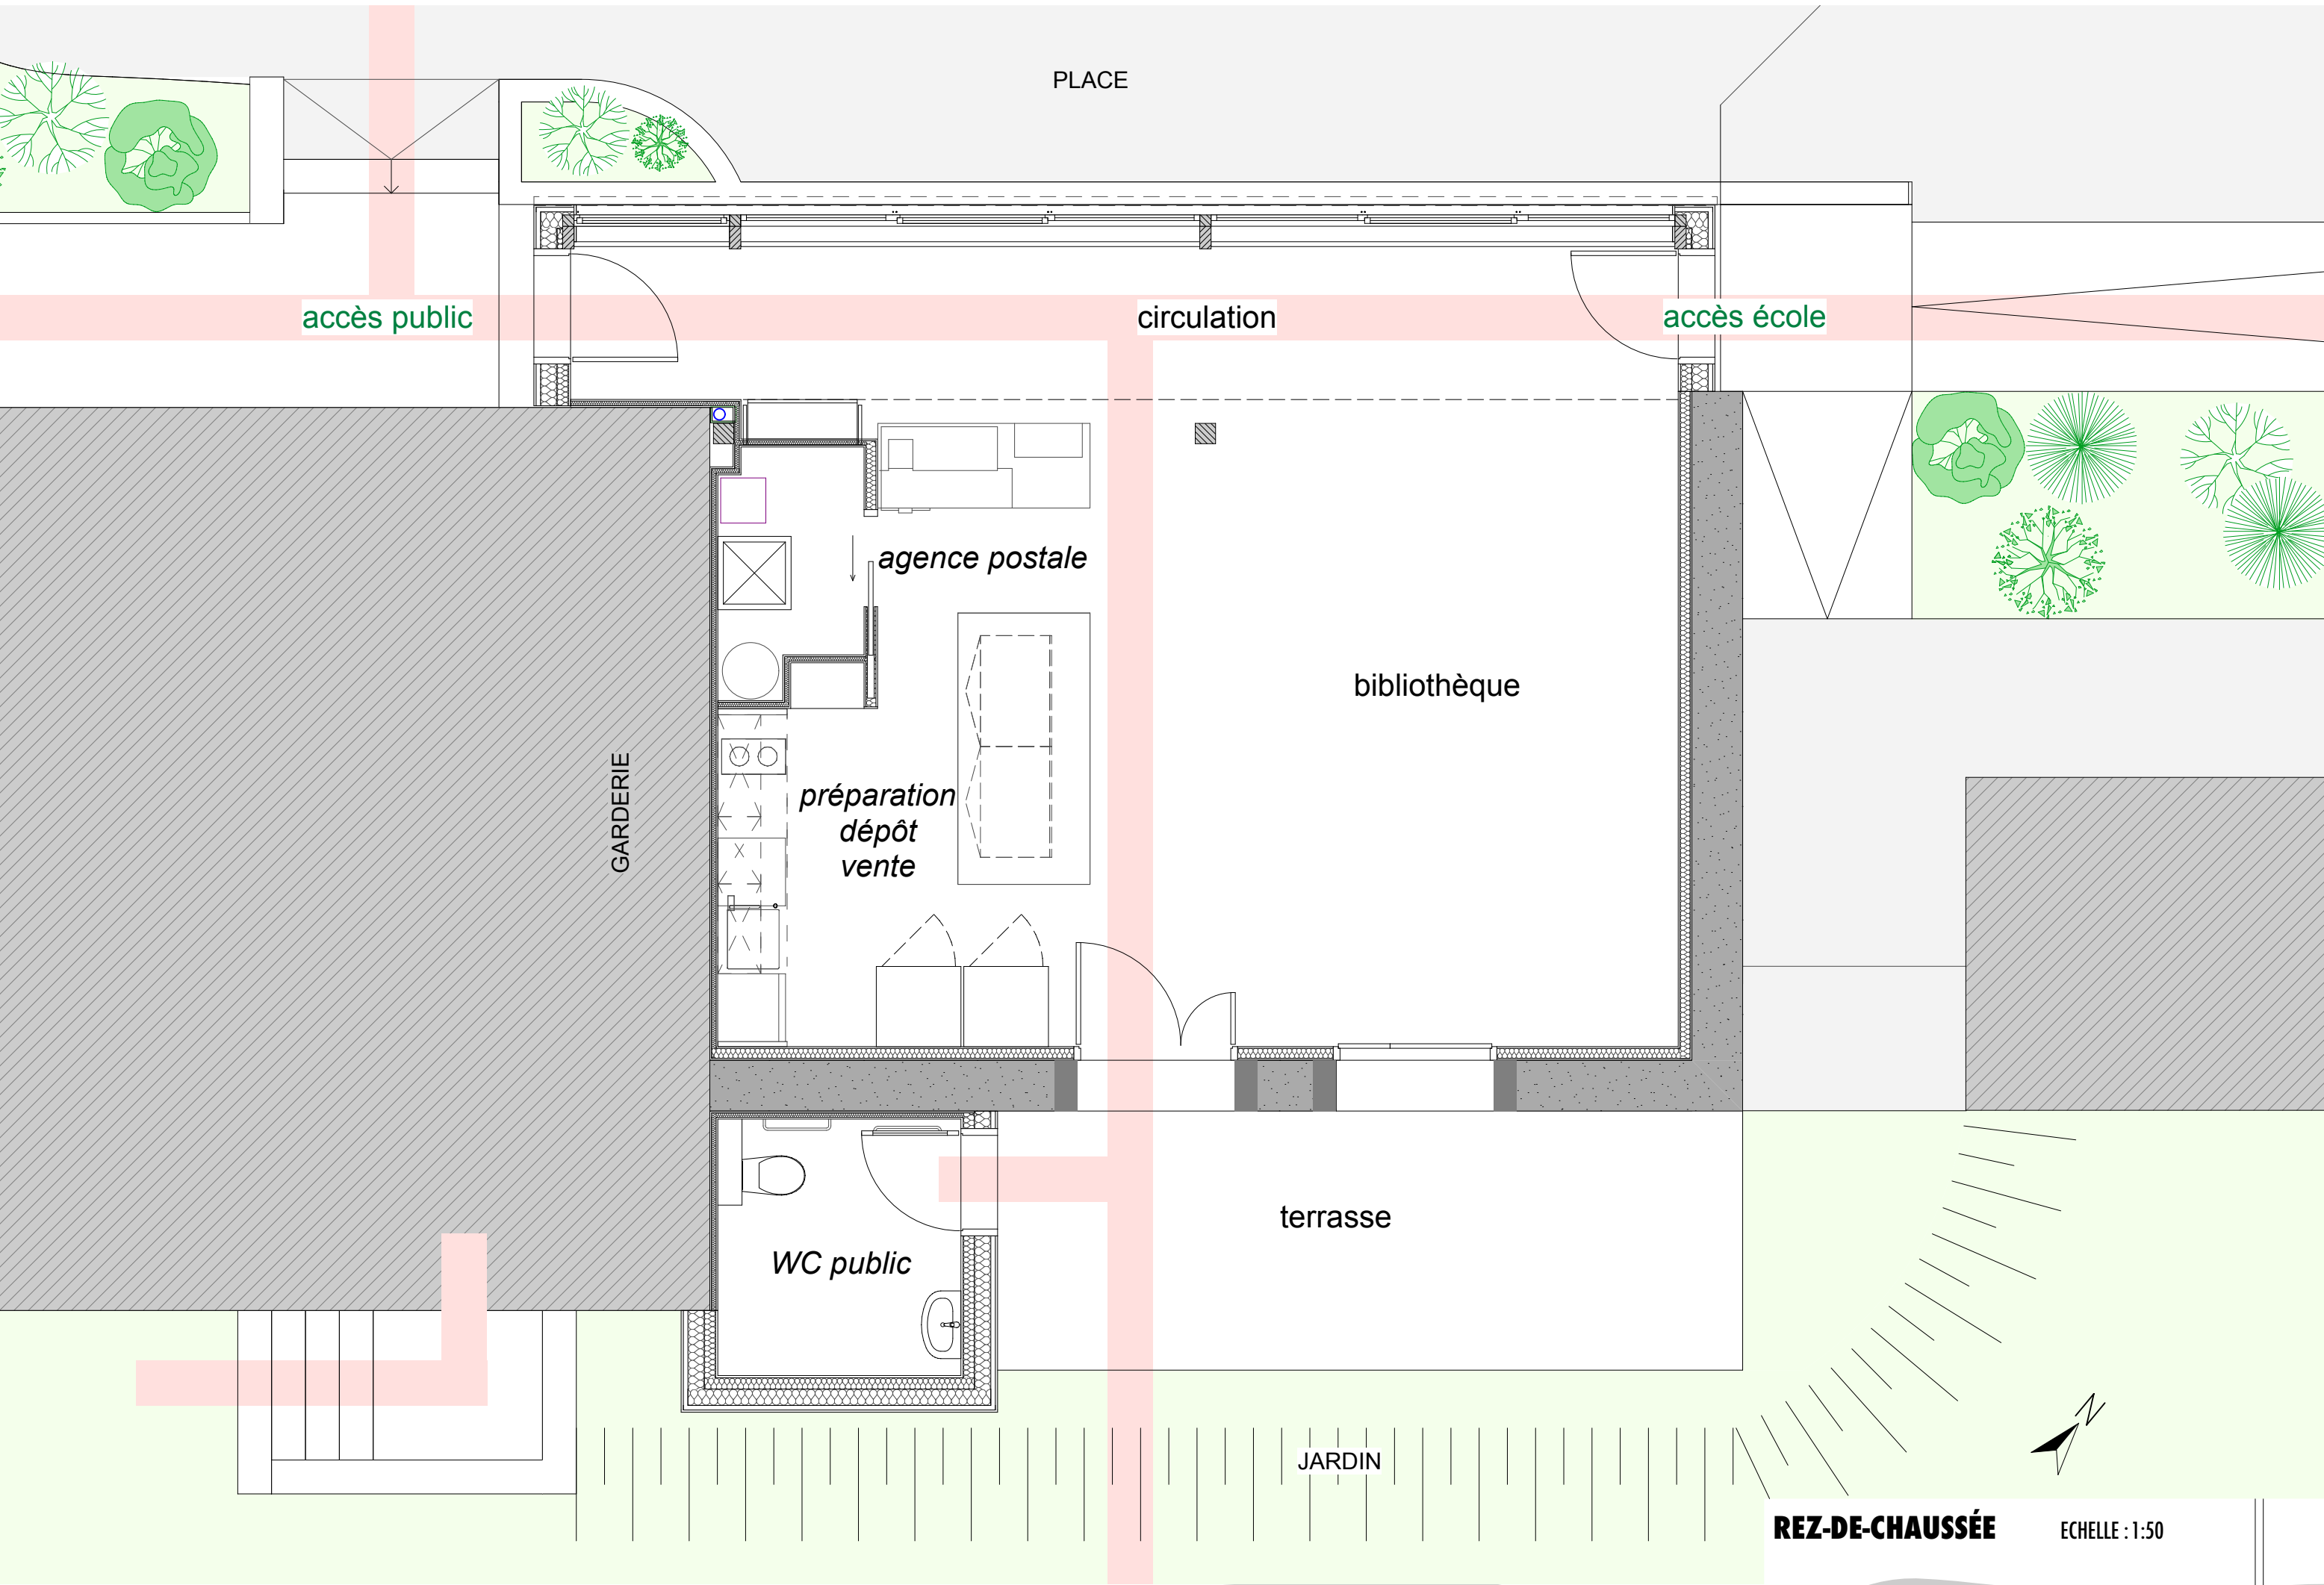

REZ-DE-CHAUSSÉE

ECHELLE : 1:50